


PŮDORYS 4.NP

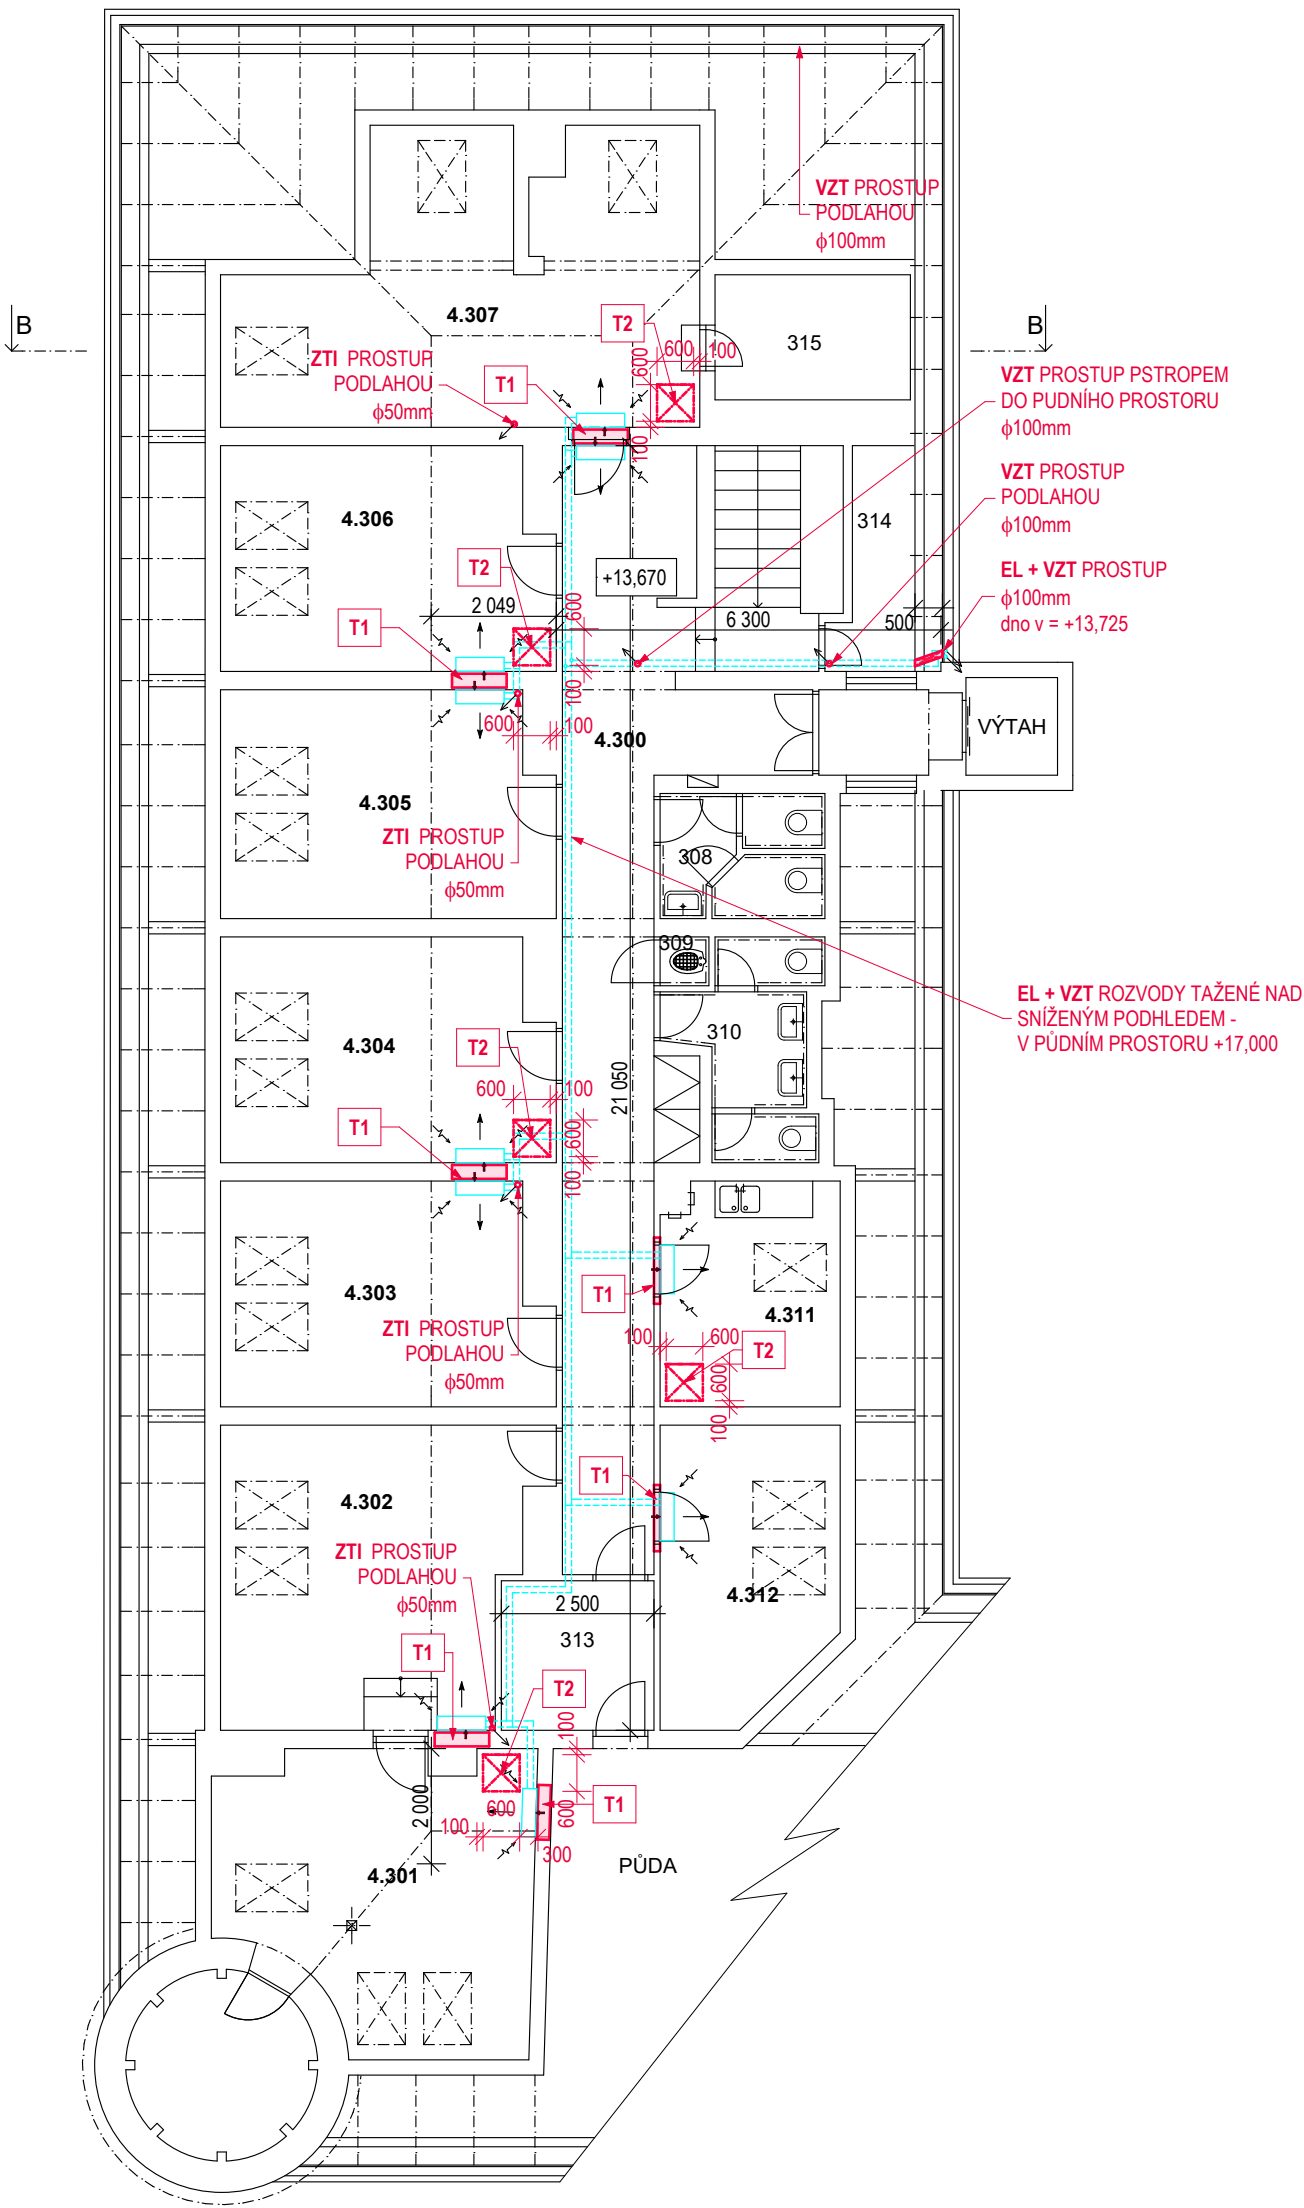

LEGENDA MÍSTNOSTÍ - 4. NP	
OZN.	NÁZEV
300	CHODBA
301	KANCELÁŘ
303	KANCELÁŘ
304	KANCELÁŘ
305	KANCELÁŘ
306	KANCELÁŘ
307	KANCELÁŘ
308	WC
309	ÚKLIDOVÁ KOMORA
310	WC
311	KUCHYŇKA
312	KANCELÁŘ
313	SKLAD
314	KOMORA
315	SKLAD

LEGENDA

- T1

TESAŘSKÁ KONSTRUKCE - DOPLNĚNÍ NOSNÉHO ROŠTU PRO UKOTVENÍ CHLADÍČÍCH JEDNOTEK
- T2

DO STÁVAJÍCÍHO SDK PODHLEDU ZABUDOVANÁ TECHNOLOGICKÁ DVÍŘKA 600*600mm PRO MOŽNOST ÚDRŽBY CHLADÍČÍCH JEDNOTEK A PŘÍSTUP K ELEKTRICKÝM A VZDUCHOTECHNICKÝM ROZVODŮM

Zodpovědný projektant		<div>Bc. Dana HAUERLANDOVÁ</div> <div>autorizovaný inženýr pro pozemní stavby</div> <div>K Nemocnici 2232/81, 741 01 Nový Jičín</div> <div></div> <div>mobíl : 737 911 882 IČ : 413 914 38</div>	
Bc. Dana HAUERLANDOVÁ			
Místo stavby	Lidická 1413/4 741 01 Nový Jičín	Datum	12/2019
Investor	Město Nový Jičín Masarykovo nám. 1/1, 741 01 Nový Jičín	Měřítko	1 : 100
Název akce	Klimatizace kanceláří - Městský úřad Masarykovo náměstí 1/1, 741 01 Nový Jičín	Stupeň:	DPS
		číslo výkresu	
Výkres	4.NP - PODKROVÍ	D1.1- 05	