



PŮDORYS 3.NP

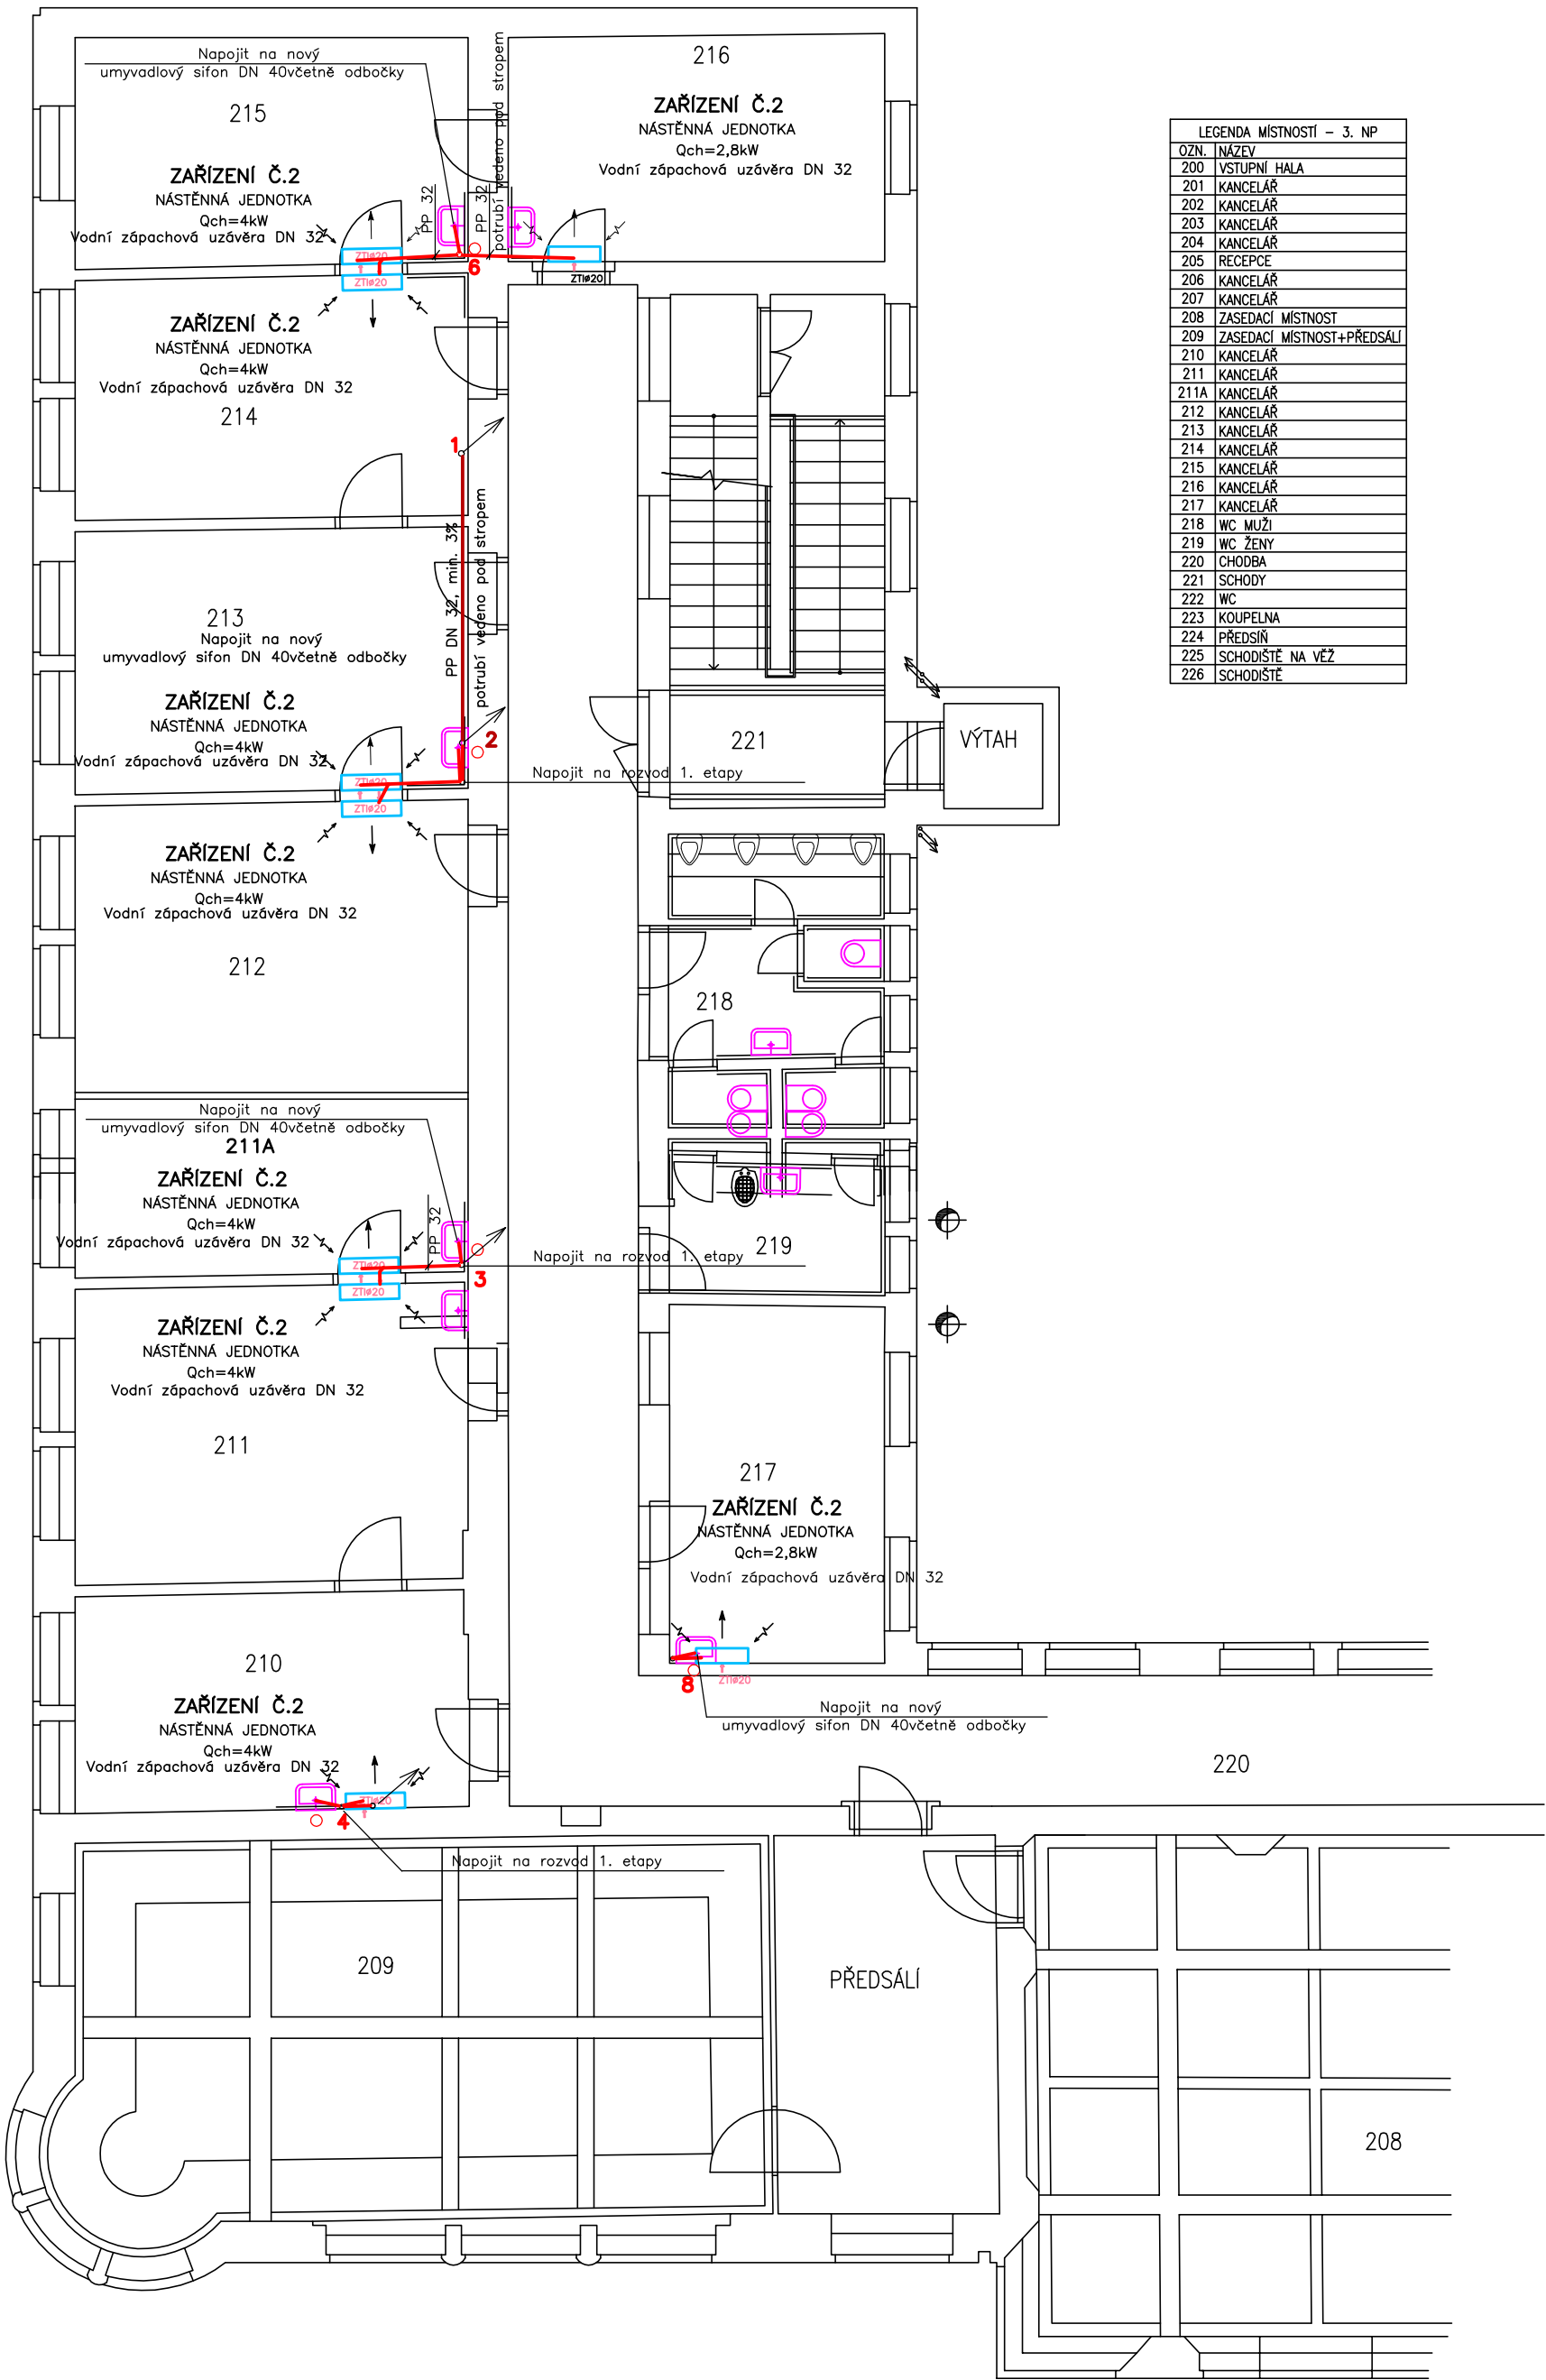

| LEGENDA MÍSTNOSTÍ – 3. NP |                            |
|---------------------------|----------------------------|
| OZN.                      | NÁZEV                      |
| 200                       | VSTUPNÍ HALA               |
| 201                       | KANCELÁŘ                   |
| 202                       | KANCELÁŘ                   |
| 203                       | KANCELÁŘ                   |
| 204                       | KANCELÁŘ                   |
| 205                       | RECEPCE                    |
| 206                       | KANCELÁŘ                   |
| 207                       | KANCELÁŘ                   |
| 208                       | ZASEDACÍ MÍSTNOST          |
| 209                       | ZASEDACÍ MÍSTNOST+PŘEDSÁLÍ |
| 210                       | KANCELÁŘ                   |
| 211                       | KANCELÁŘ                   |
| 211A                      | KANCELÁŘ                   |
| 212                       | KANCELÁŘ                   |
| 213                       | KANCELÁŘ                   |
| 214                       | KANCELÁŘ                   |
| 215                       | KANCELÁŘ                   |
| 216                       | KANCELÁŘ                   |
| 217                       | KANCELÁŘ                   |
| 218                       | WC MUŽI                    |
| 219                       | WC ŽENY                    |
| 220                       | CHODBA                     |
| 221                       | SCHODY                     |
| 222                       | WC                         |
| 223                       | KOUPELNA                   |
| 224                       | PŘEDSÍNÍ                   |
| 225                       | SCHODIŠTĚ NA VĚŽ           |
| 226                       | SCHODIŠTĚ                  |

LEGENDA :

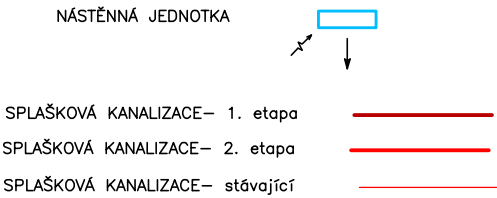

|                                      |  |                              |         |
|--------------------------------------|--|------------------------------|---------|
| Zodpovědný projektant                |  | Haráková Simona              |         |
| Simona Haráková                      |  | Venkovská 666                |         |
| Místo stavby                         |  | 742 42 Šenov u Nového Jičína |         |
| Investor                             |  | IČO: 76019705                |         |
| Název akce                           |  | Datum                        | 12/2019 |
| Klimatizace kanceláří – městský úřad |  | Měřítko                      | 1:75    |
| Masarykovo náměstí 1/1 Nový Jičín    |  | Stupeň: DPS                  |         |
| ZTI – půdorys 3.NP                   |  | prováděcí dokumentace        |         |
| 2.etapa                              |  | číslo výkresu                |         |
|                                      |  | D1.4.C–3                     |         |