



ŘEZ A-A – BOURACÍ PRÁCE
M 1:50

LEGENDA:
STÁVAJÍCÍ KONSTRUKCE
BOURANÉ KONSTRUKCE (ODSTRAŇOVANÉ PRVKY)

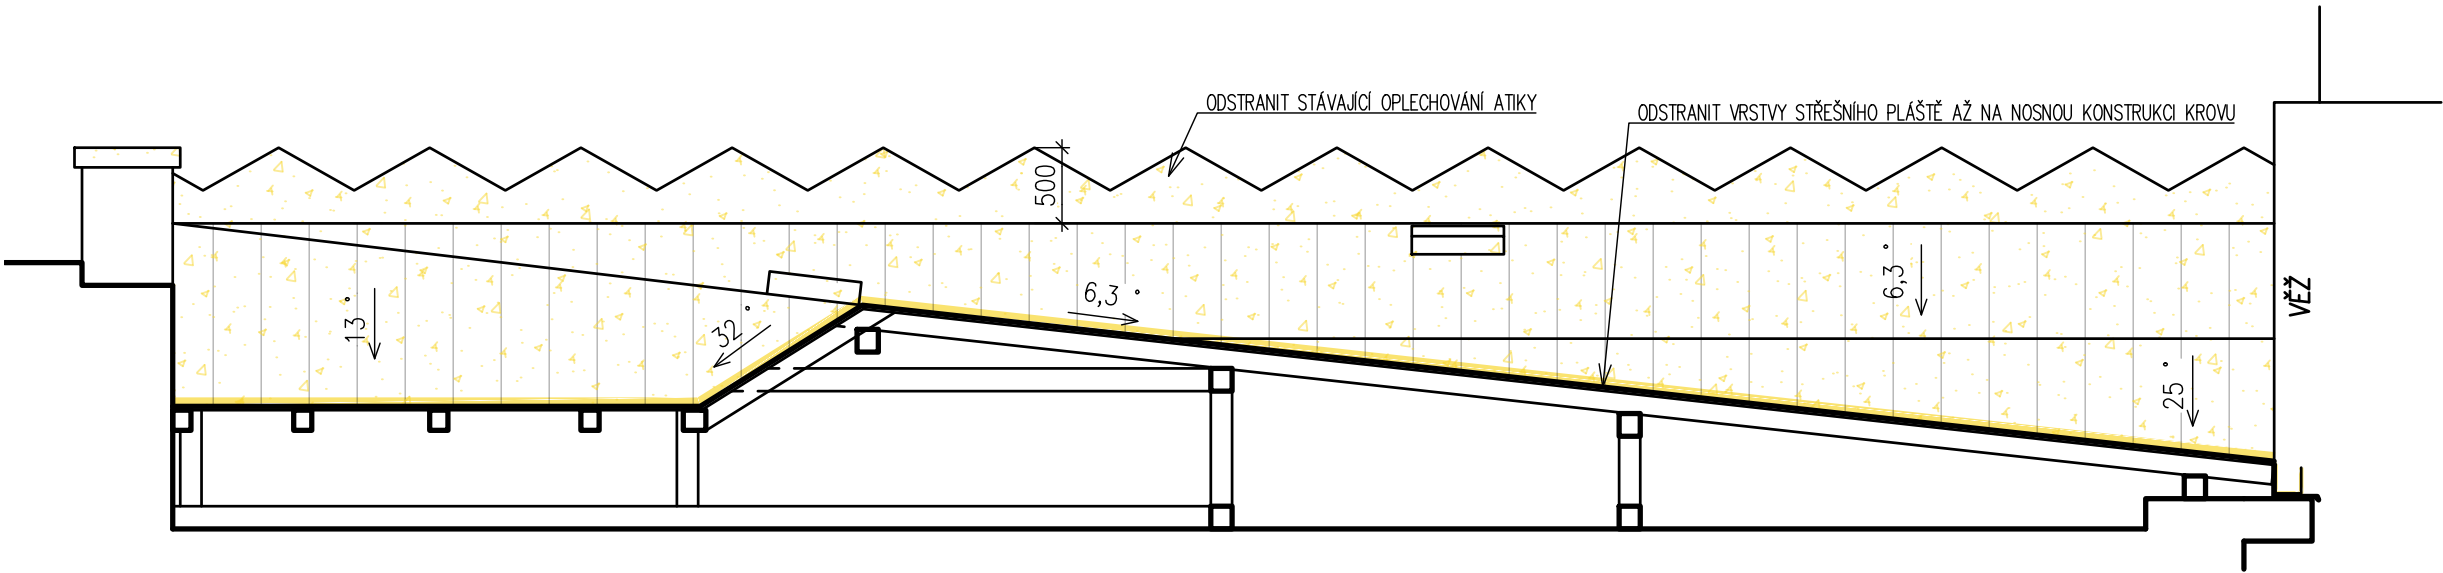

ŘEZ B-B – BOURACÍ PRÁCE
M 1:50

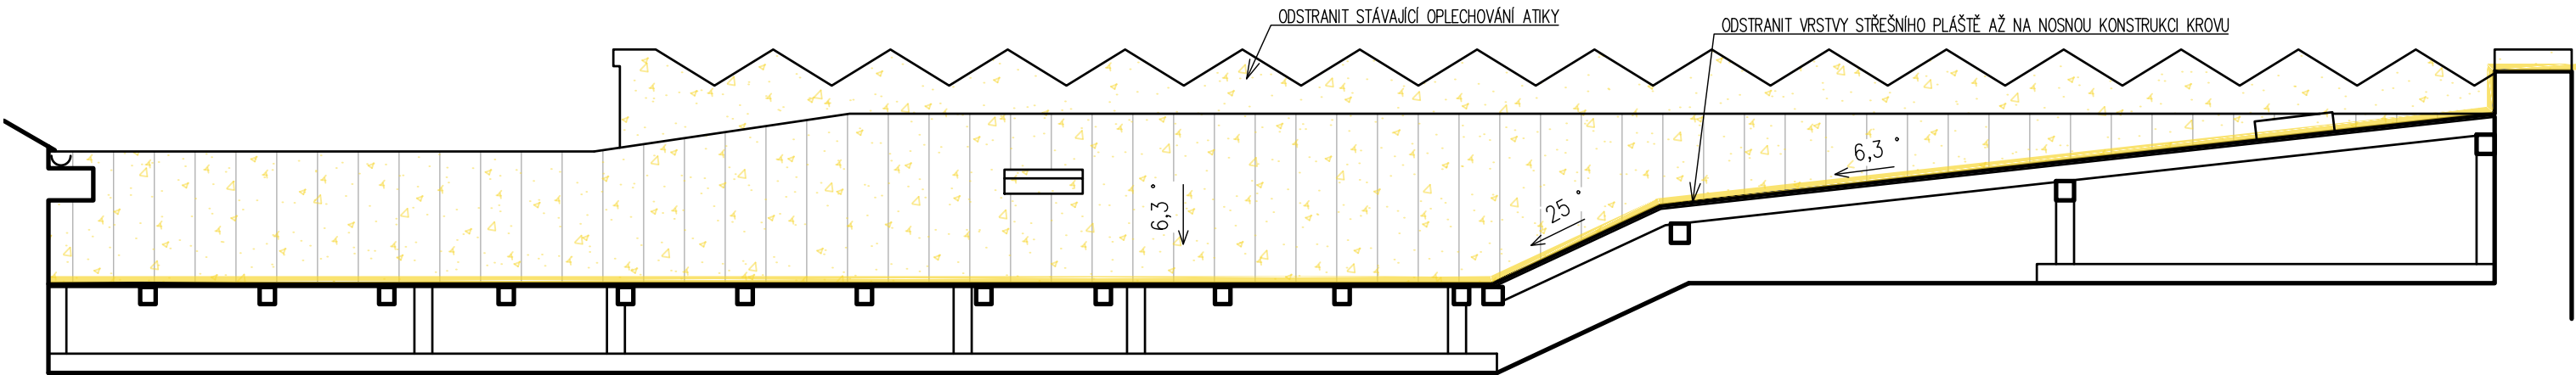

- POZNÁMKY:
- BUDE ODSTRANĚNA STÁVAJÍCÍ TITANZINKOVÁ KRYTINA, PODOKAPNÍ ŽLABY A OPLECHOVÁNÍ STŘECHY A ATIKY
 - HROMOSVOD BUDE DEMONTOVÁN A PO POLOŽENÍ NOVÉ STŘEŠNÍ KRYTINY ZPĚTNĚ OSAZEN
 - ZOBRAZENÍ NOSNÝCH PRVKŮ KROVU JE POUZE ORIENTAČNÍ. JEJICH SKUTEČNOU POLOHU A PRŮŘEZ NUTNO ODMĚŘIT NA STAVBĚ PO ODKRYTÍ PLOŠNÉHO BEDNĚNÍ STŘECHY

Dokumentace byla zpracována jako Dokumentace pro provádění stavby a nenahrazuje výrobní dokumentaci. Před provedením je nutno předložit výrobní dokumentaci jednotlivých částí díla.

Kontroloval	Vypracoval	Kreslil	BENEPRO, a.s.	
Ing. R. Hlaušek	Bc. M. Maďarová	Bc. M. Maďarová	www.benepro.cz - info@benepro.cz tel. : 595 172 428, fax : 595 172 429 Tovární 1707/33, 737 01 Český Těšín	
	<i>Maďarová</i>	<i>Maďarová</i>	Formát	A3
Investor	Město Nový Jičín Masarykovo nám. 1/1, 741 01 Nový Jičín	Město Nový Jičín Masarykovo nám. 1/1, 741 01 Nový Jičín	Datum	10/2020
Místo stavby	Parc. č. 132/1, k. ú. Nový Jičín-město		Účel	DPS
Akce:	Výměna střešní krytiny na objektu č. p. 1, Nový Jičín		Měřítko	1:50
			Arch. číslo	BE/2020/04
Obsah:			ŘEZY A, B - BOURACÍ PRÁCE	Číslo kopie