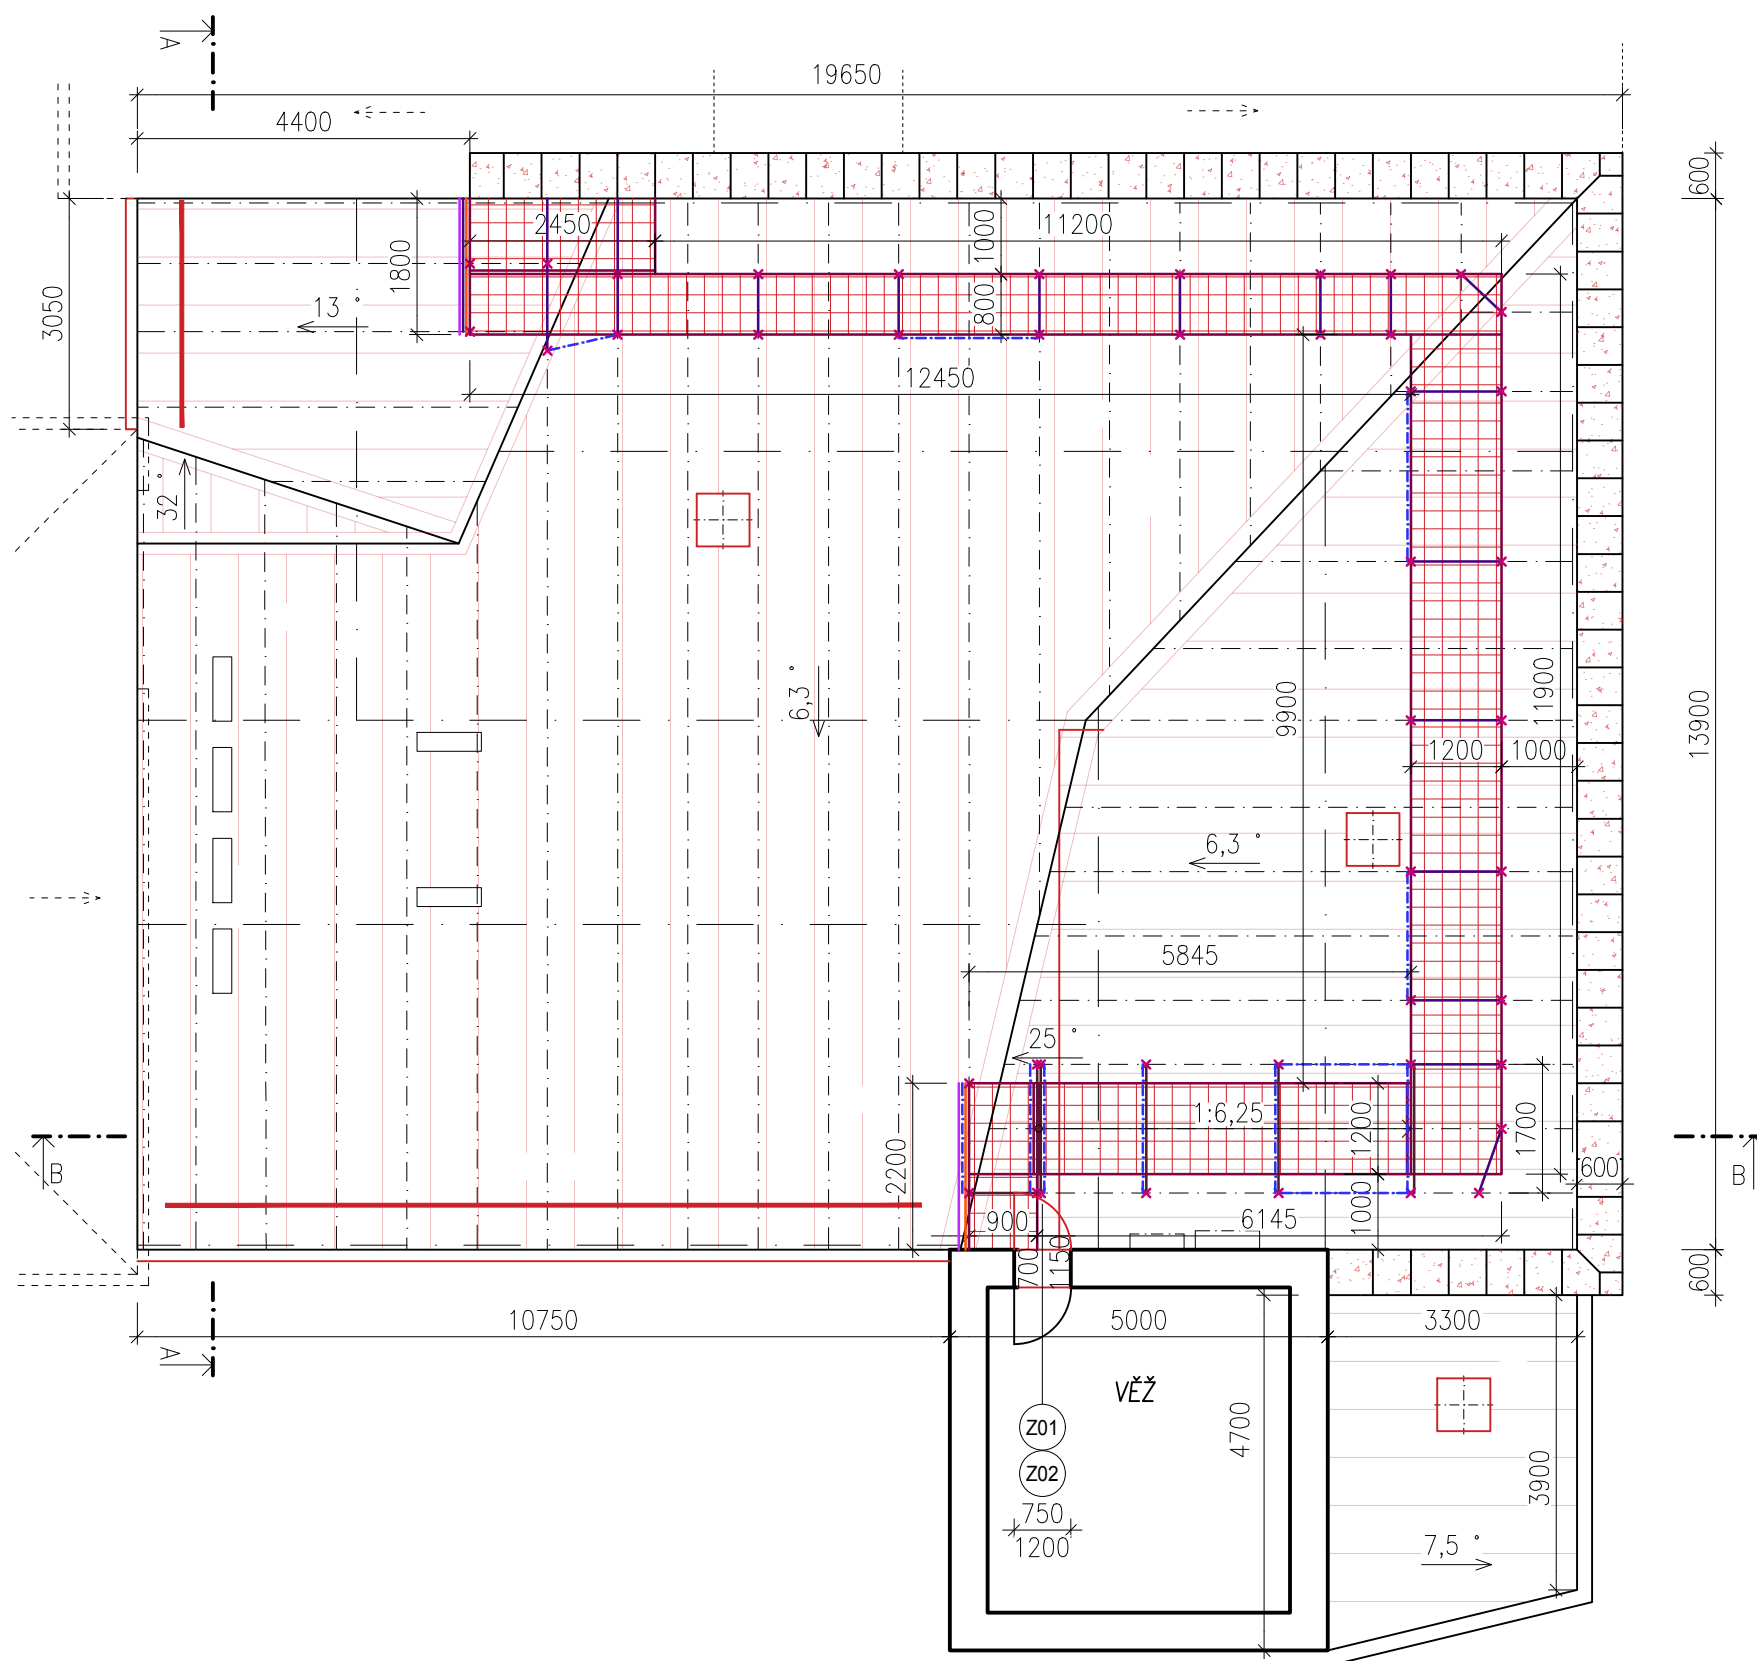


PŮDORYS OCELOVÉ LÁVKY  
M 1:100



POZNÁMKY:

- ZOBRAZENÍ NOSNÝCH PRVKŮ KROVU JE POUZE ORIENTAČNÍ. JEJICH SKUTEČNOU POLOHU A PRŮŘEZ NUTNO ODMĚŘIT NA STAVBĚ PO ODKRYTÍ PLOŠNÉHO BEDNĚNÍ STŘECHY
- PŘED PROVÁDĚNÍM JE NUTNÉ VYPRACOVAT A NECHAT SCHVÁLIT VÝROBNÍ DOKUMENTACI OCELOVÉ LÁVKY, KTERÁ BUDE VYCHÁZET ZE ZJIŠTĚNÉHO STAVU KROVU
- SLOUPKY LÁVKY BUDOU KOTVENY KE KROKVÍM POMOCÍ PLECHU P6-120/80 SE ČTYŘMI VRUTY HBSØ40x80

LEGENDA:






 


 






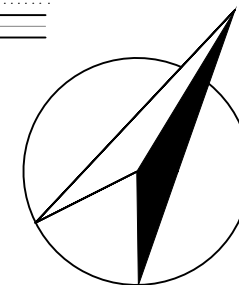
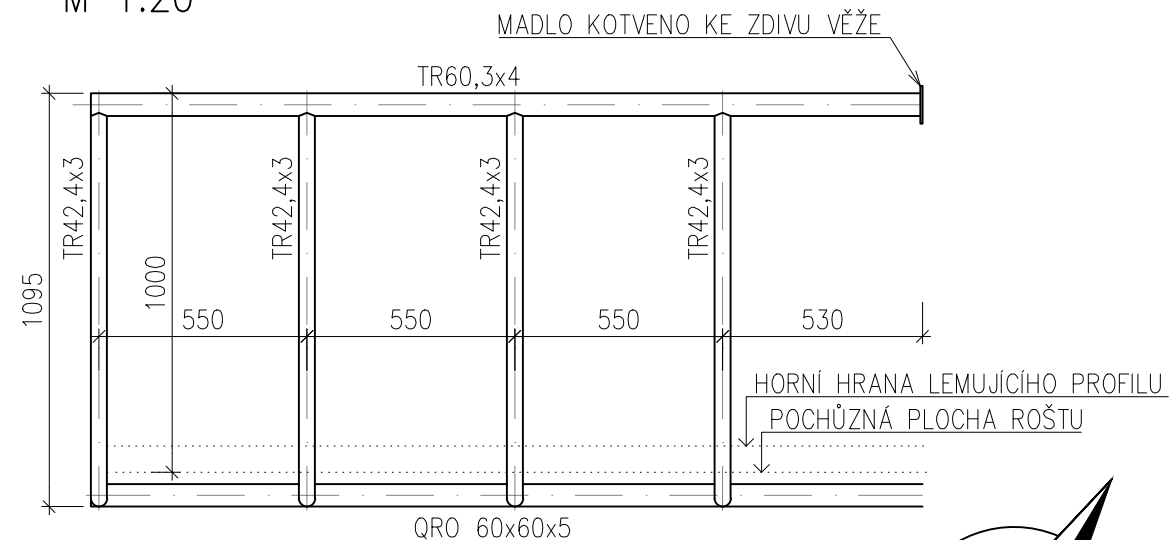
-  STÁVAJÍCÍ KONSTRUKCE
-  NOVÉ KONSTRUKCE A PRVKY
-  PRŮLEZ DO PŮDNÍHO PROSTORU 700x700 mm
-  KLIMATIZAČNÍ JEDNOTKA UMÍSTĚNÁ NA STŘEŠE/NA STĚNĚ
-  NAVAZUJÍCÍ KONSTRUKCE OKOLNÍCH ČÁSTÍ BUDOVY
-  POZICE OSY VAZNICE 140/150 (NEOVĚŘENO)
-  POZICE OSY KROKVE 120/130 (NEOVĚŘENO)
-  PODLAHOVÝ ROŠT POZINKOVANÝ, S VELIKOSTÍ OKA 34x38 mm, NOSNÝ PÁS 25x2 mm (Z03)
-  LEMUJÍCÍ PROFIL OCELOVÉ LÁVKY L100x100x8 (Z04)
-  PŘÍČNÍK OCELOVÉ LÁVKY L100x100x8 (Z04)
-  PŘÍČNÍK PRO KOTVENÍ ZÁBRADLÍ – JEKL QRO 60x5 (Z07)
-  SLOUPEK OCELOVÉ LÁVKY ø60,3x4 (Z05)
-  PŘÍČNÍK OCELOVÉ LÁVKY ø60,3x4 (Z05)
-  PODÉLNÉ ZTUŽIDLO, PŘÍČNÉ ZTUŽIDLO – 2x KŘÍŽEM TÁHLO R8 (Z06)
-  ZÁBRADLÍ – SLOUPEK RO42,4x3 (Z08), MADLO RO60,3x4 (Z05)

SCHÉMA POLE ZÁBRADLÍ PODÉL NÁSTUPNÍ PODESTY LÁVKY  
M 1:20



Dokumentace byla zpracována jako Dokumentace pro provádění stavby a nenahrazuje výrobní dokumentaci. Před provedením je nutno předložit výrobní dokumentaci jednotlivých částí díla.

<b>Kontroloval</b>	<b>Vypracoval</b>	<b>Kreslil</b>	<b>BENEPRO, a.s.</b> www.benepro.cz - info@benepro.cz tel. : 595 172 428, fax : 595 172 429 Tovární 1707/33, 737 01 Český Těšín	
Ing. R. Hlaušek	Bc. M. Maďarová	Bc. M. Maďarová		
	<i>Maďarová</i>	<i>Maďarová</i>		
<b>Investor</b>	Město Nový Jičín	<b>Formát</b>	A3	
	Masarykovo nám. 1/1, 741 01 Nový Jičín		<b>Datum</b>	10/2020
<b>Místo stavby</b>	Parc. č. 132/1, k. ú. Nový Jičín-město	<b>Účel</b>	DPS	
Akce: Výměna střešní krytiny na objektu č. p. 1, Nový Jičín		<b>Měřítko</b>	1:100	
		<b>Arch. číslo</b>	BE/2020/04	
Obsah: PŮDORYS OCELOVÉ LÁVKY		<b>Číslo kopie</b>	<b>Číslo výkresu</b>	
			D 1.1.05	