



ŘEZ A-A – NOVÝ STAV
M 1:50

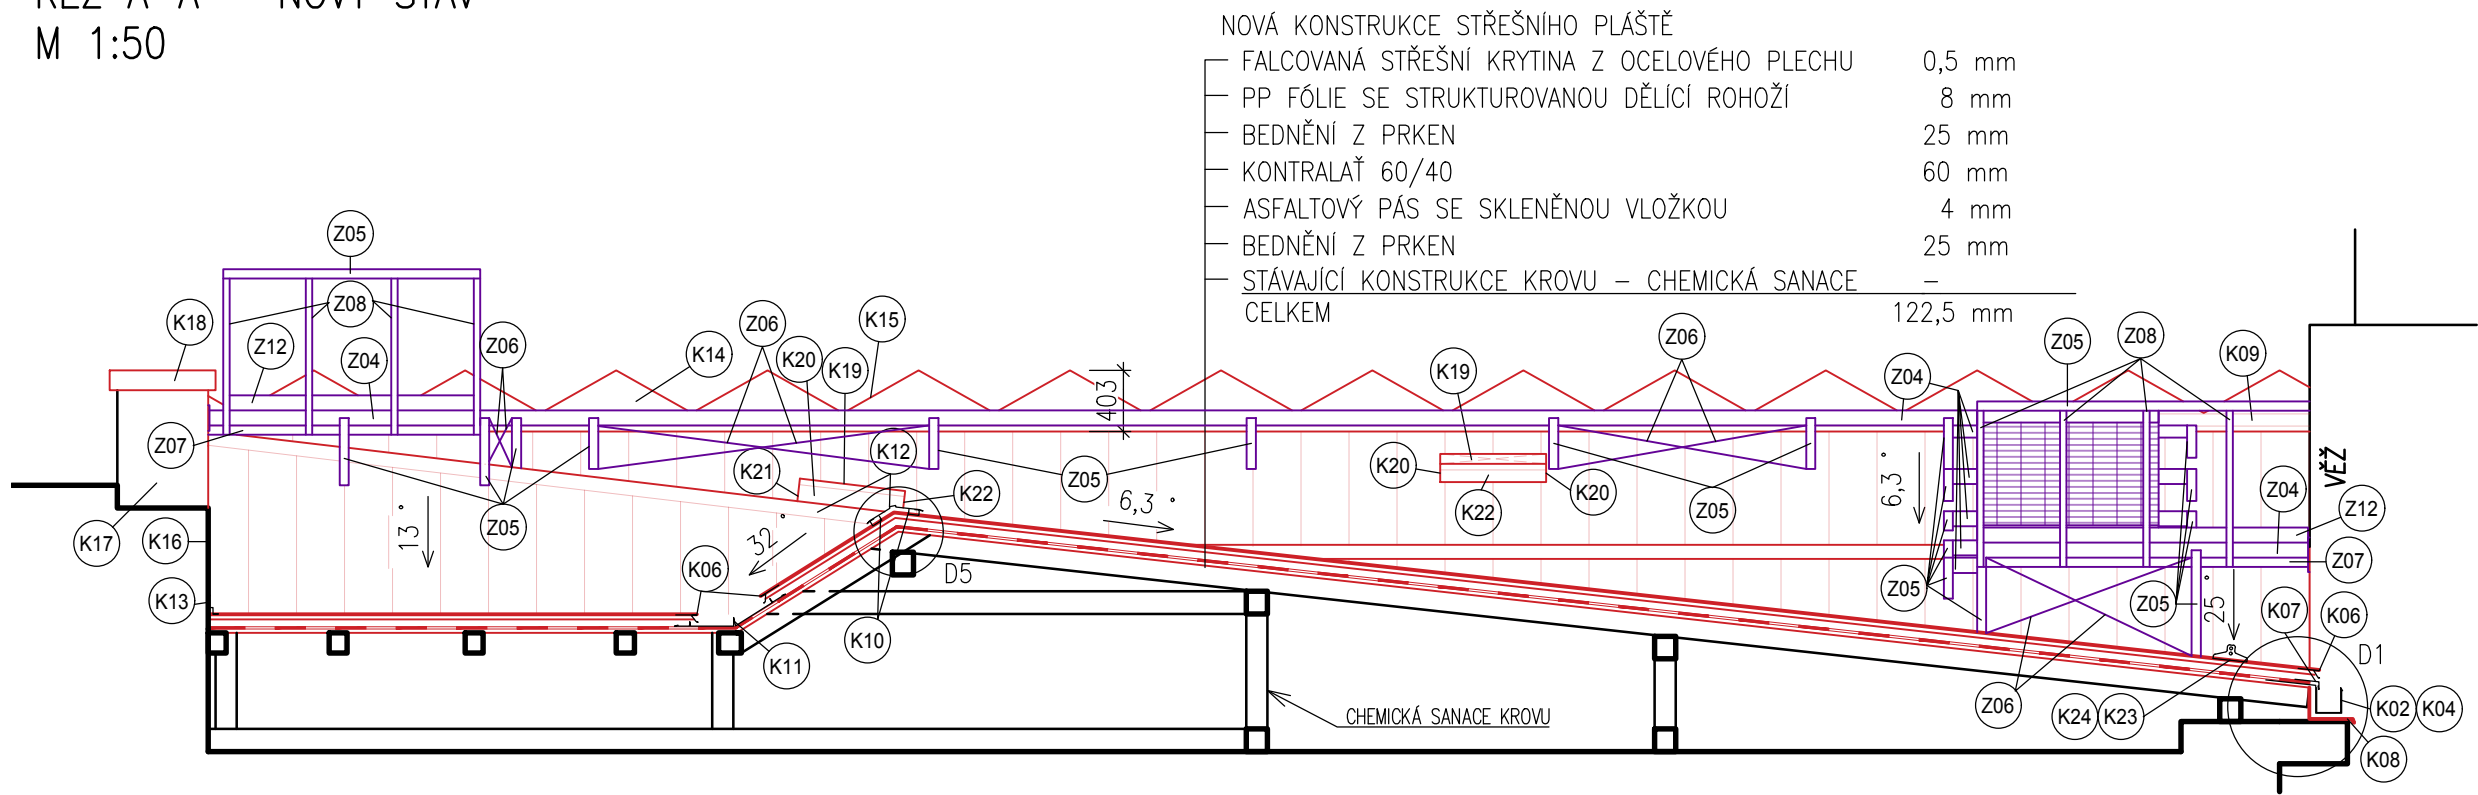

LEGENDA:

- STÁVAJÍCÍ KONSTRUKCE
- NOVÉ KONSTRUKCE A PRVKY
- NOVÁ KONSTRUKCE OCELOVÉ LÁVKY

ŘEZ B-B – NOVÝ STAV
M 1:50

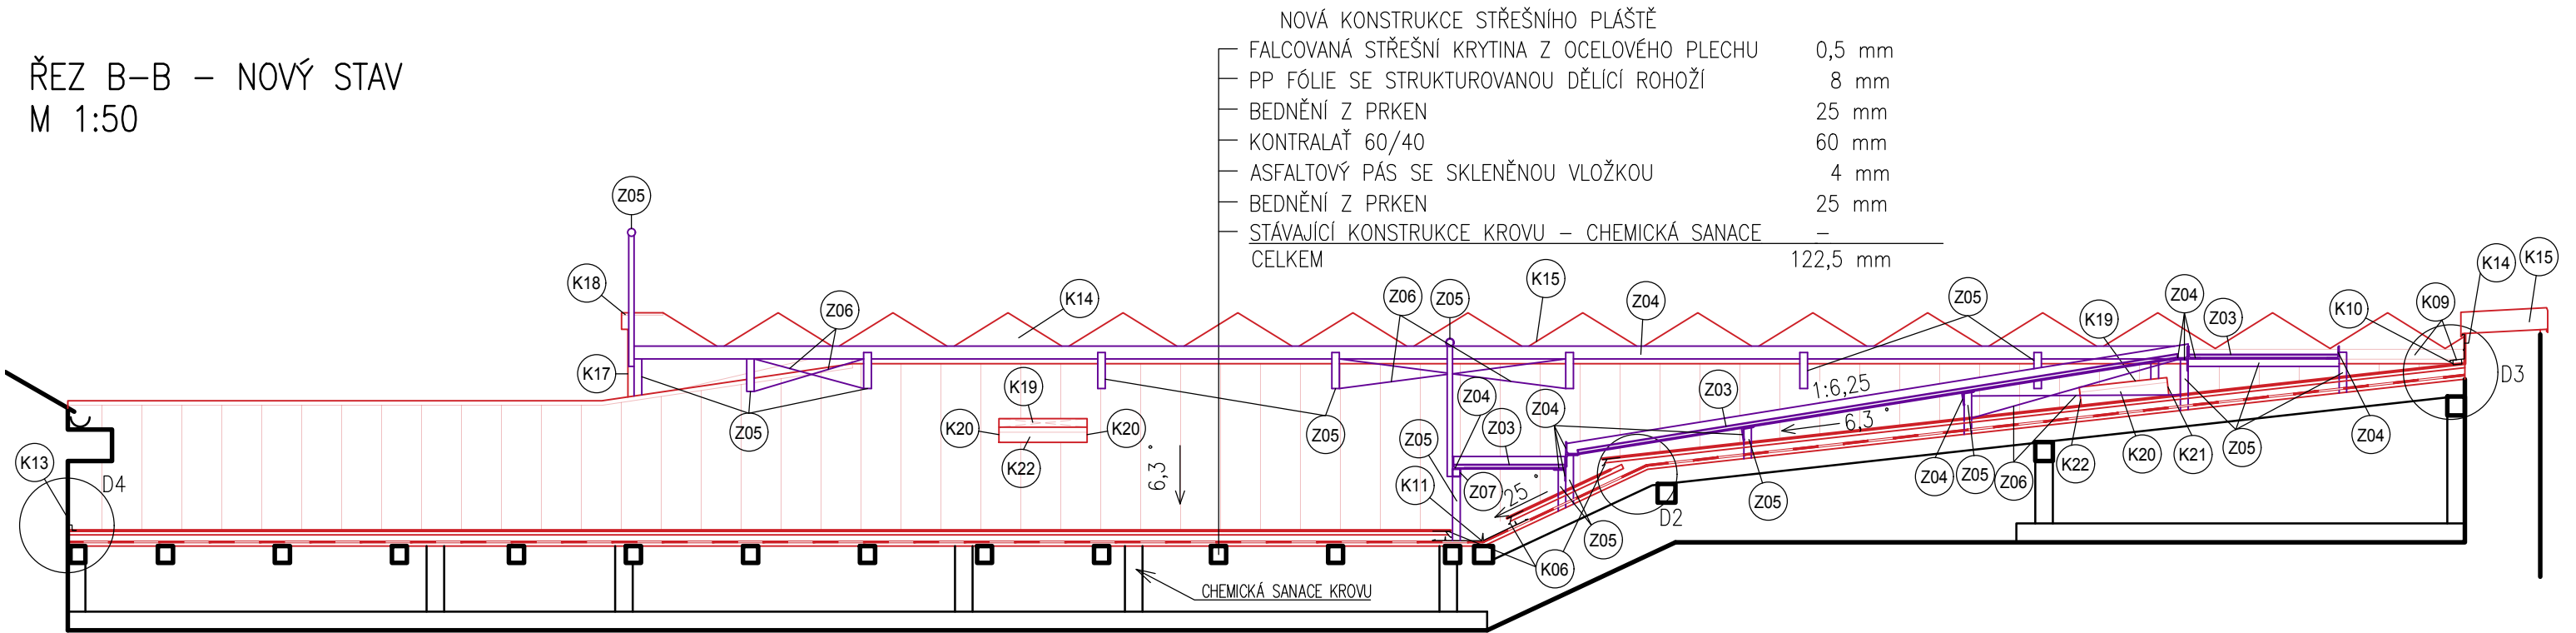

Dokumentace byla zpracována jako Dokumentace pro provádění stavby a nenahrazuje výrobní dokumentaci. Před provedením je nutno předložit výrobní dokumentaci jednotlivých částí díla.

Kontroloval	Vypracoval	Kreslil	BENEPRO, a.s. www.benepro.cz - info@benepro.cz tel. : 595 172 428, fax : 595 172 429 Tovární 1707/33, 737 01 Český Těšín	
Ing. R. Hlaušek	Bc. M. Maďarová	Bc. M. Maďarová		
	<i>Maďarová</i>	<i>Maďarová</i>		
Investor	Město Nový Jičín	Masarykovo nám. 1/1, 741 01 Nový Jičín	Formát	A3
			Datum	10/2020
Místo stavby	Parc. č. 132/1, k. ú. Nový Jičín-město		Účel	DPS
Akce:	Výměna střešní krytiny na objektu č. p. 1, Nový Jičín		Měřítko	1:50
			Arch. číslo	BE/2020/04
Obsah:	ŘEZY A, B - NOVÝ STAV		Číslo kopie	Číslo výkresu
				D 1.1.06

POZNÁMKY:

- ZOBRAZENÍ NOSNÝCH PRVKŮ KROVU JE POUZE ORIENTAČNÍ. JEJICH SKUTEČNOU POLOHU A PRŮŘEZ NUTNO ODMĚŘIT NA STAVBĚ PO ODKRYTÍ PLOŠNÉHO BEDNĚNÍ STŘECHY
- PŘED PROVÁDĚNÍM JE NUTNÉ VYPRACOVAT A NECHAT SCHVÁLIT VÝROBNÍ DOKUMENTACI OCELOVÉ LÁVKY, KTERÁ BUDE VYCHÁZET ZE ZJIŠTĚNÉHO STAVU KROVU
- SLOUPKY LÁVKY BUDOU KOTVENY KE KROKVÍM POMOCÍ PLECHU P6-120/80 SE ČTYŘMI VRUTY HBSØ40x80