



VÝKRES STŘECHY – NOVÝ STAV  
M 1:100

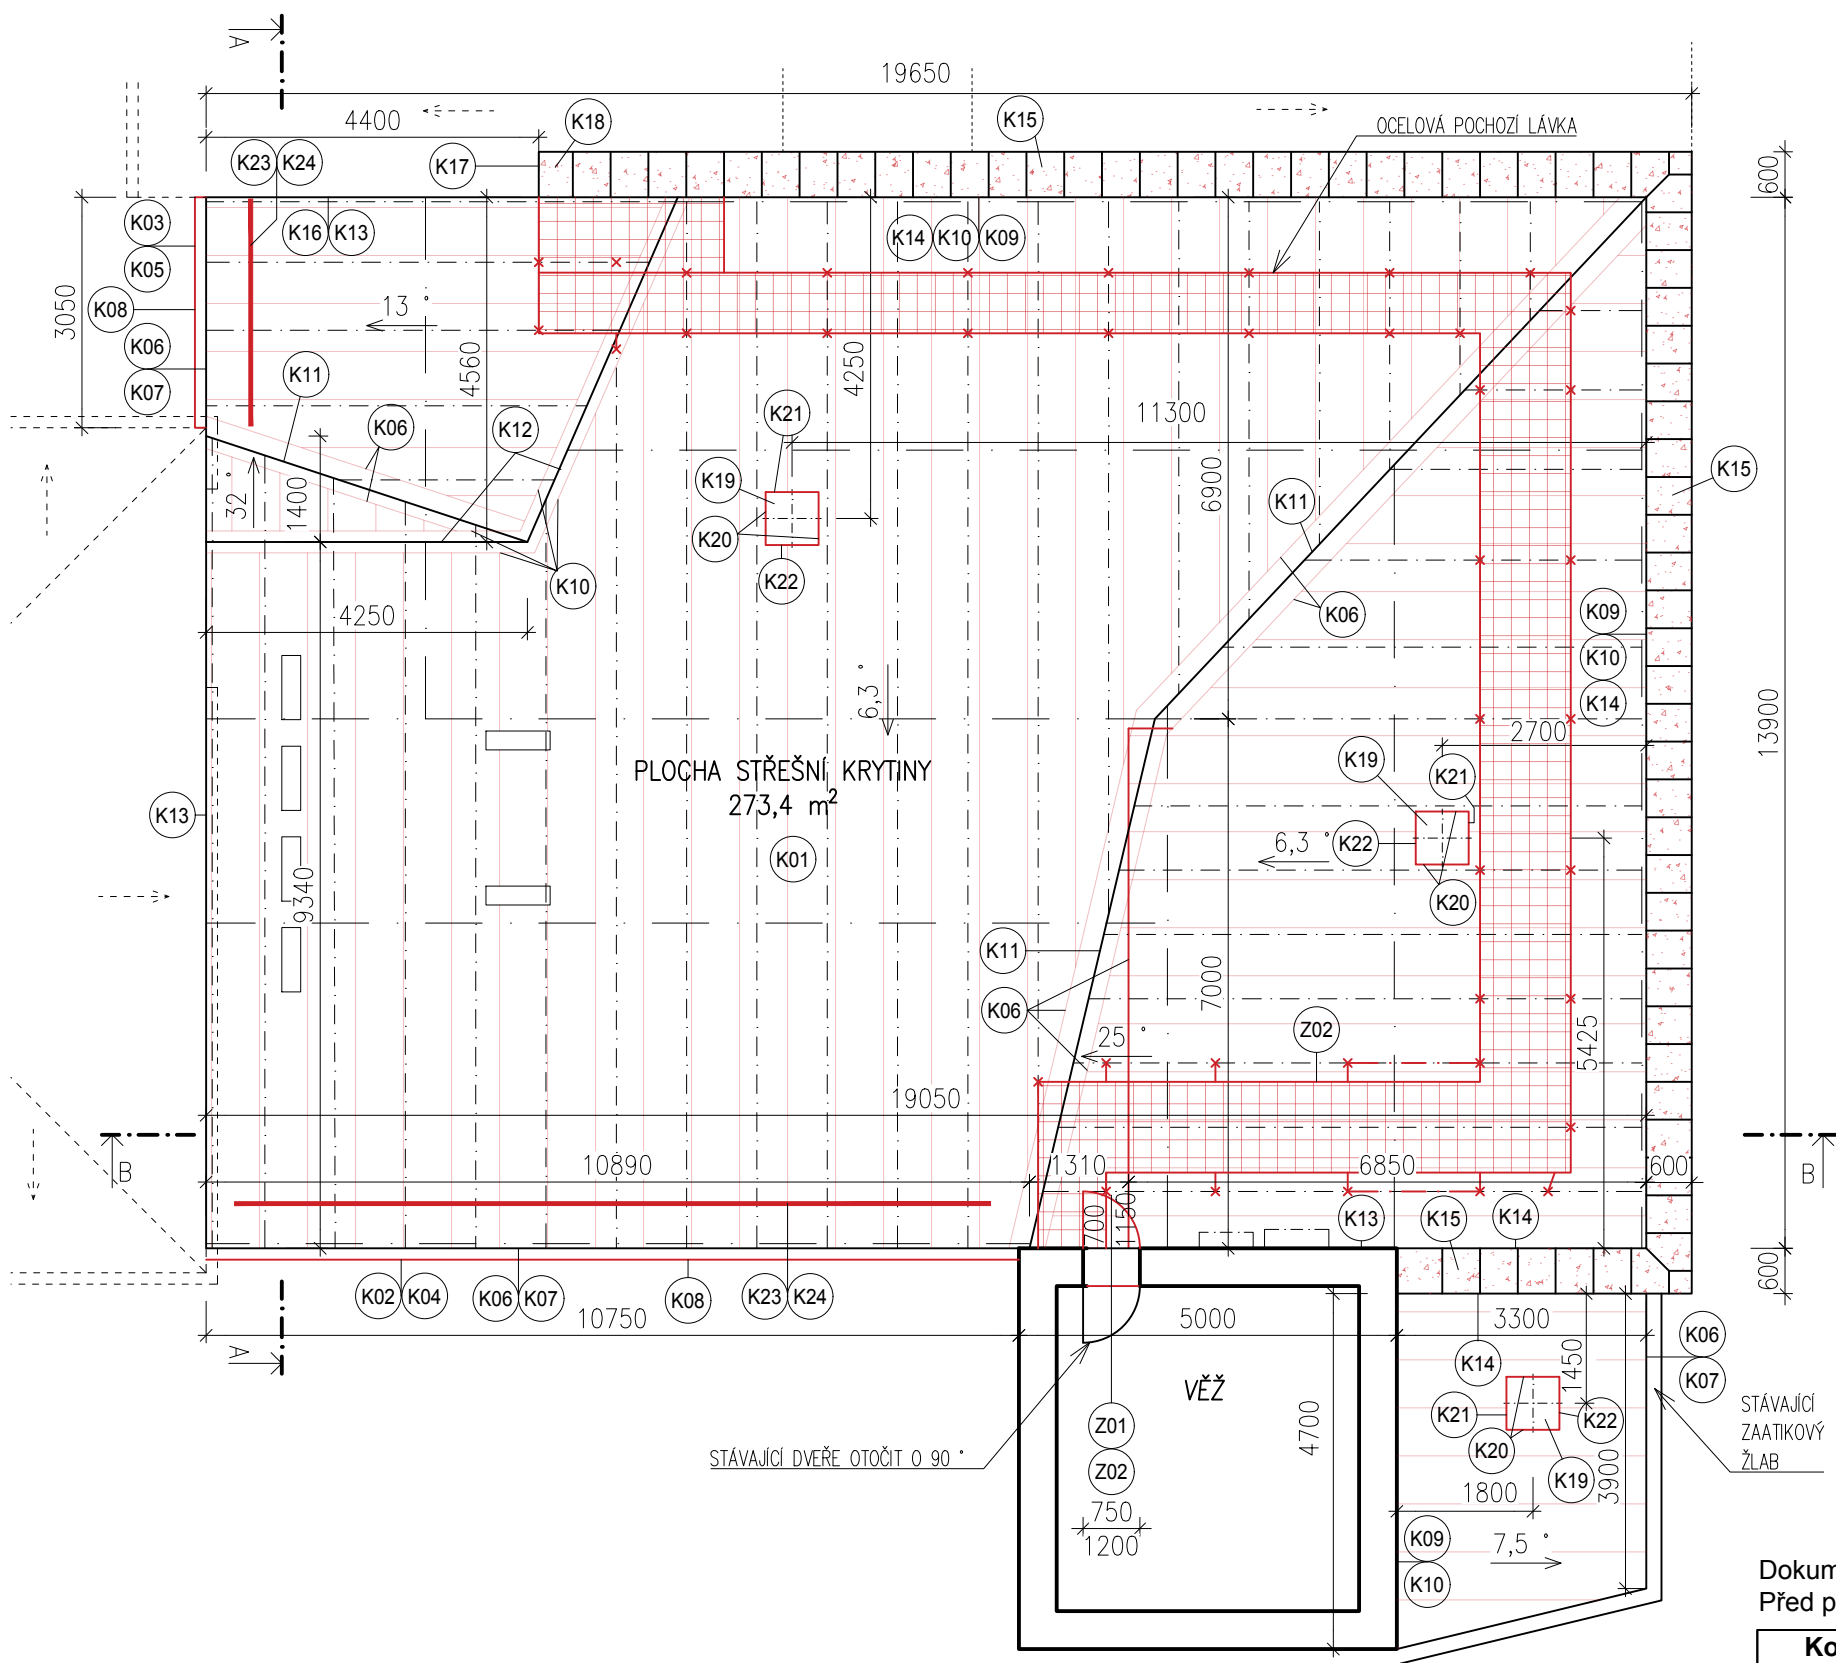

LEGENDA:

- STÁVAJÍCÍ KONSTRUKCE
- NOVÉ KONSTRUKCE A PRVKY
- PODLAHOVÝ ROŠT POZINKOVANÝ, S VELIKOSTÍ OKA 34x38 mm, NOSNÝ PÁS 25x2 mm
- PRŮŘEZ DO PŮDNÍHO PROSTORU 700x700 mm
- KLIMATIZAČNÍ JEDNOTKA UMÍSTĚNÁ NA STŘEŠE/NA STĚNĚ
- NAVAZUJÍCÍ KONSTRUKCE OKOLNÍCH ČÁSTÍ BUDOVY
- POZICE OSY VAZNICE 140/150 (NEOVĚŘENO)
- POZICE OSY KROKVE 120/130 (NEOVĚŘENO)

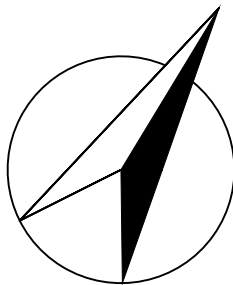

POZNÁMKY:

- ZOBRAZENÍ NOSNÝCH PRVKŮ KROVU JE POUZE ORIENTAČNÍ. JEJICH SKUTEČNOU POLOHU A PRŮŘEZ NUTNO ODMĚŘIT NA STAVBĚ PO ODKRYTÍ PLOŠNÉHO BEDNĚNÍ STŘECHY
- PŘED PROVÁDĚNÍM JE NUTNÉ VYPRACOVAT A NECHAT SCHVÁLIT VÝROBNÍ DOKUMENTACI OCELOVÉ LÁVKY, KTERÁ BUDE VYCHÁZET ZE ZJIŠTĚNÉHO STAVU KROVU

Dokumentace byla zpracována jako Dokumentace pro provádění stavby a nenahrazuje výrobní dokumentaci. Před provedením je nutno předložit výrobní dokumentaci jednotlivých částí díla.

Kontroloval	Vypracoval	Kreslil	BENEPRO, a.s.  www.benepro.cz - info@benepro.cz tel. : 595 172 428, fax : 595 172 429 Tovární 1707/33, 737 01 Český Těšín	
Ing. R. Hlaoušek	Bc. M. Maďarová	Bc. M. Maďarová		
	<i>Maďarová</i>	<i>Maďarová</i>		
Investor	Město Nový Jičín	Masarykovo nám. 1/1, 741 01 Nový Jičín	Formát	A3
			Datum	10/2020
Místo stavby	Parc. č. 132/1, k. ú. Nový Jičín-město		Účel	DPS
Akce:	Výměna střešní krytiny na objektu č. p. 1, Nový Jičín		Měřítko	1:100
			Arch. číslo	BE/2020/04
Obsah:	VÝKRES STŘECHY - NOVÝ STAV		Číslo kopie	Číslo výkresu D 1.1.04