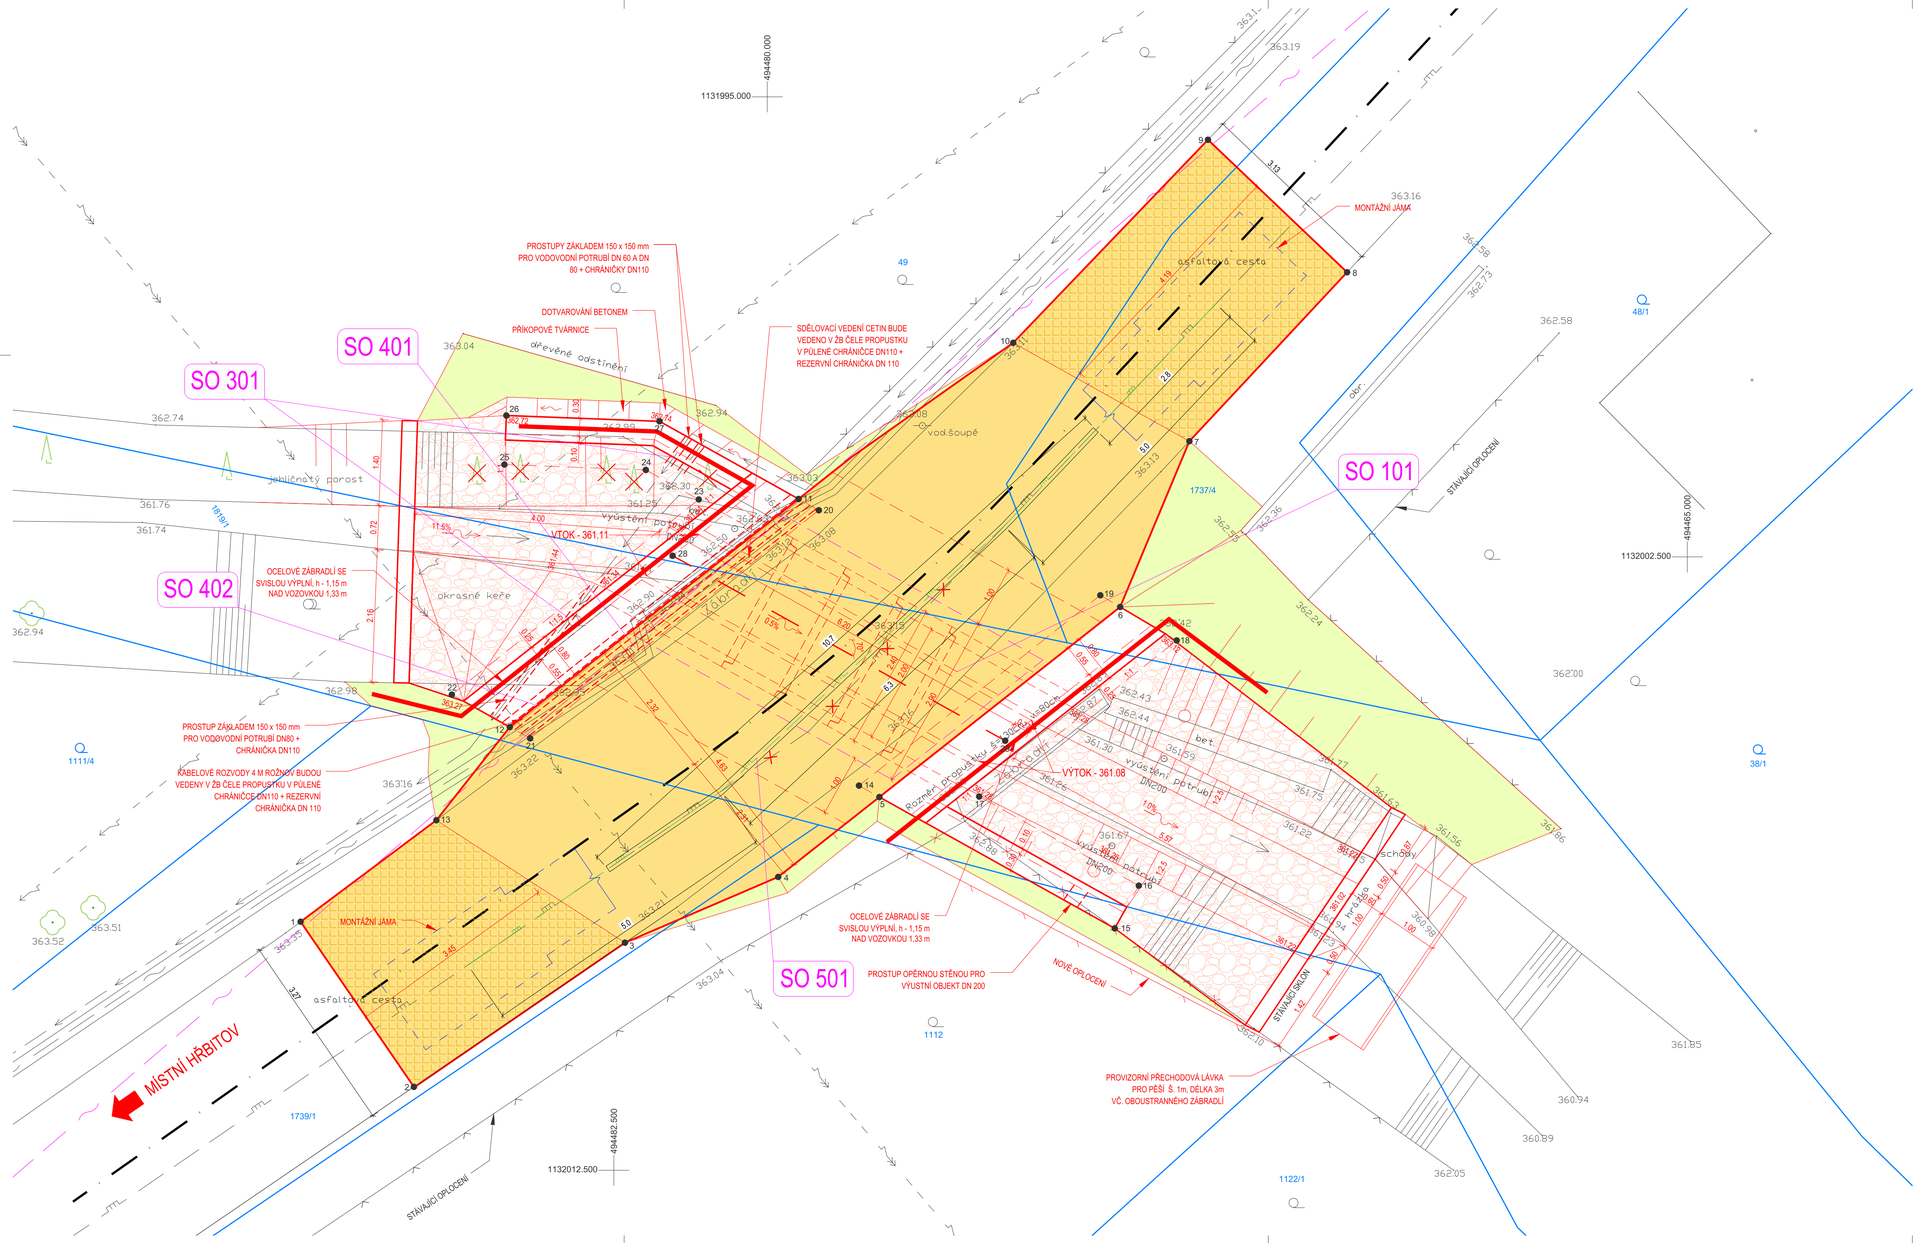

LEGENDA STÁVAJÍCÍCH INŽENÝRSKÝCH SÍTÍ:

- STL PLYNOVOD (GasNet)
- RUŠENÝ STL PLYNOVOD (GasNet)
- VODOVODNÍ POTRUBÍ (Obec Hodslavice)
- NADZEMNÍ VEDENÍ VN DO 35 kV (ČEZ)
- NADZEMNÍ VEDENÍ NN DO 1 kV (ČEZ)
- SDĚLOVACÍ VEDENÍ (CETIN)
- NADZEMNÍ SDĚL. VEDENÍ (CETIN)
- PODZEMNÍ KABELOVÉ ROZVODY (4M Rožnov)
- NADZEMNÍ KABELOVÉ ROZVODY (4M Rožnov)

LEGENDA NOVÝCH INŽENÝRSKÝCH SÍTÍ:

- POSUN A OCHRANA KABELŮ CETIN A 4M RO2NOV
- PŘELOŽKA STL PLYNOVODU

LEGENDA ČAR:

- HRANICE PARCEL
- STÁVAJÍCÍ HRANY
- STÁVAJÍCÍ OPLOCENÍ
- DEMOLICE STÁVAJÍCÍHO OPLOCENÍ
- NOVÉ OPLOCENÍ
- STÁVAJÍCÍ OSA KOMUNIKACE
- PROJEKTOVANÉ HRANY

LEGENDA PLOCH:

- PLNÁ KONSTRUKCE VOZOVKY - ASFALT
- FRÉZOVÁNÍ + POKLÁDKA VOZOVKY - NAVAZÁNÍ NA STÁVAJÍCÍ STAV
- ZPEVNĚNÍ POVRCHU - LOMOVÝ KÁMEN DO BETONOVÉHO LOŽE
- DOROVNÁVKY TERÉNU, OZELENĚNÍ

SEZNAM STAVEBNÍCH OBJEKTŮ:

SO 101	PROPUSTEK
SO 301	OCHRANA VODOVODNÍHO POTRUBÍ
SO 401	OCHRANA KABELU CETIN
SO 402	OCHRANA KABELU 4M RO2NOV
SO 501	PŘELOŽKA STL PLYNOVODU

LEGENDA OSTATNÍ:

- KÁCENÍ STROMŮ

VYTYČOVACÍ BODY KOMUNIKACE			
ČÍSLO BODU	X	Y	Z
1	1132008,45	494487,61	363,34
2	1132011,14	494485,76	363,37
3	1132008,79	494482,32	363,24
4	1132007,72	494479,82	363,21
5	1132006,42	494478,17	363,18
6	1132003,32	494474,25	363,14
7	1132000,61	494473,12	363,13
8	1131997,86	494470,55	363,15
9	1131995,70	494472,82	363,17
10	1131999,01	494475,99	363,11
11	1132001,56	494479,49	363,11
12	1132005,28	494484,20	363,21
13	1132006,79	494485,39	363,27

VYTYČOVACÍ BODY ZÁKLADŮ - ZÁKLADOVÁ SPÁRA			
ČÍSLO BODU	X	Y	Z
14	1132006,23	494478,50	359,86
15	1132008,56	494474,34	359,86
16	1132007,86	494473,94	359,86
17	1132006,41	494476,54	359,86
18	1132003,86	494473,32	359,86
19	1132003,13	494474,57	359,86
20	1132001,74	494479,16	359,86
21	1132005,46	494483,87	359,86
22	1132004,75	494485,14	359,86
23	1132001,56	494481,12	359,86
24	1132001,08	494481,98	359,86
25	1132001,00	494484,29	359,86
26	1132000,20	494484,25	359,86
27	1132000,29	494481,76	359,86

VYTYČOVACÍ BODY NA VTOKU A VÝTOKU			
ČÍSLO BODU	X	Y	Z
28	1132002,48	494481,54	361,11
29	1132005,50	494476,12	361,08

INŽENÝRSKÉ SÍTĚ JSOU V SITUACI ZAKRESLENY POUZE ORIENTAČNĚ, DLE ZAMĚŘENÝCH VIDITELNÝCH ZNAKŮ V TERÉNU A PŘEDANÝCH PODKLADŮ SPRÁVCŮ SÍTÍ. PŘED ZAHÁJENÍM ZEMNÍCH PRACÍ MUSÍ BÝT PROVEDENO JEJICH PŘESNÉ VYTÝČENÍ V TERÉNU. VÝKOPOVÉ PRÁCE V BLÍZKOSTI INŽ. SÍTÍ PROVÁDĚT RUČNĚ.

SOUŘADNÝ SYSTÉM: JTSK
VÝŠKOVÝ SYSTÉM: BpV

ZODPOVĚDNÝ PROJEKTANT	VYPRACOVAL	KONTROLOVAL
ING. TALÁŠEK, Ph.D.	ING. BERNATÍKOVÁ	ING. TALÁŠEK, Ph.D.

MÍSTO STAVBY: NOVÝ JIČÍN - ČÁST OBCE STRANÍK, MORAVSKOSLEZSKÝ KRAJ

INVESTOR / OBJEDNATEL: MĚSTO NOVÝ JIČÍN, MASARYKOVO NÁM. 1/1, 741 01 NOVÝ JIČÍN

NÁZEV AKCE: PROPUSTEK U DOMU Č.P. 86, K.Ú. STRANÍK

RSE Project s.r.o.
Ruská 83/24, 703 00 Ostrava
e-mail: info@rseproject.cz

ČÁST PD	STAVEBNÍ OBJEKT	DATUM	ZÁŘÍ 2020
C. SITUAČNÍ VÝKRESY	SO 101 - PROPUSTEK	FORMÁT	8 x A4
		MĚŘÍTKO	1:50
		STUPEŇ PD	DPS

NÁZEV VÝKRESU	Č. SOUPRAVY	Č. VÝKRESU
KOORDINAČNÍ SITUAČNÍ VÝKRES		C.3