



PODÉLNÝ PROFIL 1:100

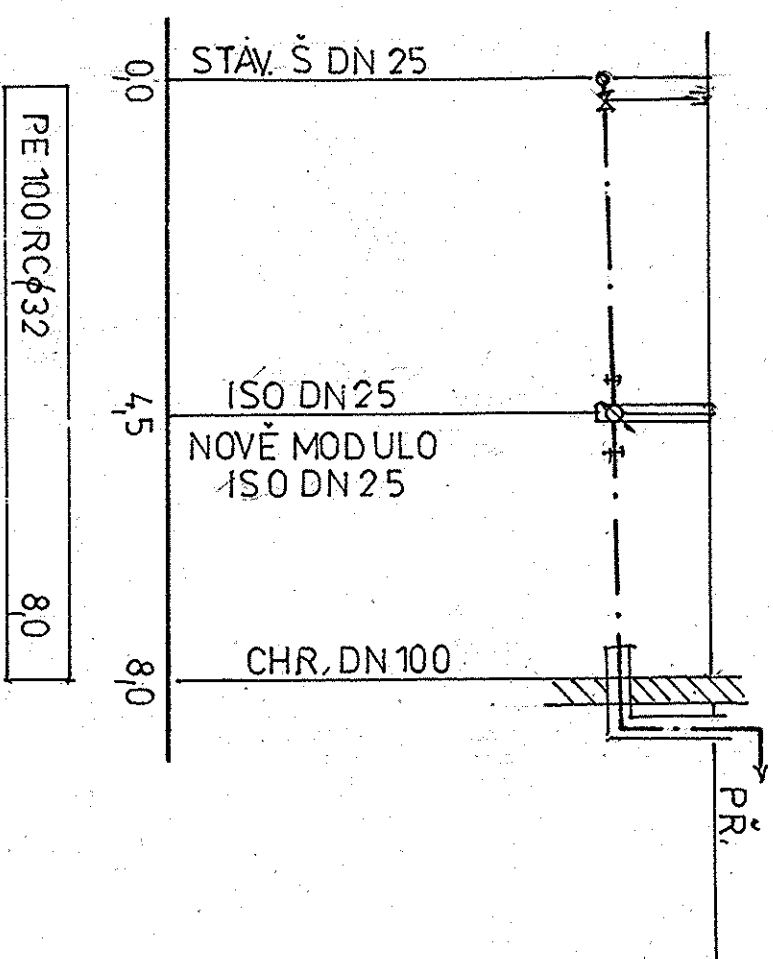

SITUACE 1:200

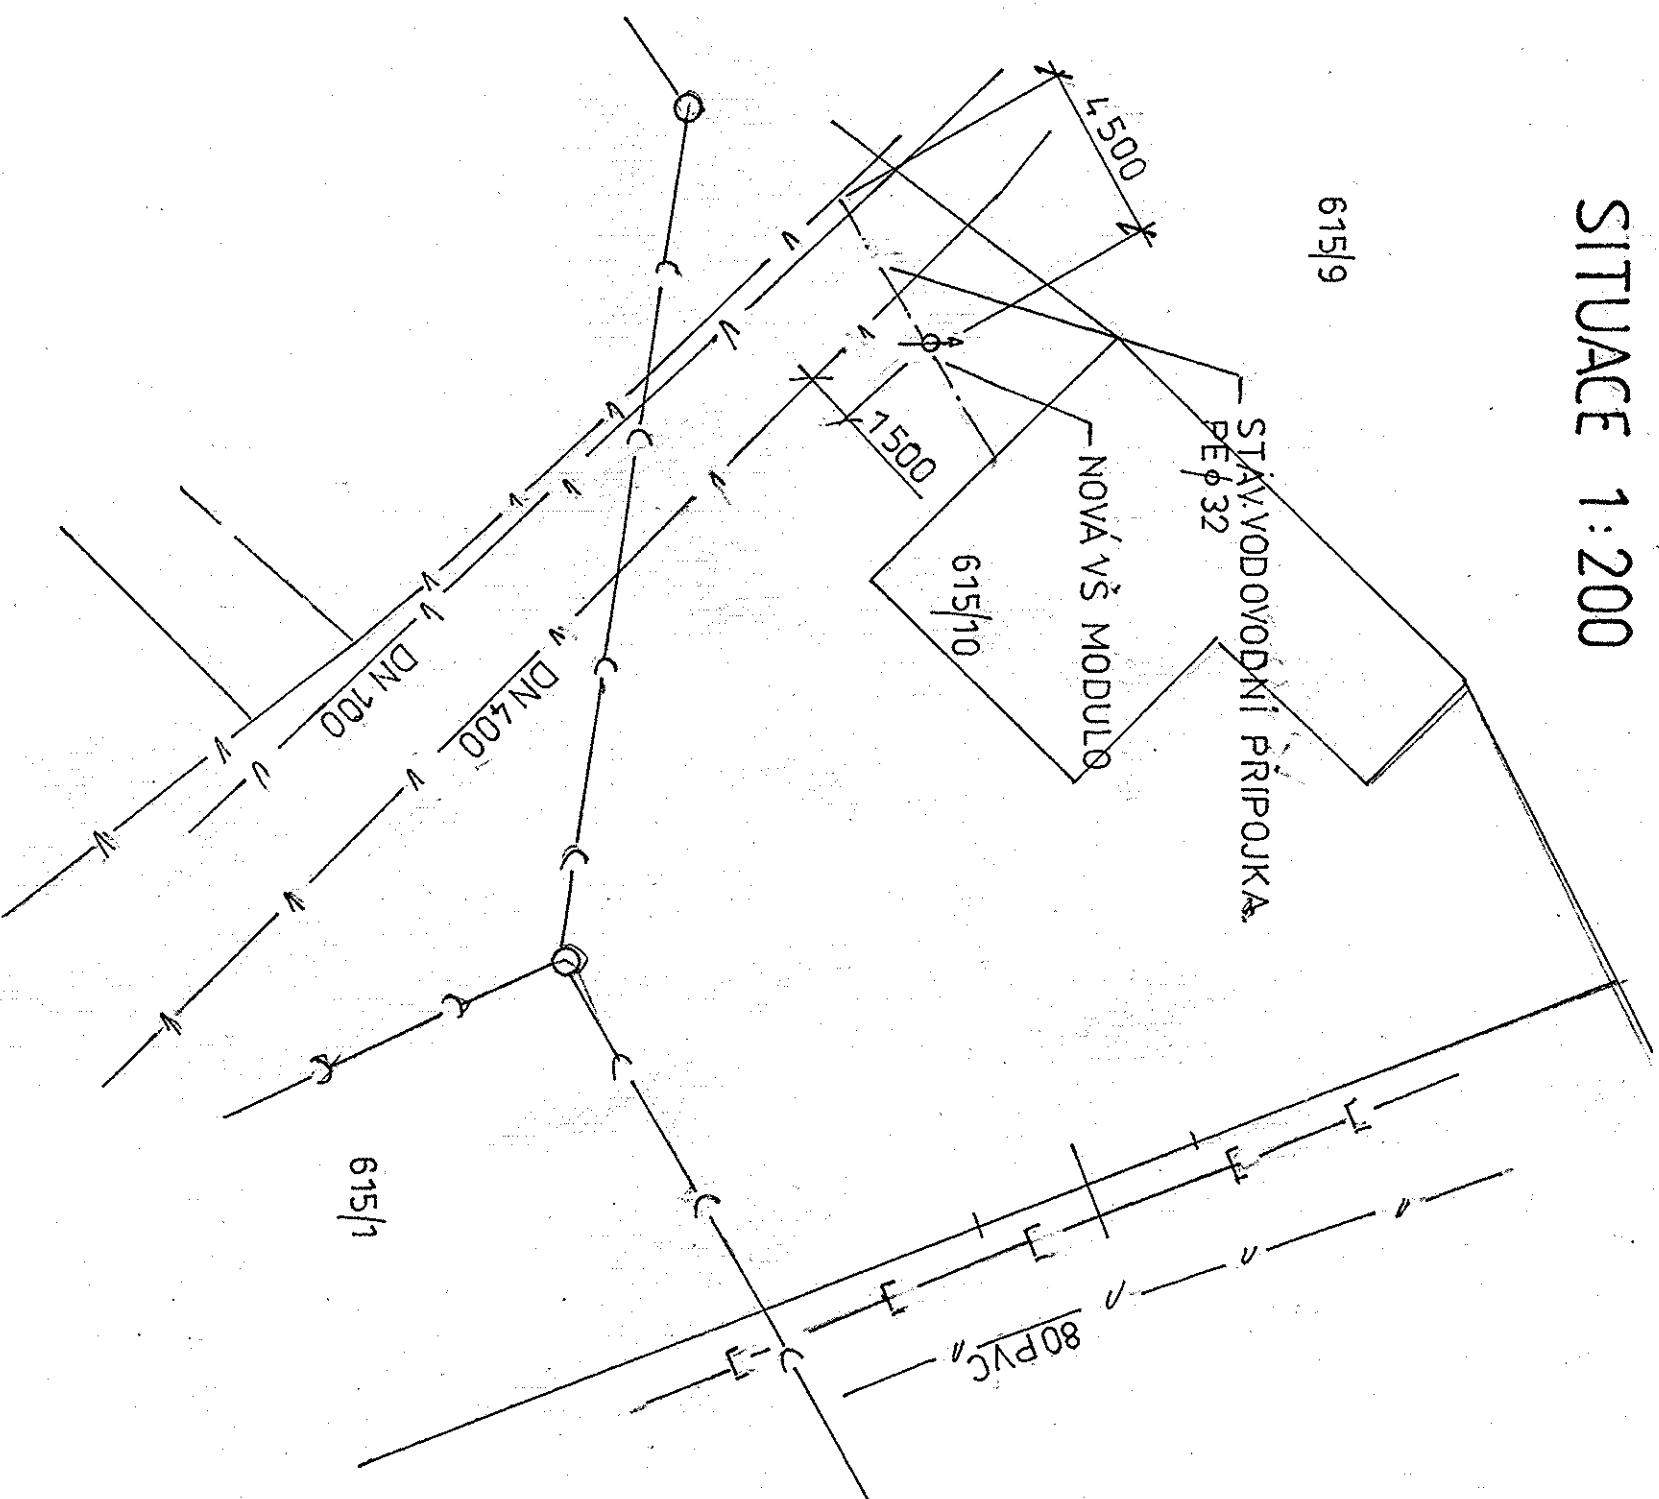

LEGENDA:

- v — STAV. VODOVODY
- } — STAV. SPLAŠK. KANALIZACE
- J — STAV. DEŠŤOVÁ KANALIZACE
- STAV. VODOVODNÍ PŘÍPOJKA

PROJEKTANT	KRESLIL	PLANDOR	PLANDOR	FORMÁT	2 A4
PLANDOR	PLANDOR	PLANDOR	PLANDOR	DATUM	5/020
INVESTOR: MESTO NOVÝ JICÍN				ÚČEL	SP
AKCE:				ZAK. ČÍSLO	
ŠTAV. ÚPRAVY TECH. VYBAVENÍ P.Č. 615/10				MĚŘÍTKO:	1:200
ŽILINA U N. JIČINA				Č. VÝK.	301
OBSAH:					
ÚPRAVA VODOVODNÍ PŘÍPOJKY					