



STÁVAJÍCÍ STAV


JIŽNÍ

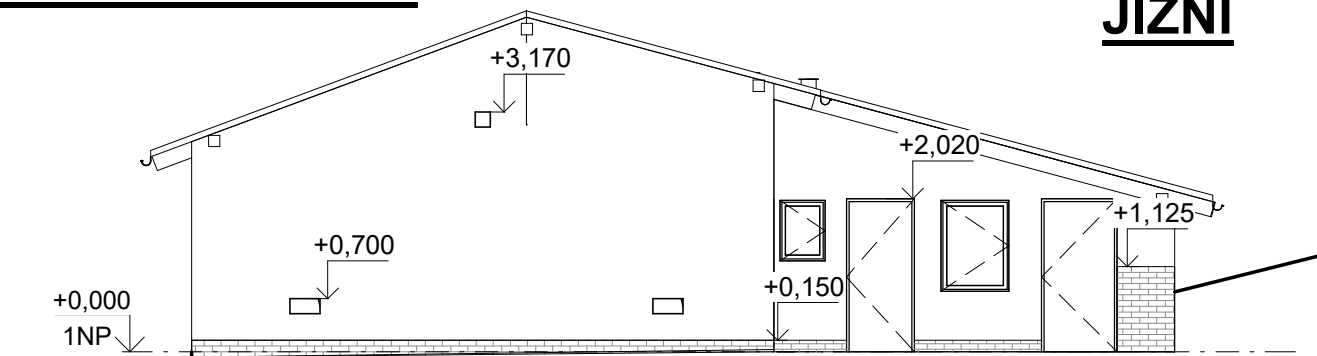


SEVERNÍ

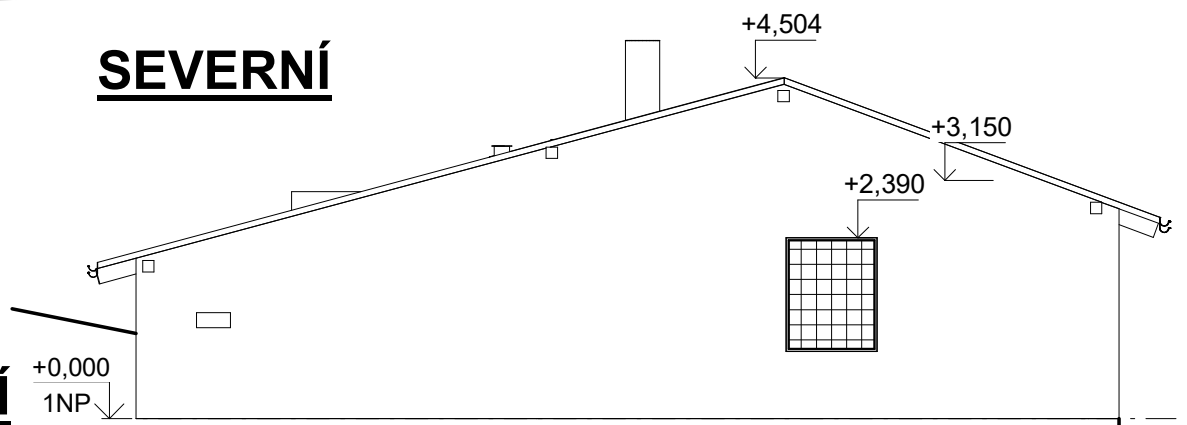

VÝCHODNÍ

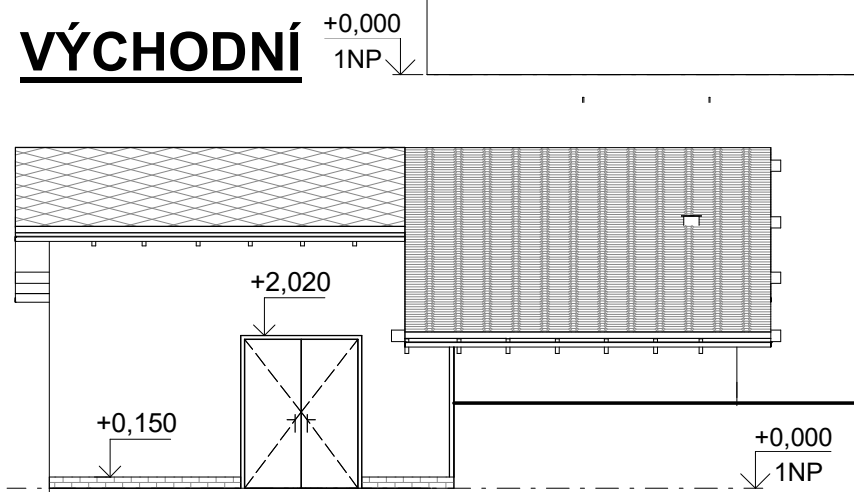

ZÁPADNÍ

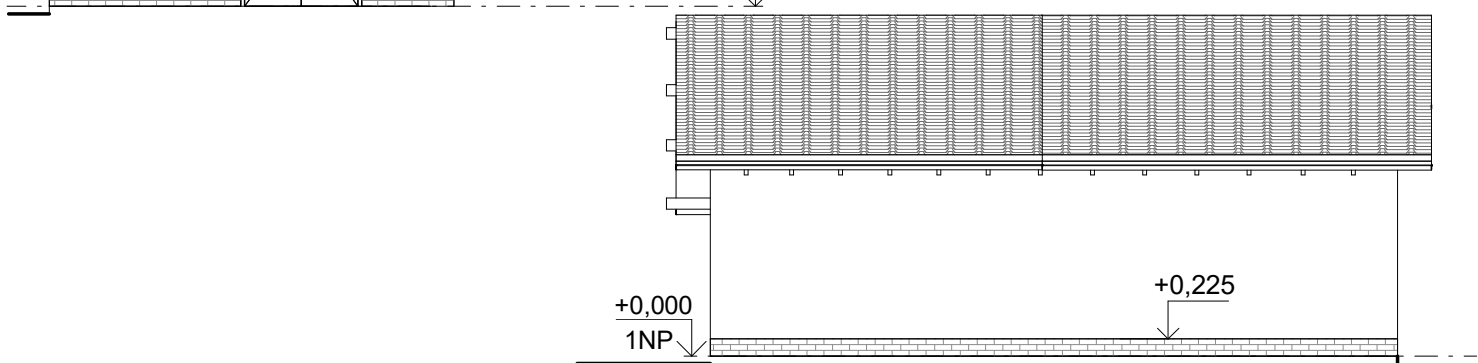

VYPRACOVAL:		ZOD. PROJEKTANT:		<div>Ing. Milada Vlčková</div> <div>Dolní brána 47, 741 01 Nový Jičín tel.: +420 775 711 416 e-mail: miladavickova@gmail.com IČ: 06351409</div>	
Ing. Milada Vlčková		Bc. Dana Hauerlandová			
INVESTOR:	Město Nový Jičín, Masarykovo náměstí 1/1, 741 01 Nový Jičín				
AKCE: STAVBA TECHNICKÉHO VYBAVENÍ PARC. Č. 615/10, K. Ú. ŽILINA U NOVÉHO JIČÍNA				DATUM:	03/2020
				FORMÁT:	1 x A4
				MĚŘÍTKO:	1:100
ČÁST DOKUMENTACE: D ZJEDNODUŠENÁ VÝKRESOVÁ DOKUMENTACE				STUPEŇ: DSP	PARÉ:
VÝKRES: POHLEDY				Č. VÝKRESU: 002	