


STAV. PE 32

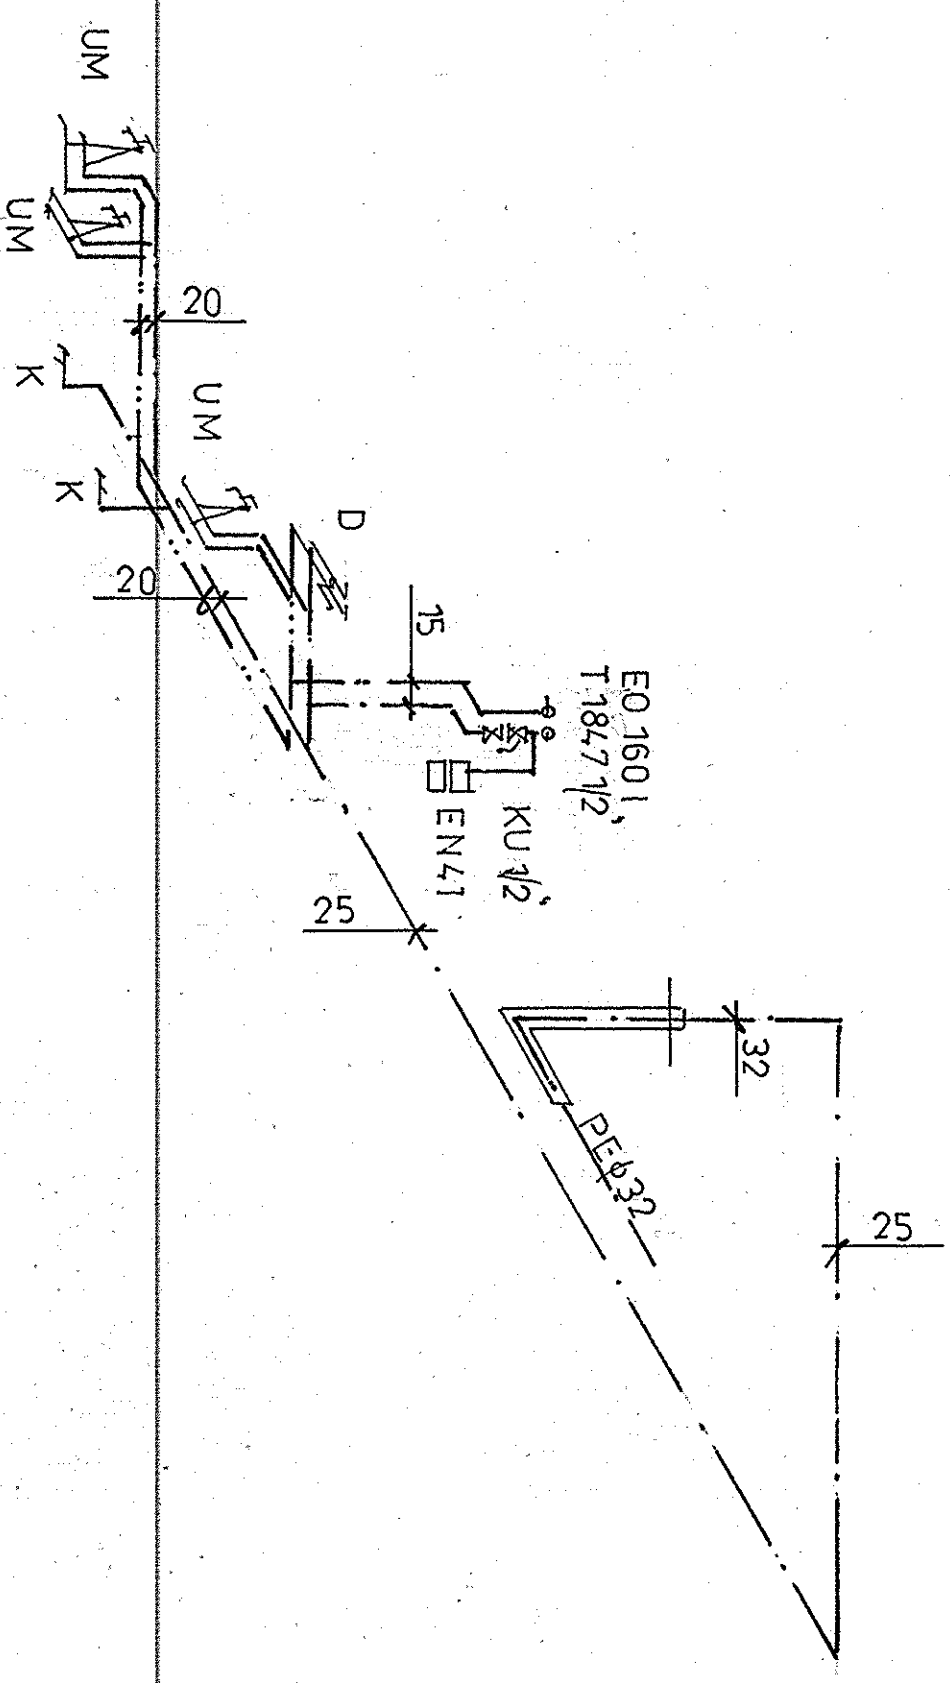

PROJEKTANT	KRESLIL	
PLANDOR	PLANDOR	
INVESTOR: MESTO NOVÝ JICÍN		
AKCE:		
STAV. ÚPRAVY TECH. VYBAVENÍ P.Č. 615/10 ŽILINA U N. JICÍNA		
OBSAH: ZDRAVOTNICKA		
FORMÁT	3 A4	
DATAUM	5.10.20	
ÚČEL	SP	
ZAK. ČÍSLO		
MĚŘÍTKO:	1 : 50	č. výt.: 302