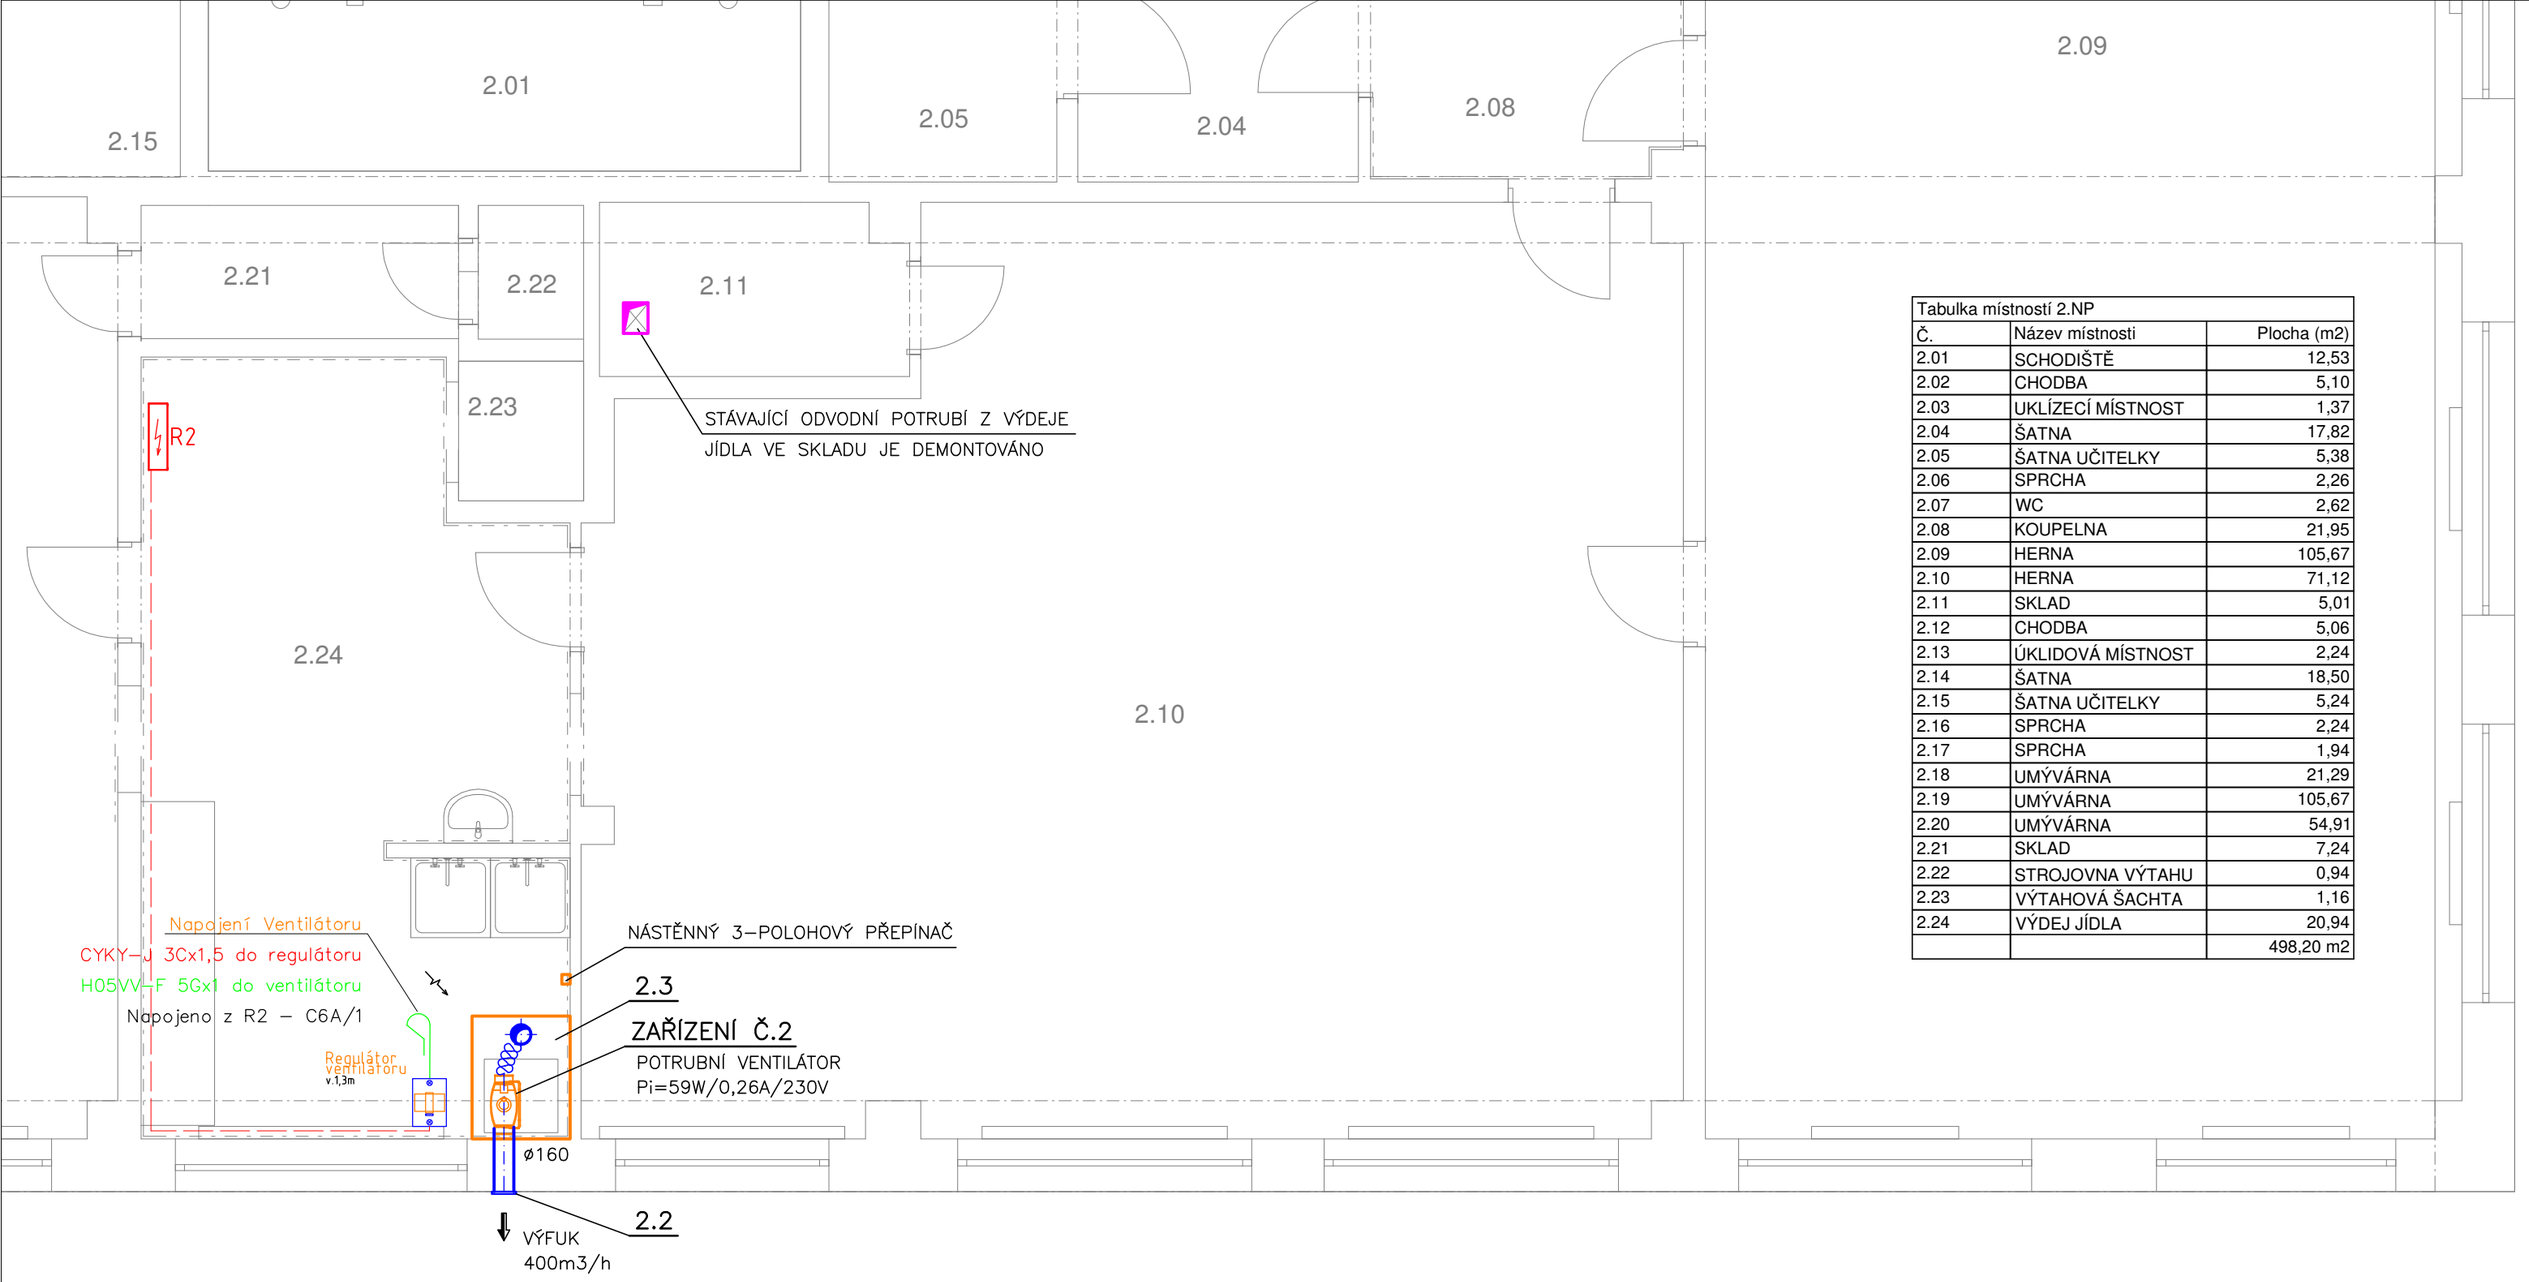

Tabulka místností 2.NP		
Č.	Název místnosti	Plocha (m2)
2.01	SCHODIŠTĚ	12,53
2.02	CHODBA	5,10
2.03	UKLÍZECÍ MÍSTNOST	1,37
2.04	ŠATNA	17,82
2.05	ŠATNA UČITELKY	5,38
2.06	SPRCHA	2,26
2.07	WC	2,62
2.08	KOUPELNA	21,95
2.09	HERNA	105,67
2.10	HERNA	71,12
2.11	SKLAD	5,01
2.12	CHODBA	5,06
2.13	ÚKLIDOVÁ MÍSTNOST	2,24
2.14	ŠATNA	18,50
2.15	ŠATNA UČITELKY	5,24
2.16	SPRCHA	2,24
2.17	SPRCHA	1,94
2.18	UMÝVÁRNA	21,29
2.19	UMÝVÁRNA	105,67
2.20	UMÝVÁRNA	54,91
2.21	SKLAD	7,24
2.22	STROJOVNA VÝTAHU	0,94
2.23	VÝTAHOVÁ ŠACHTA	1,16
2.24	VÝDEJ JÍDLA	20,94
		498,20 m2

NÁZEV AKCE

REKONSTRUKCE VZDUCHOTECHNICKÉHO ZAŘÍZENÍ
MŠ JIRÁSKOVÁ - NOVÝ JIČÍN

MÍSTO STAVBY
MATEŘSKÁ ŠKOLA - UL. JIRÁSKOVÁ 10
741 01 NOVÝ JIČÍN

INVESTOR
MATEŘSKÁ ŠKOLA SADY NOVÝ JIČÍN
PŘÍSPĚVKOVÁ ORGANIZACE
REVOLUČNÍ 52, 741 01 NOVÝ JIČÍN

PROJEKTANT
Roman Michoněk
r.michonek@gmail.com
IČ: 87853361, Tel.: 777 577 245
www.vzduchotechnika-chlazeni.cz

ČÁST
D.1.4 - VZDUCHOTECHNIKA

STUPEŇ: PROVÁDĚNÍ STAVBY
DATUM: 08/2020
MĚŘÍTKO A FORMÁT: 1:50 / 420x297

NÁZEV VÝKRESU
PŮDORYS 2.NP - ELEKTRO

ČÍSLO
D.1.4 - VZT 16