


PŮDORYS 1.PP

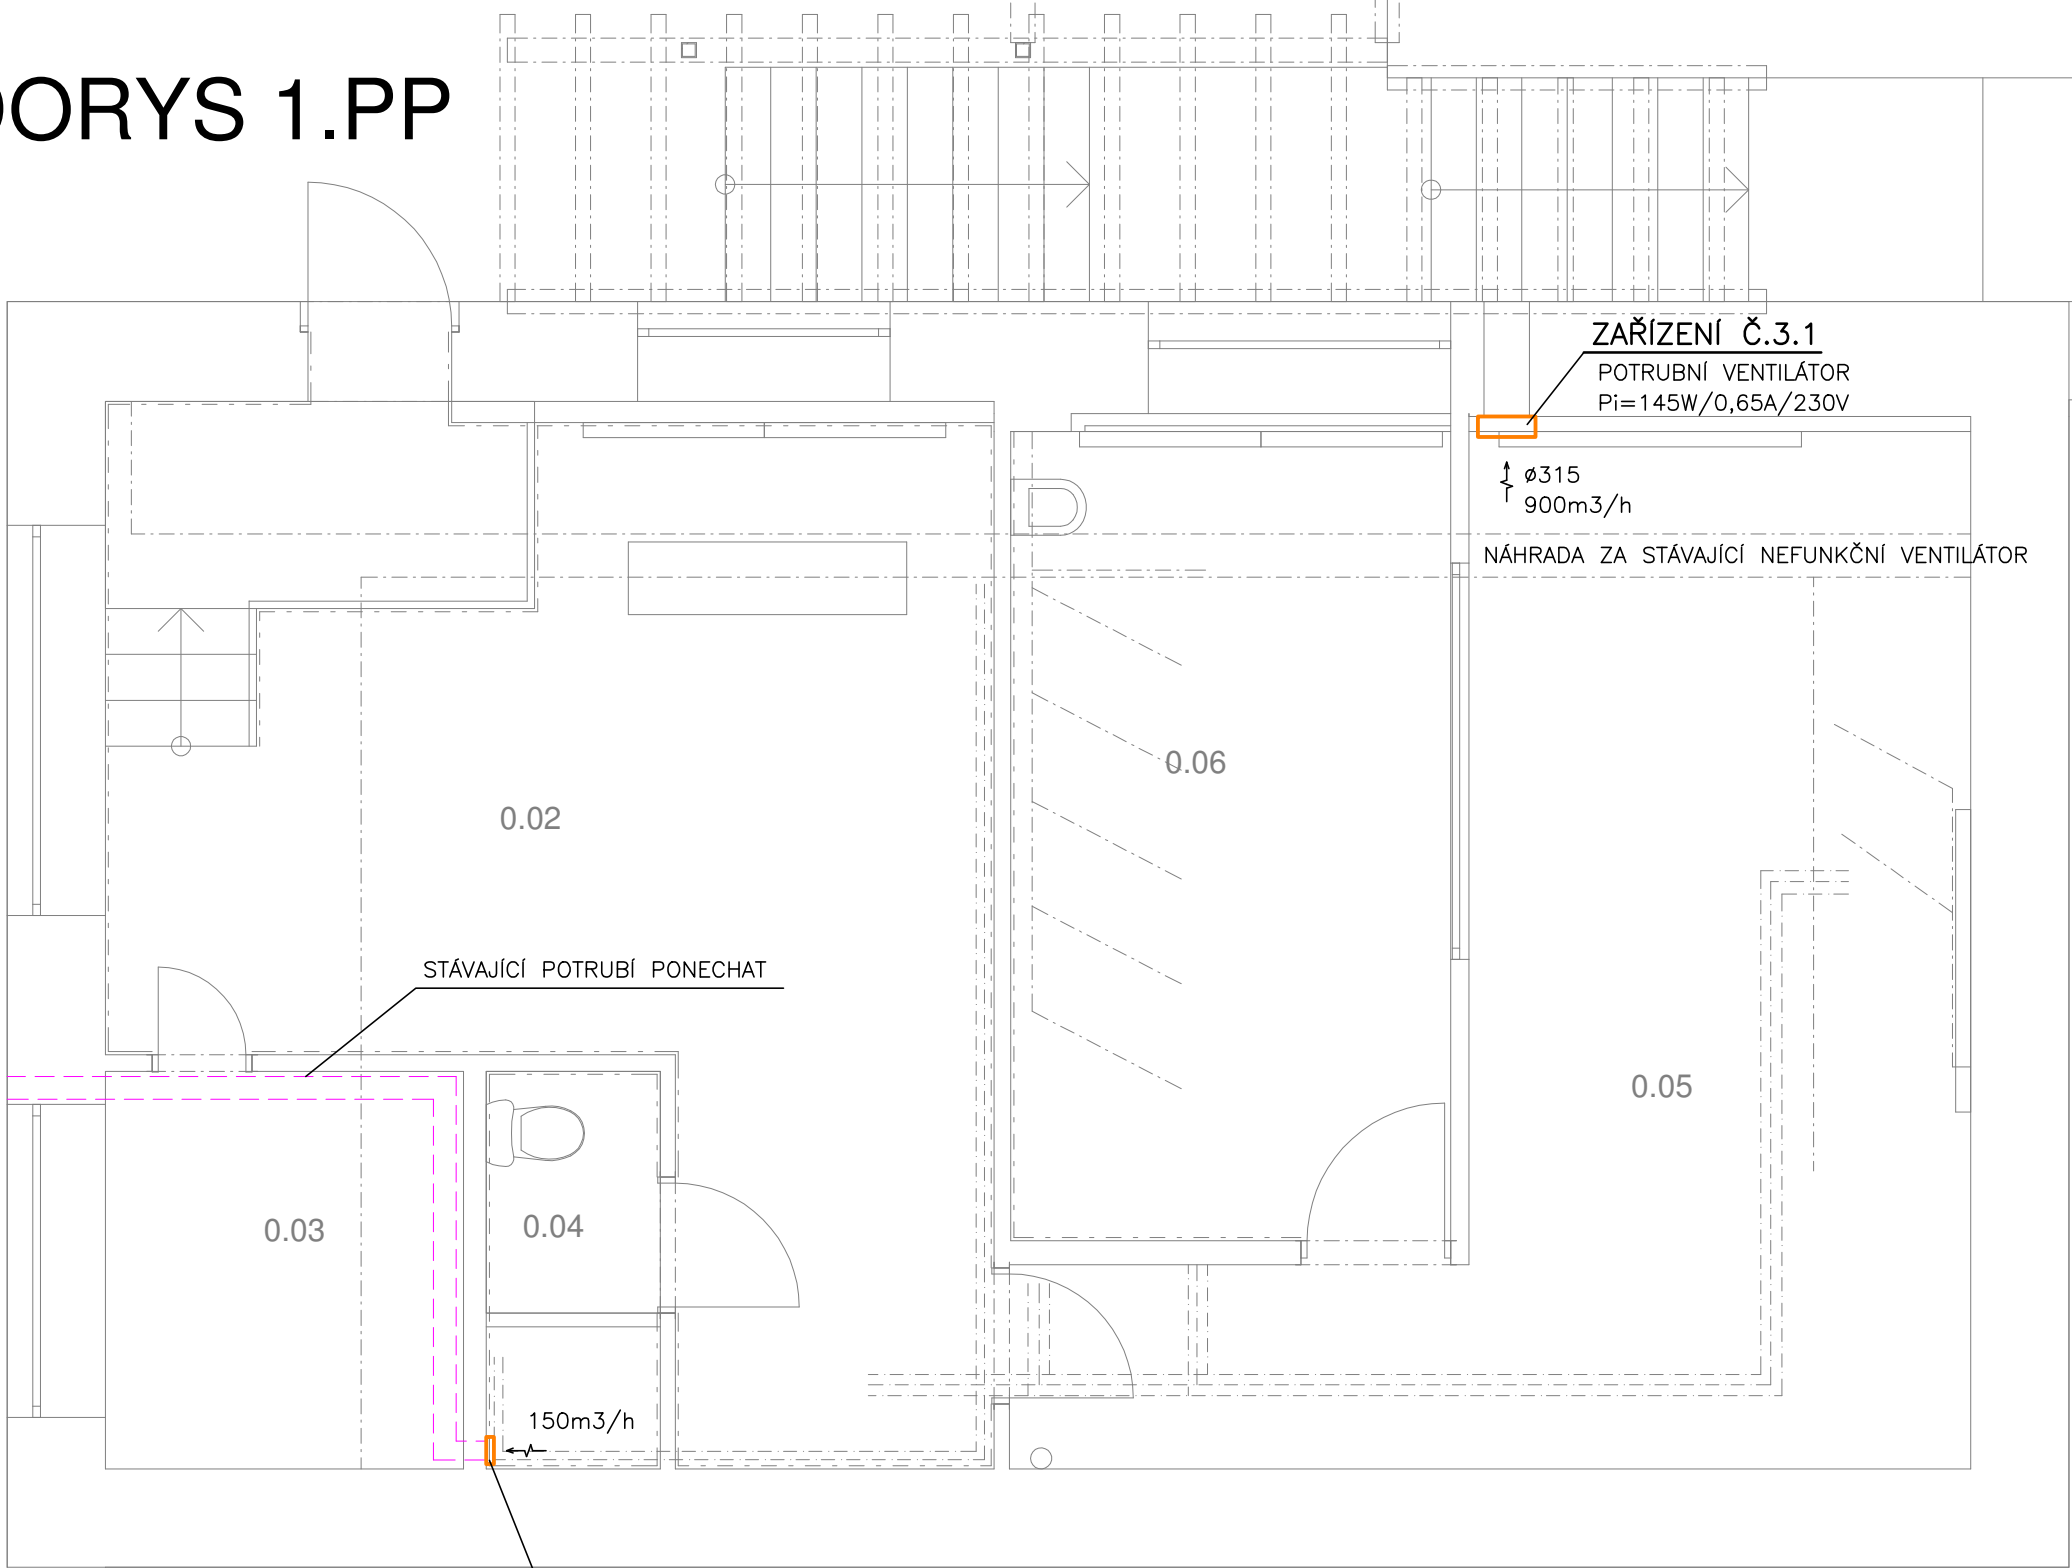

Tabulka místností 1.S		
Č.	Název místnosti	Plocha (m2)
0.01	SKLAD	24,95
0.02	PRÁDELNA	31,18
0.03	SKLAD	6,23
0.04	KOUPELNA	3,02
0.05	SUŠÁRNA	27,21
0.06	PRÁDELNA	15,87
		108,46 m2

- LEGENDA:
- PŘÍVODNÍ VZT POTRUBÍ
 - ODVODNÍ VZT POTRUBÍ
 - STÁVAJÍCÍ VZT
 - STÁVAJÍCÍ SDK ZAKRYTÍ KANALIZACE
 - NOVÉ SDK ZAKRYTÍ DIGESTOŘE A ZÁKRYTU
 - ODVOD VZDUCHU
 - PŘÍVOD VZDUCHU
 - NO ... NÁSTĚNNÝ OVLADAČ VZT
- SH= ... SPODNÍ HRANA POTRUBÍ OD PODLAHY
HH= ... HORNÍ HRANA POTRUBÍ OD PODLAHY
SHR/HHR ... PŘECHOD SPODNÍ/HORNÍ HRANA ROVNÁ

NÁZEV AKCE	
REKONSTRUKCE VZDUCHOTECHNICKÉHO ZAŘÍZENÍ MŠ JIRÁSKOVÁ - NOVÝ JIČÍN	
MÍSTO STAVBY MATEŘSKÁ ŠKOLA - UL. JIRÁSKOVÁ 10 741 01 NOVÝ JIČÍN	PROJEKTANT Roman Michoněk r.michonek@gmail.com IČ: 87853361, Tel.: 777 577 245 www.vzduchotechnika-chlazení.cz
INVESTOR MATEŘSKÁ ŠKOLA SADY NOVÝ JIČÍN PŘÍSPĚVKOVÁ ORGANIZACE REVOLUČNÍ 52, 741 01 NOVÝ JIČÍN	STUPEŇ PROVÁDĚNÍ STAVBY
ČÁST D.1.4 - VZDUCHOTECHNIKA	DATUM 08/2020
NÁZEV VÝKRESU PŮDORYS 1.PP - VZT	MĚŘÍTKO A FORMÁT 1:50 / 420x297
ČÍSLO D.1.4 - VZT 10	