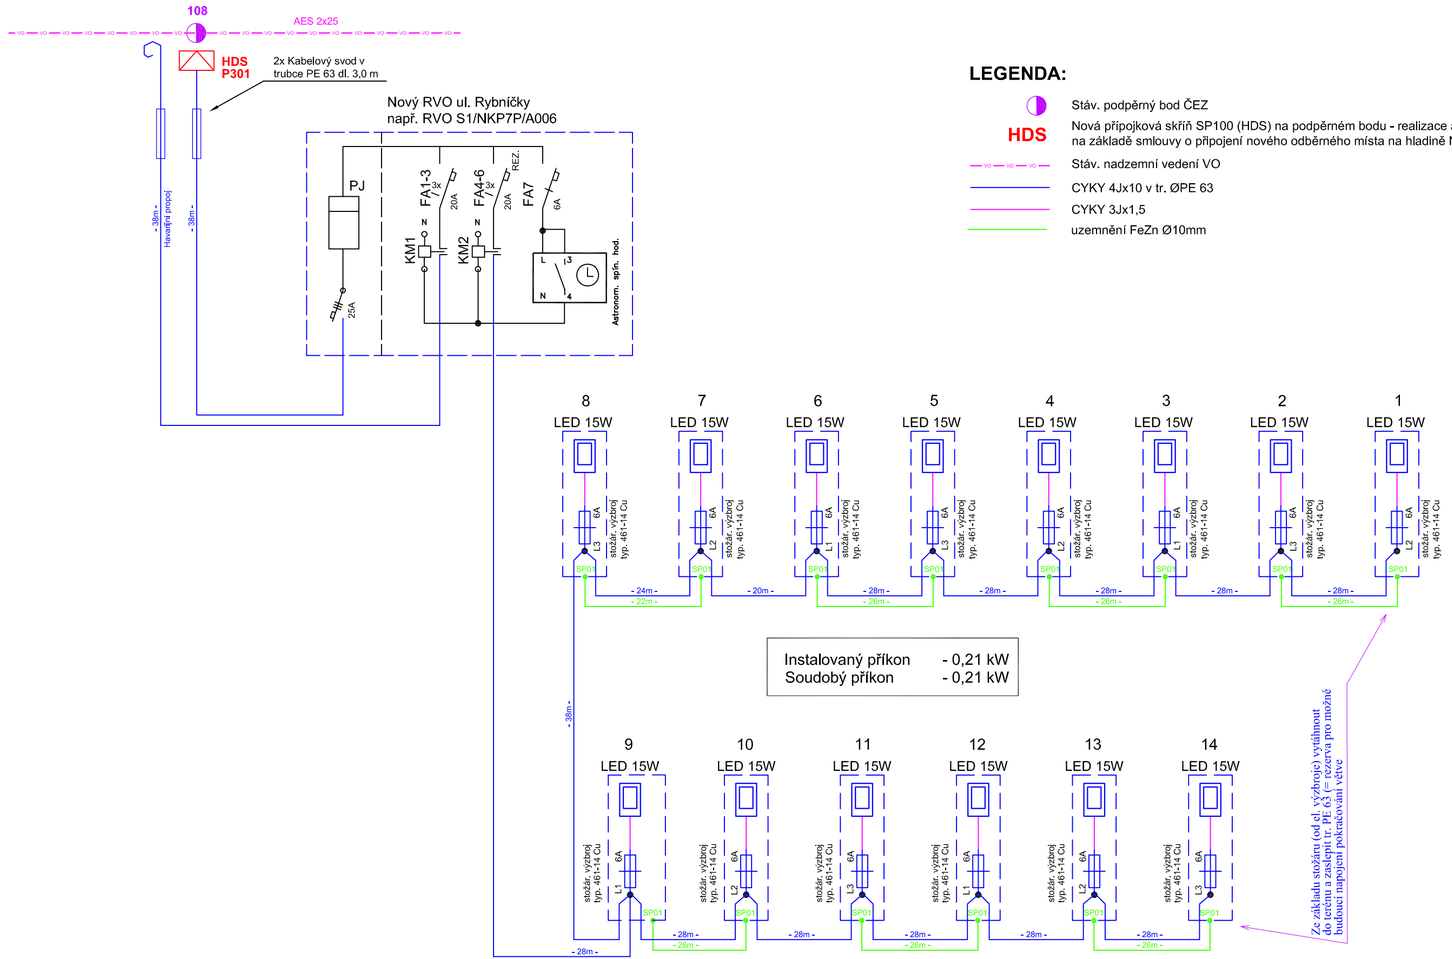

LEGENDA:

- Stáv. podpěrný bod ČEZ
- HDS — Nová přípojková skříň SP100 (HDS) na podpěrném bodu - realizace a investice ČEZ na základě smlouvy o připojení nového odběrného místa na hladině NN.
- Stáv. nadzemní vedení VO
- CYKY 4Jx10 v tr. ØPE 63
- CYKY 3Jx1,5
- uzemnění FeZn Ø10mm

D.2 PDPS SO 401

NÁZEV AKCE:

SPOLEČNÁ STEZKA PRO CHODCE A CYKLISTY NA UL. RYBNÍČKY V NOVÉM JIČÍNĚ

OBJEDNATEL:

MĚSTO NOVÝ JIČÍN
Masarykovo náměstí 1
741 01 Nový Jičín

.\ZNAK.jpg

ZHOTOVITEL:

HBH Projekt spol. s r.o.
Kabátníkova 216/5, 602 00 Brno

HBH projekt
Projektová kancelář pro dopravní a inženýrské stavby
Kabátníkova 5, 602 00 BRNO

Č. ZAKÁZKY: 2021/0222

SOUŘADNICOVÝ SYSTÉM: S-JTSK VÝŠKOVÝ SYSTÉM: B.p.v.

VEDOUCÍ PROJEKTANT	ING. IVANA OTÝPKOVÁ	
ZODPOVĚDNÝ PROJEKTANT	MILOŠ ČEŠÍK	
VYPRACOVAL	MILOŠ ČEŠÍK	
KONTROLOVAL	MILOŠ ČEŠÍK	
KRAJ: MORAVSKOSLEZSKÝ	K.Ú.: NOVÝ JIČÍN – HORNÍ PŘEDMĚSTÍ	

Velik Weed s.r.o.
Stvorovova 272
742 42 Šenov u Nového Jičína
IČ: 09683526
Mob.: 724 051 989
Email: velikweed@seznam.cz

DATUM	01/2022
FORMÁT	3x A4
MĚŘÍTKO	–
ÚČEL	PDPS
ČÍS. ZAKÁZKY	0121P
ARCHIVNÍ ČÍS.	

NÁZEV OBJEKTU:

SO 401 – VEŘEJNÉ OSVĚTLENÍ SPOLEČNÉ STEZKY
D.2 Dokumentace technických a technologických zařízení
D.2.b) Výkresová část

PŘÍLOHA:

Schéma rozvodu a jištění

ČÍS. SOUPRAVY	ČÍS. VÝKRESU
	204