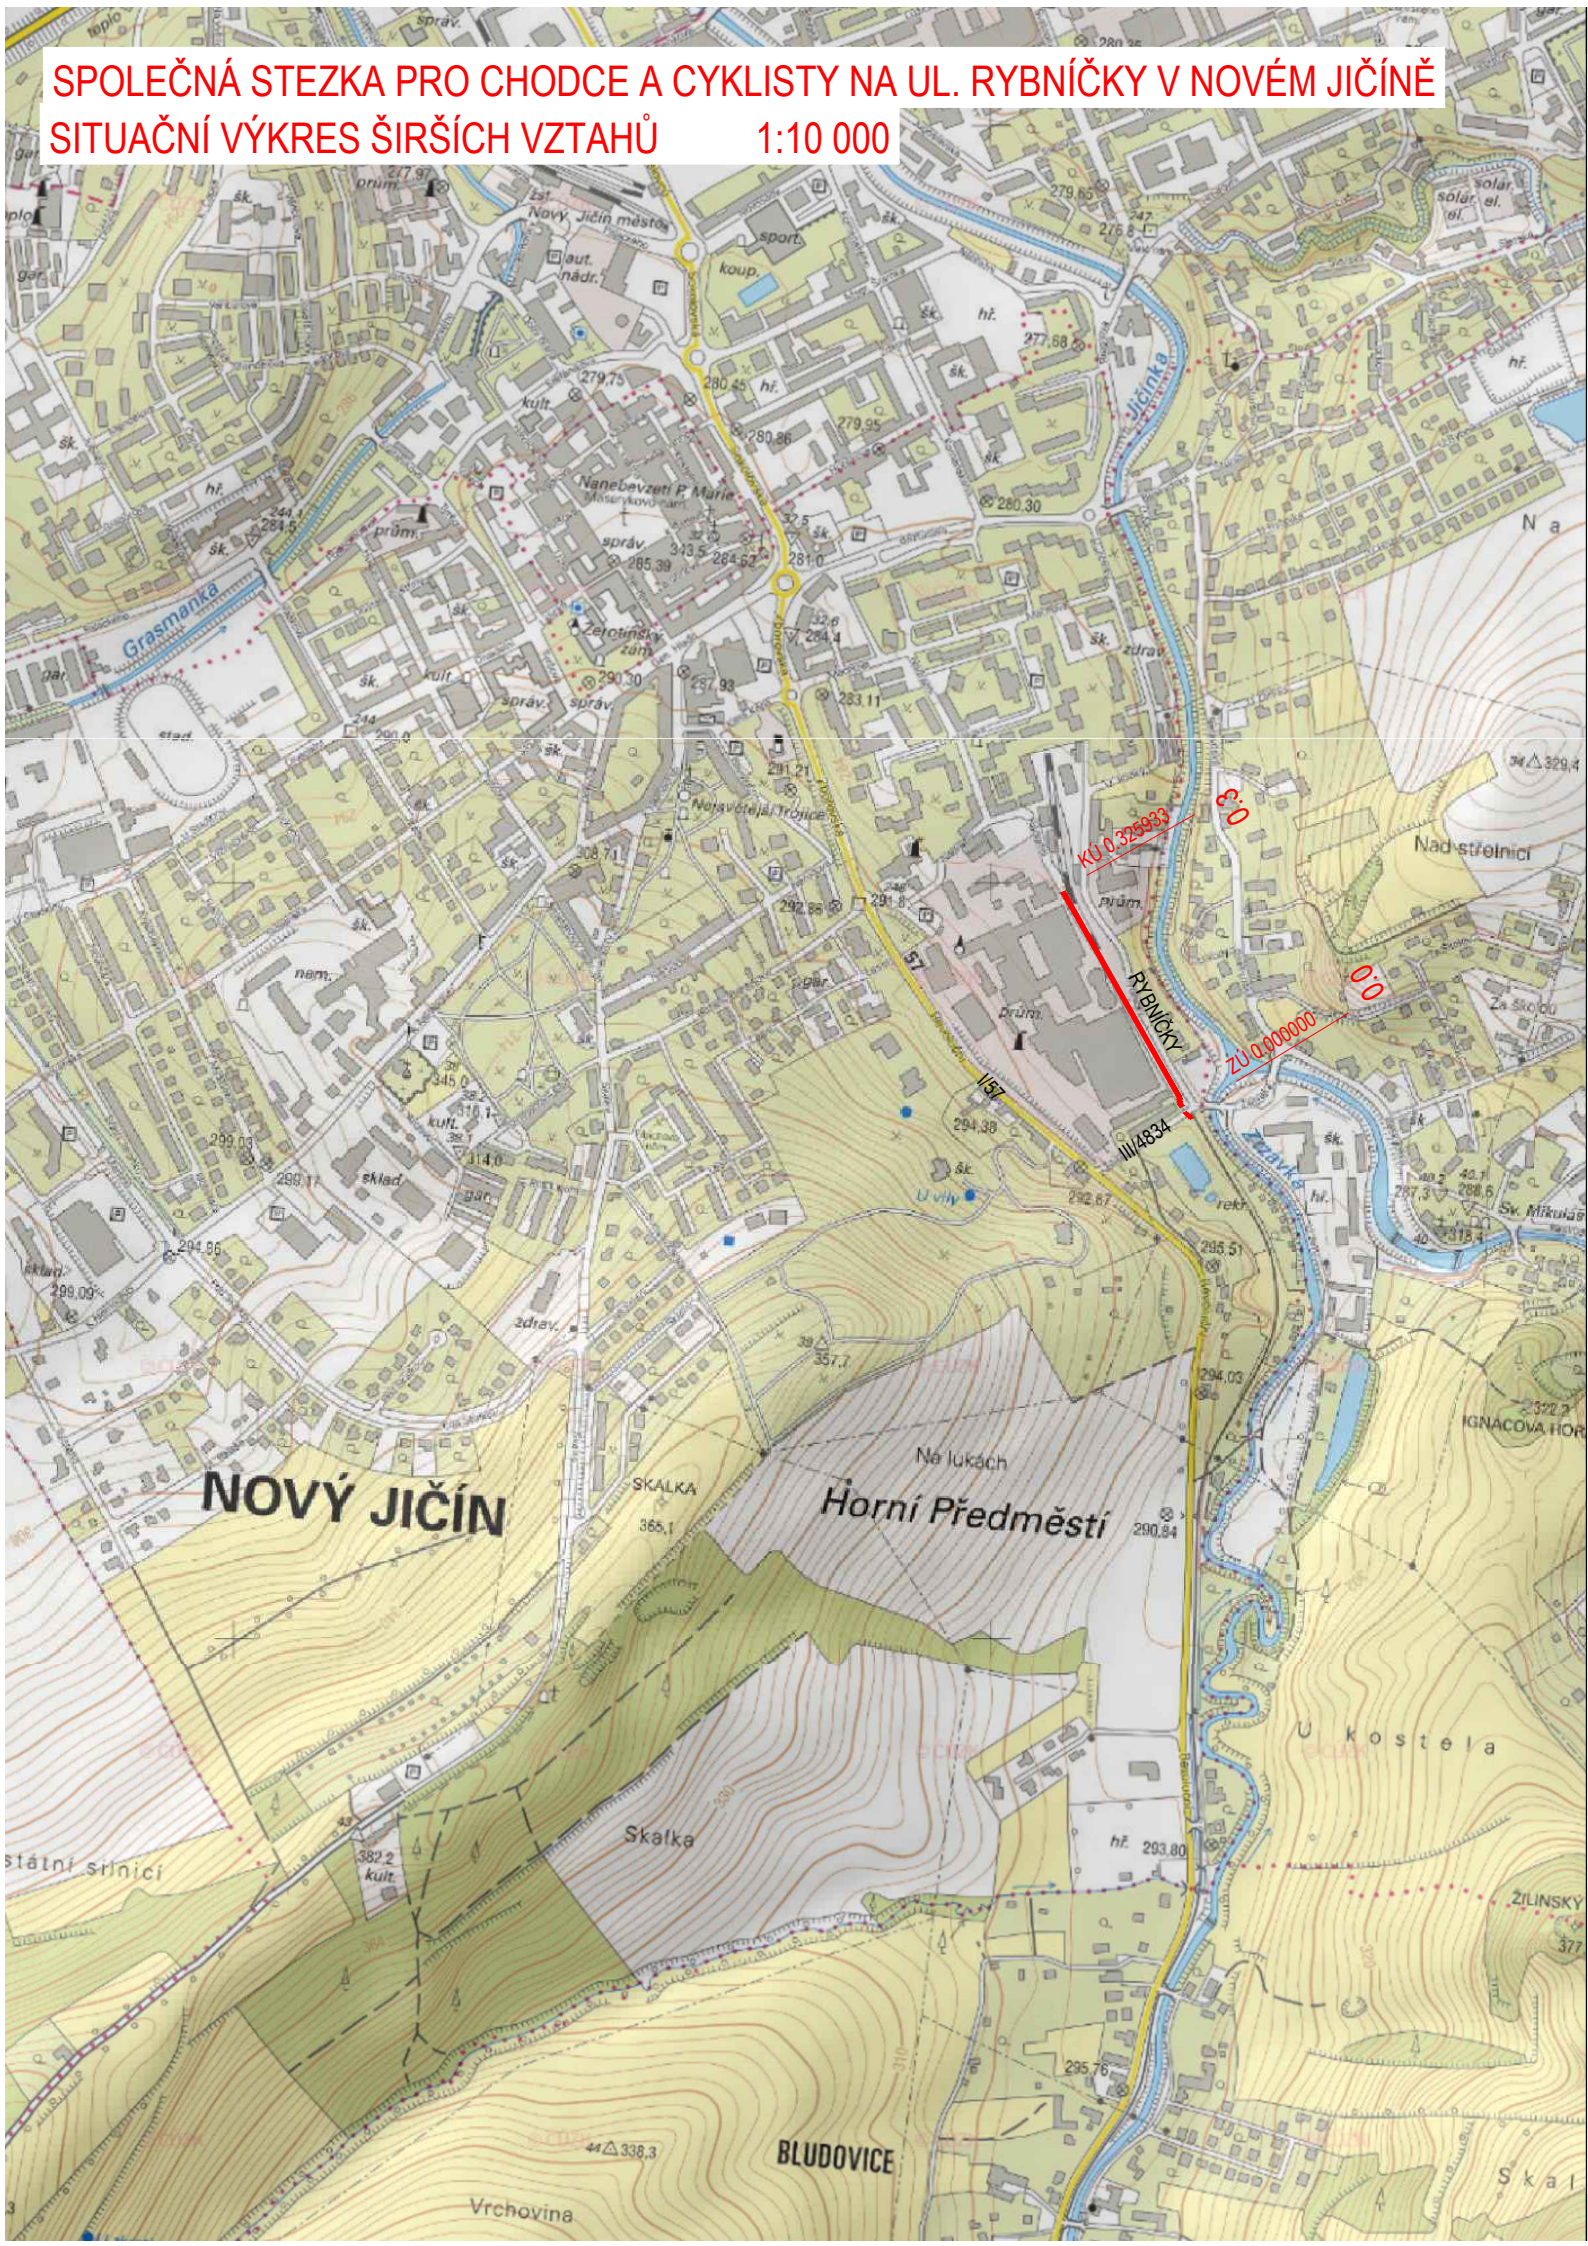



SPOLEČNÁ STEZKA PRO CHODCE A CYKLISTY NA UL. RYBNÍČKY V NOVÉM JIČÍNĚ
SITUAČNÍ VÝKRES ŠIRŠÍCH VZTAHŮ 1:10 000

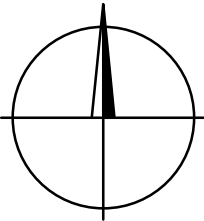



LEGENDA:


 SPOLEČNÁ STEZKA PRO CHODCE A CYKLISTY NA UL. RYBNÍČKY V NOVÉM JIČÍNĚ

C



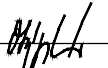
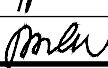
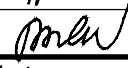
PDPS



NÁZEV AKCE:	SPOLEČNÁ STEZKA PRO CHODCE A CYKLISTY NA UL. RYBNÍČKY V NOVÉM JIČÍNĚ	
OBJEDNATEL:	MĚSTO NOVÝ JIČÍN Masarykovo náměstí 1 741 01 Nový Jičín	

ZHOTOVITEL:	HBH Projekt spol. s r.o. Kabátníkova 216/5, 602 00 Brno	
		 Projektová kancelář pro dopravní a inženýrské stavby Kabátníkova 5, 602 00 BRNO
		Č. ZAKÁZKY 2021/0222

SOUŘADNICOVÝ SYSTÉM: S-JTSK VÝŠKOVÝ SYSTÉM: B.p.v.

VEDOUcí PROJEKTANT	ING. BOHÁČ		<div> Projektová kancelář pro dopravní a inženýrské stavby Kabátníkova 5, 602 00 BRNO</div>	
ZODPOVĚDNÝ PROJEKTANT	ING. OTÝPKOVÁ			
VYPRACOVAL	ING. OTÝPKOVÁ			
KONTROLOVAL	ING. BOHÁČ			
KRAJ: MORAVSKOSLEZSKÝ	K.Ú.: NOVÝ JIČÍN – HORNÍ PŘEDMĚSTÍ		DATUM	03/2022
NÁZEV OBJEKTU: <				