

LEGENDA ELEKTRO



ROZVADĚČ

STROPNÍ LED SVÍTIDLO (1x52W, 7100lm, 4000K)

PŘISAZENÉ LED SVÍTIDLO (1x24W, 2100lm, 4500K)

× S/xx


▼ -ZSx

○^ S/xx

ZÁSUVKA IP44

VYPÍNAČ ŘAZENÍ 1

NAD STÁVAJÍCÍM DEMONTOVANÝM ROZVADĚČEM SE NACHÁZÍ SILOVÁ ROZVODNICE, ZE KTERÉ BUDE NOVĚ NAPOJEN NOVÝ ROZVADĚČ MaR +DMR1

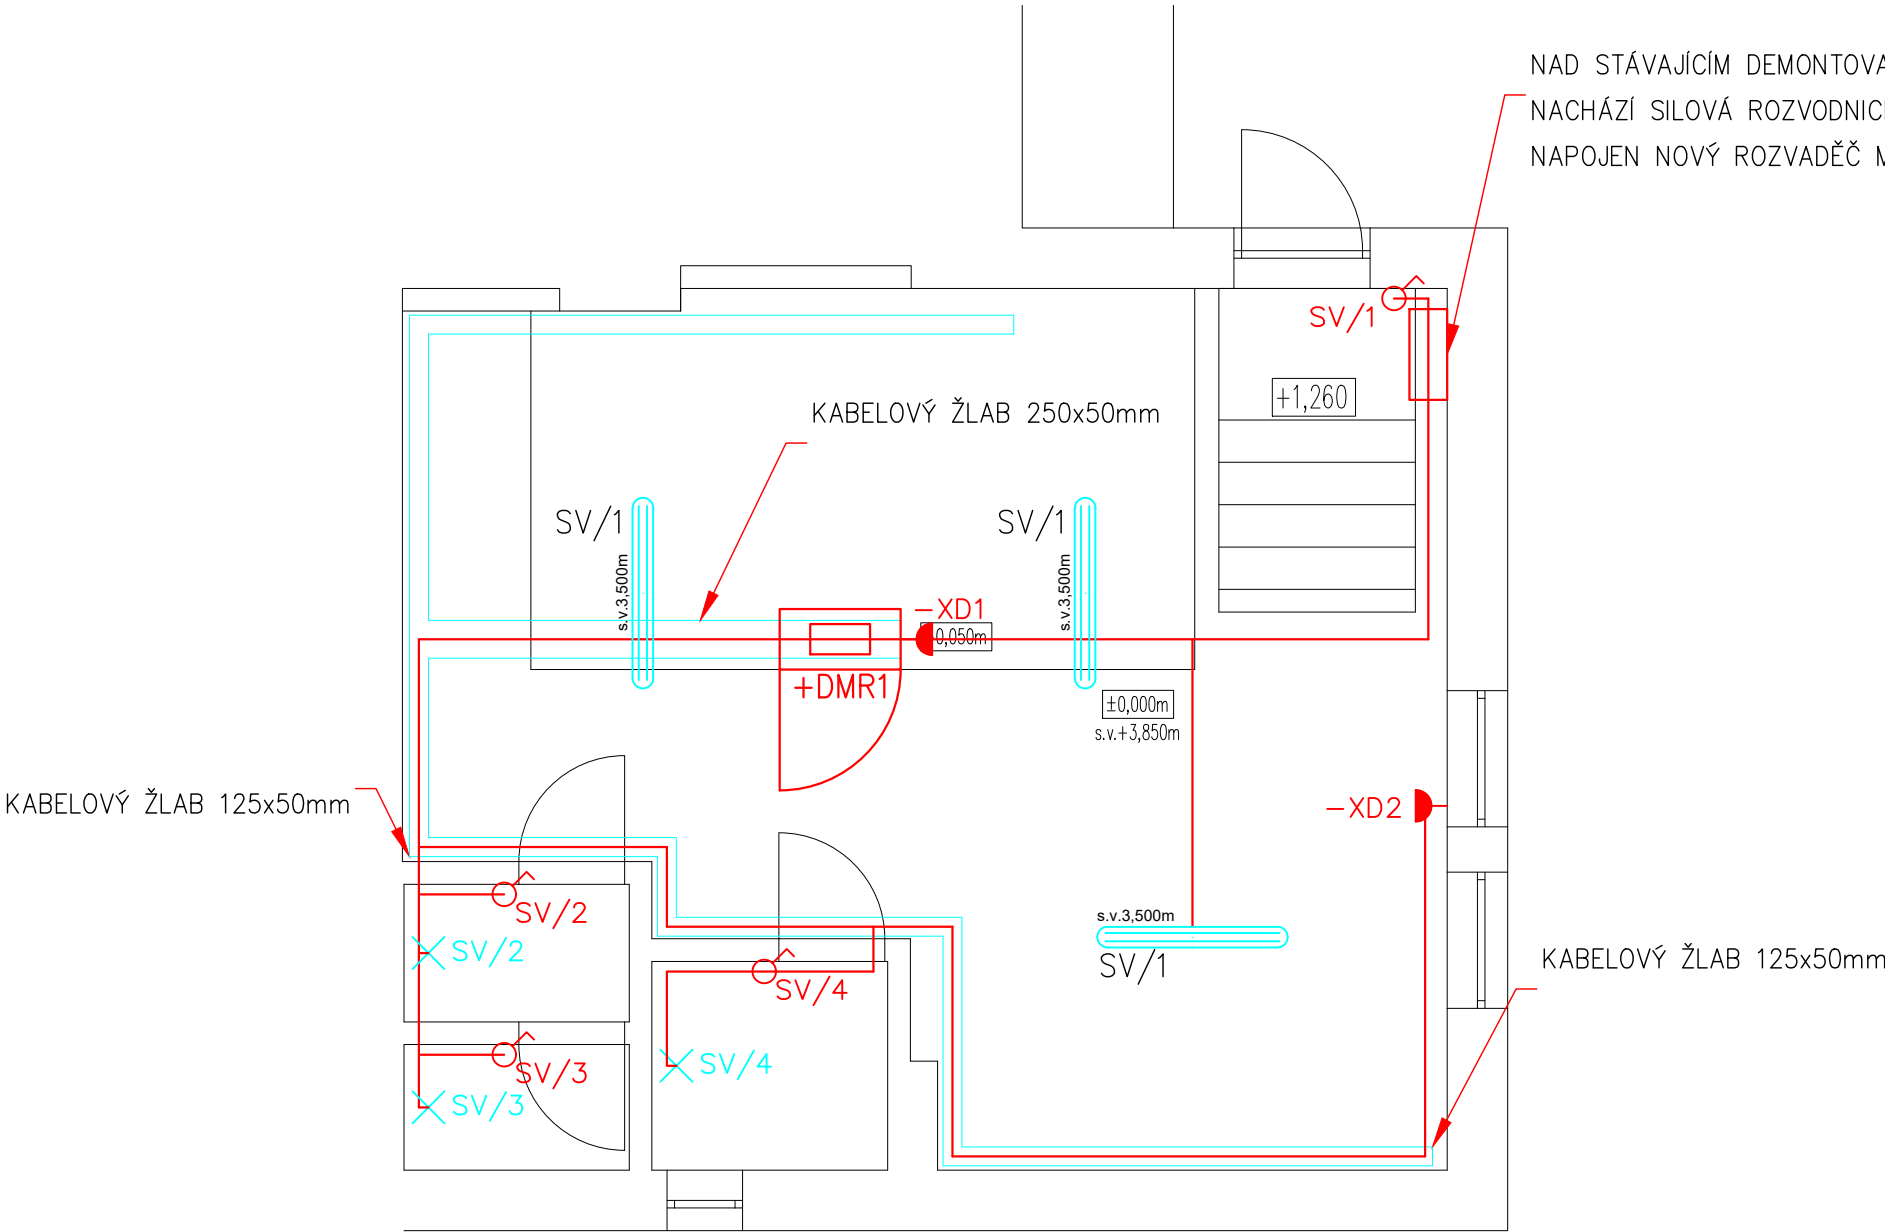

Vypracoval:		HIP:		<div>Generální projektant:</div> <div>MIOT, s.r.o.</div> <div>Zelená 3062/30, 702 00 Ostrava - Moravská Ostrava tel. 730 156 723</div>		
Ing. Vojtěch Babič		Ing. Lukáš Bukovský				
Kontroloval:		Zodpovědný projektant:				
Ing. Tomáš Husník		Ing. Tomáš Husník				
Projekt	Modernizace kotelen Luční 1828/2, Luční 1799/3 a Luční 1825/4 v Novém Jičíně					
Projektant profese	MIOT, s.r.o., Zelená 3062/30, 702 00 Ostrava			Zákazkové číslo 21-21		
Investor	Město Nový Jičín, Masarykovo nám. 1/1, 741 01 Nový Jičín			Stupeň PD	Paré	
Místo stavby	ul. Luční, 741 01 Nový Jičín			Datum		06/2021
Provozní soubor	PS 1 - kotelna Luční 1828/2			Formát		A3
Díl projektu	DPS 1.3 Elektroinstalace a MaR			Měřítko		1:50
Název dokumentu	Dispozice kotelny - Elektroinstalace			Číslo výkresu 21-21-7P13-03		Revize 0
© TATO DOKUMENTACE JE NAŠIM DUŠEVNÍM VLASTNICTVÍM. KOPÍROVÁNÍ A JINÉ ROZŠÍŘOVÁNÍ BEZ SOUHLASU MIOT, s.r.o. JE PROTIPRÁVNÍ.						