


POHLED P1

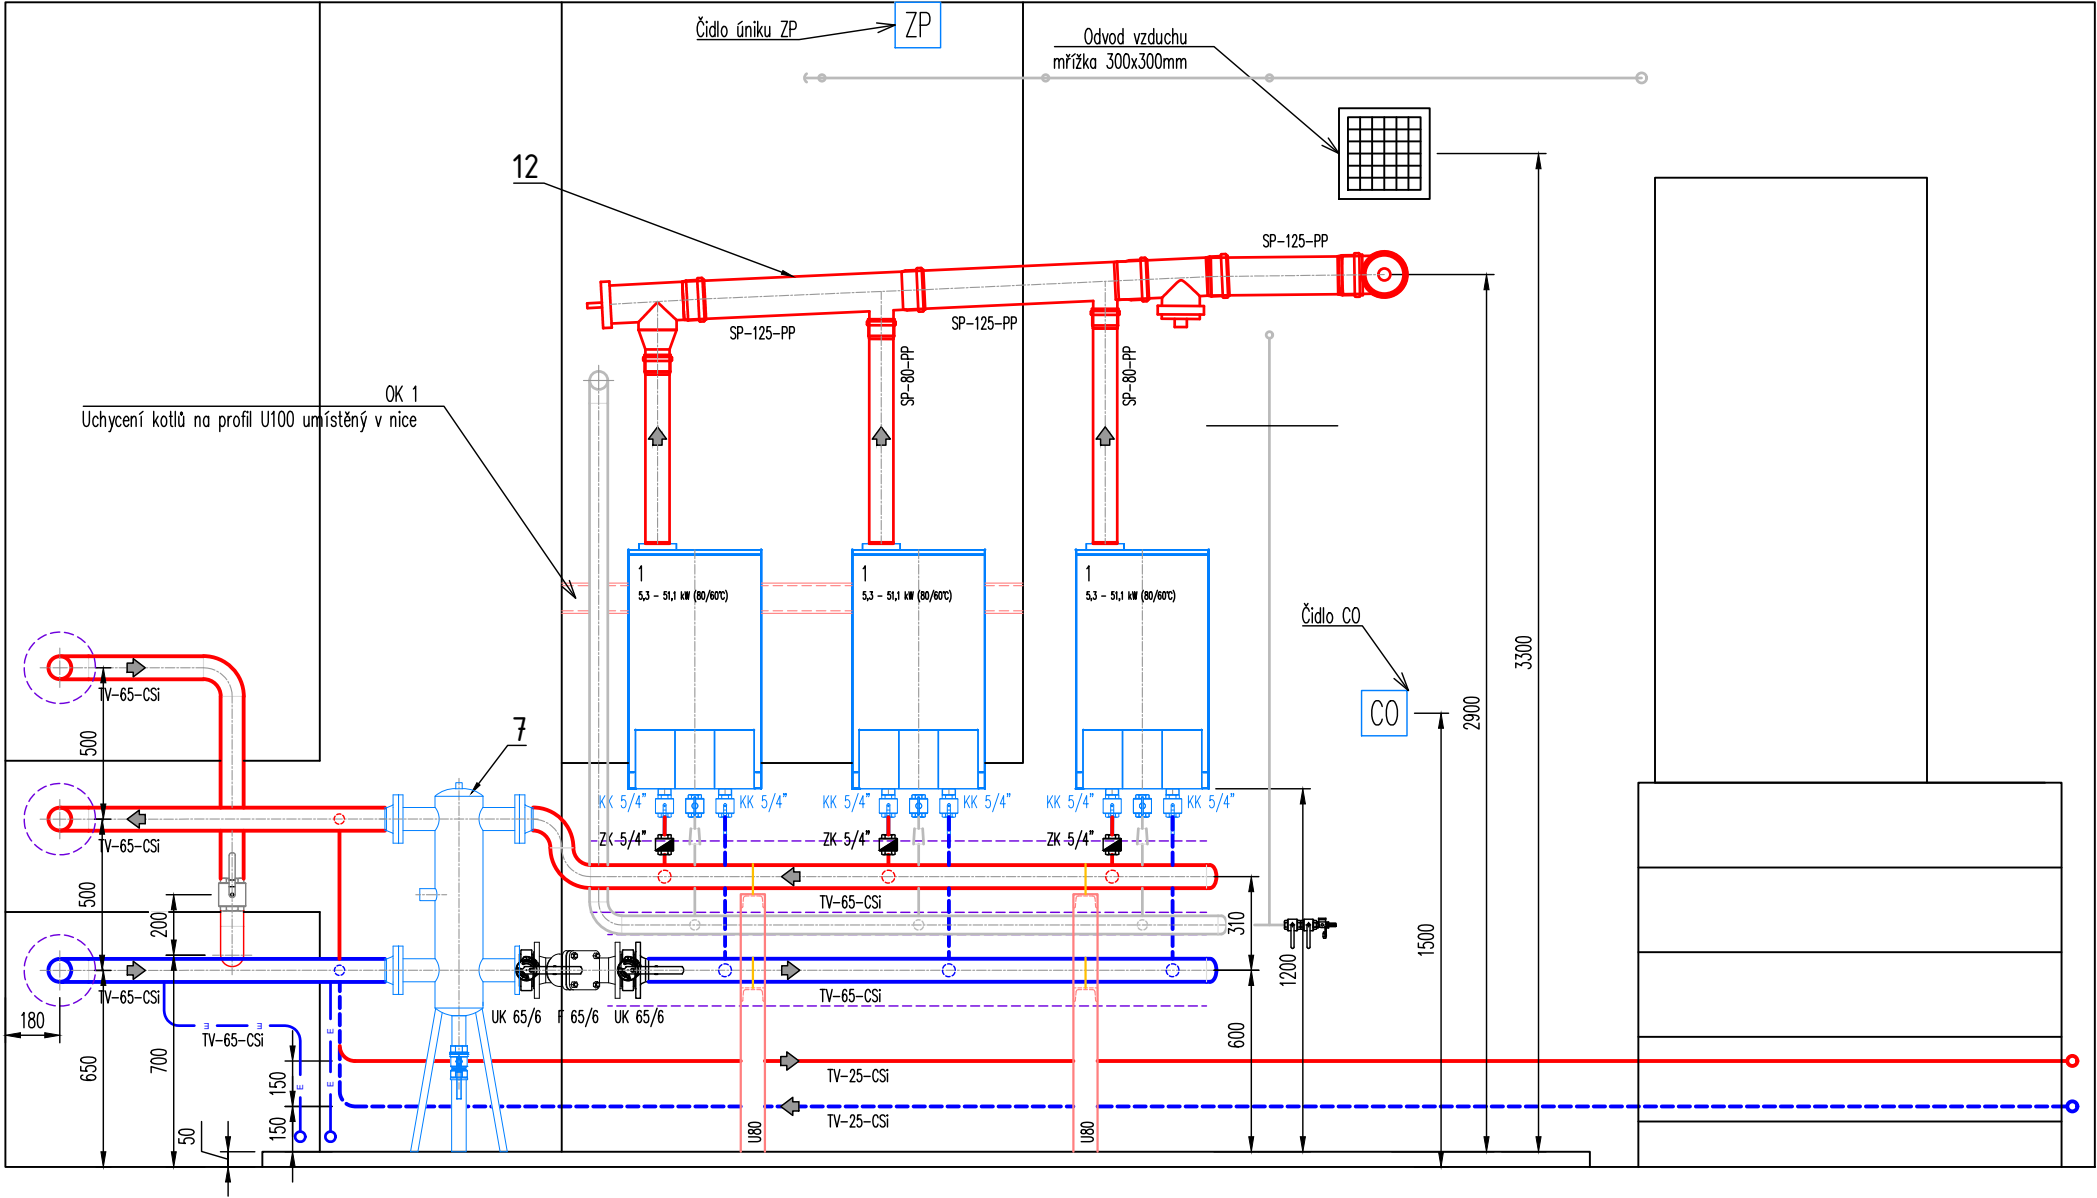

Legenda viz výkres č. 21-21-7P11-02

Specifikace strojů a zařízení viz Příloha č.2 Technické zprávy

Vypracoval:		HIP:		Generální projektant:		
Ing. Jiří Matěj		Ing. Lukáš Bukovský		<div>MIOT, s.r.o.</div> <div>Zelená 3062/30, 702 00 Ostrava - Moravská Ostrava tel. 730 156 723</div>		
Kontroloval:		Zodpovědný projektant:				
Ing. Lukáš Bukovský		Ing. Lukáš Bukovský				
Projekt	Modernizace kotelen Luční 1828/2, Luční 1799/3 a Luční 1825/4 v Novém Jičíně					
Projektant profese	MIOT, s.r.o., Zelená 3062/30, 702 00 Ostrava			Zákazkové číslo 21-21		
Investor	Město Nový Jičín, Masarykovo nám. 1/1, 741 01 Nový Jičín			Stupeň PD	DPS	Paré
Místo stavby	ul. Luční, 741 01 Nový Jičín			Datum	06/2021	
Provozní soubor	PS 1 - kotelna Luční 1828/2			Formát	A3	
Díl projektu	DPS 1.1 Strojní technologie			Měřítko	1:25	
Název dokumentu	Pohled P1			Číslo výkresu 21-21-7P11-08		Revize 0
© TATO DOKUMENTACE JE NAŠIM DUŠEVNÍM VLASTNICTVÍM. KOPÍROVÁNÍ A JINÉ ROZŠÍŘOVÁNÍ BEZ SOUHLASU MIOT, s.r.o. JE PROTIPRÁVNÍ.						