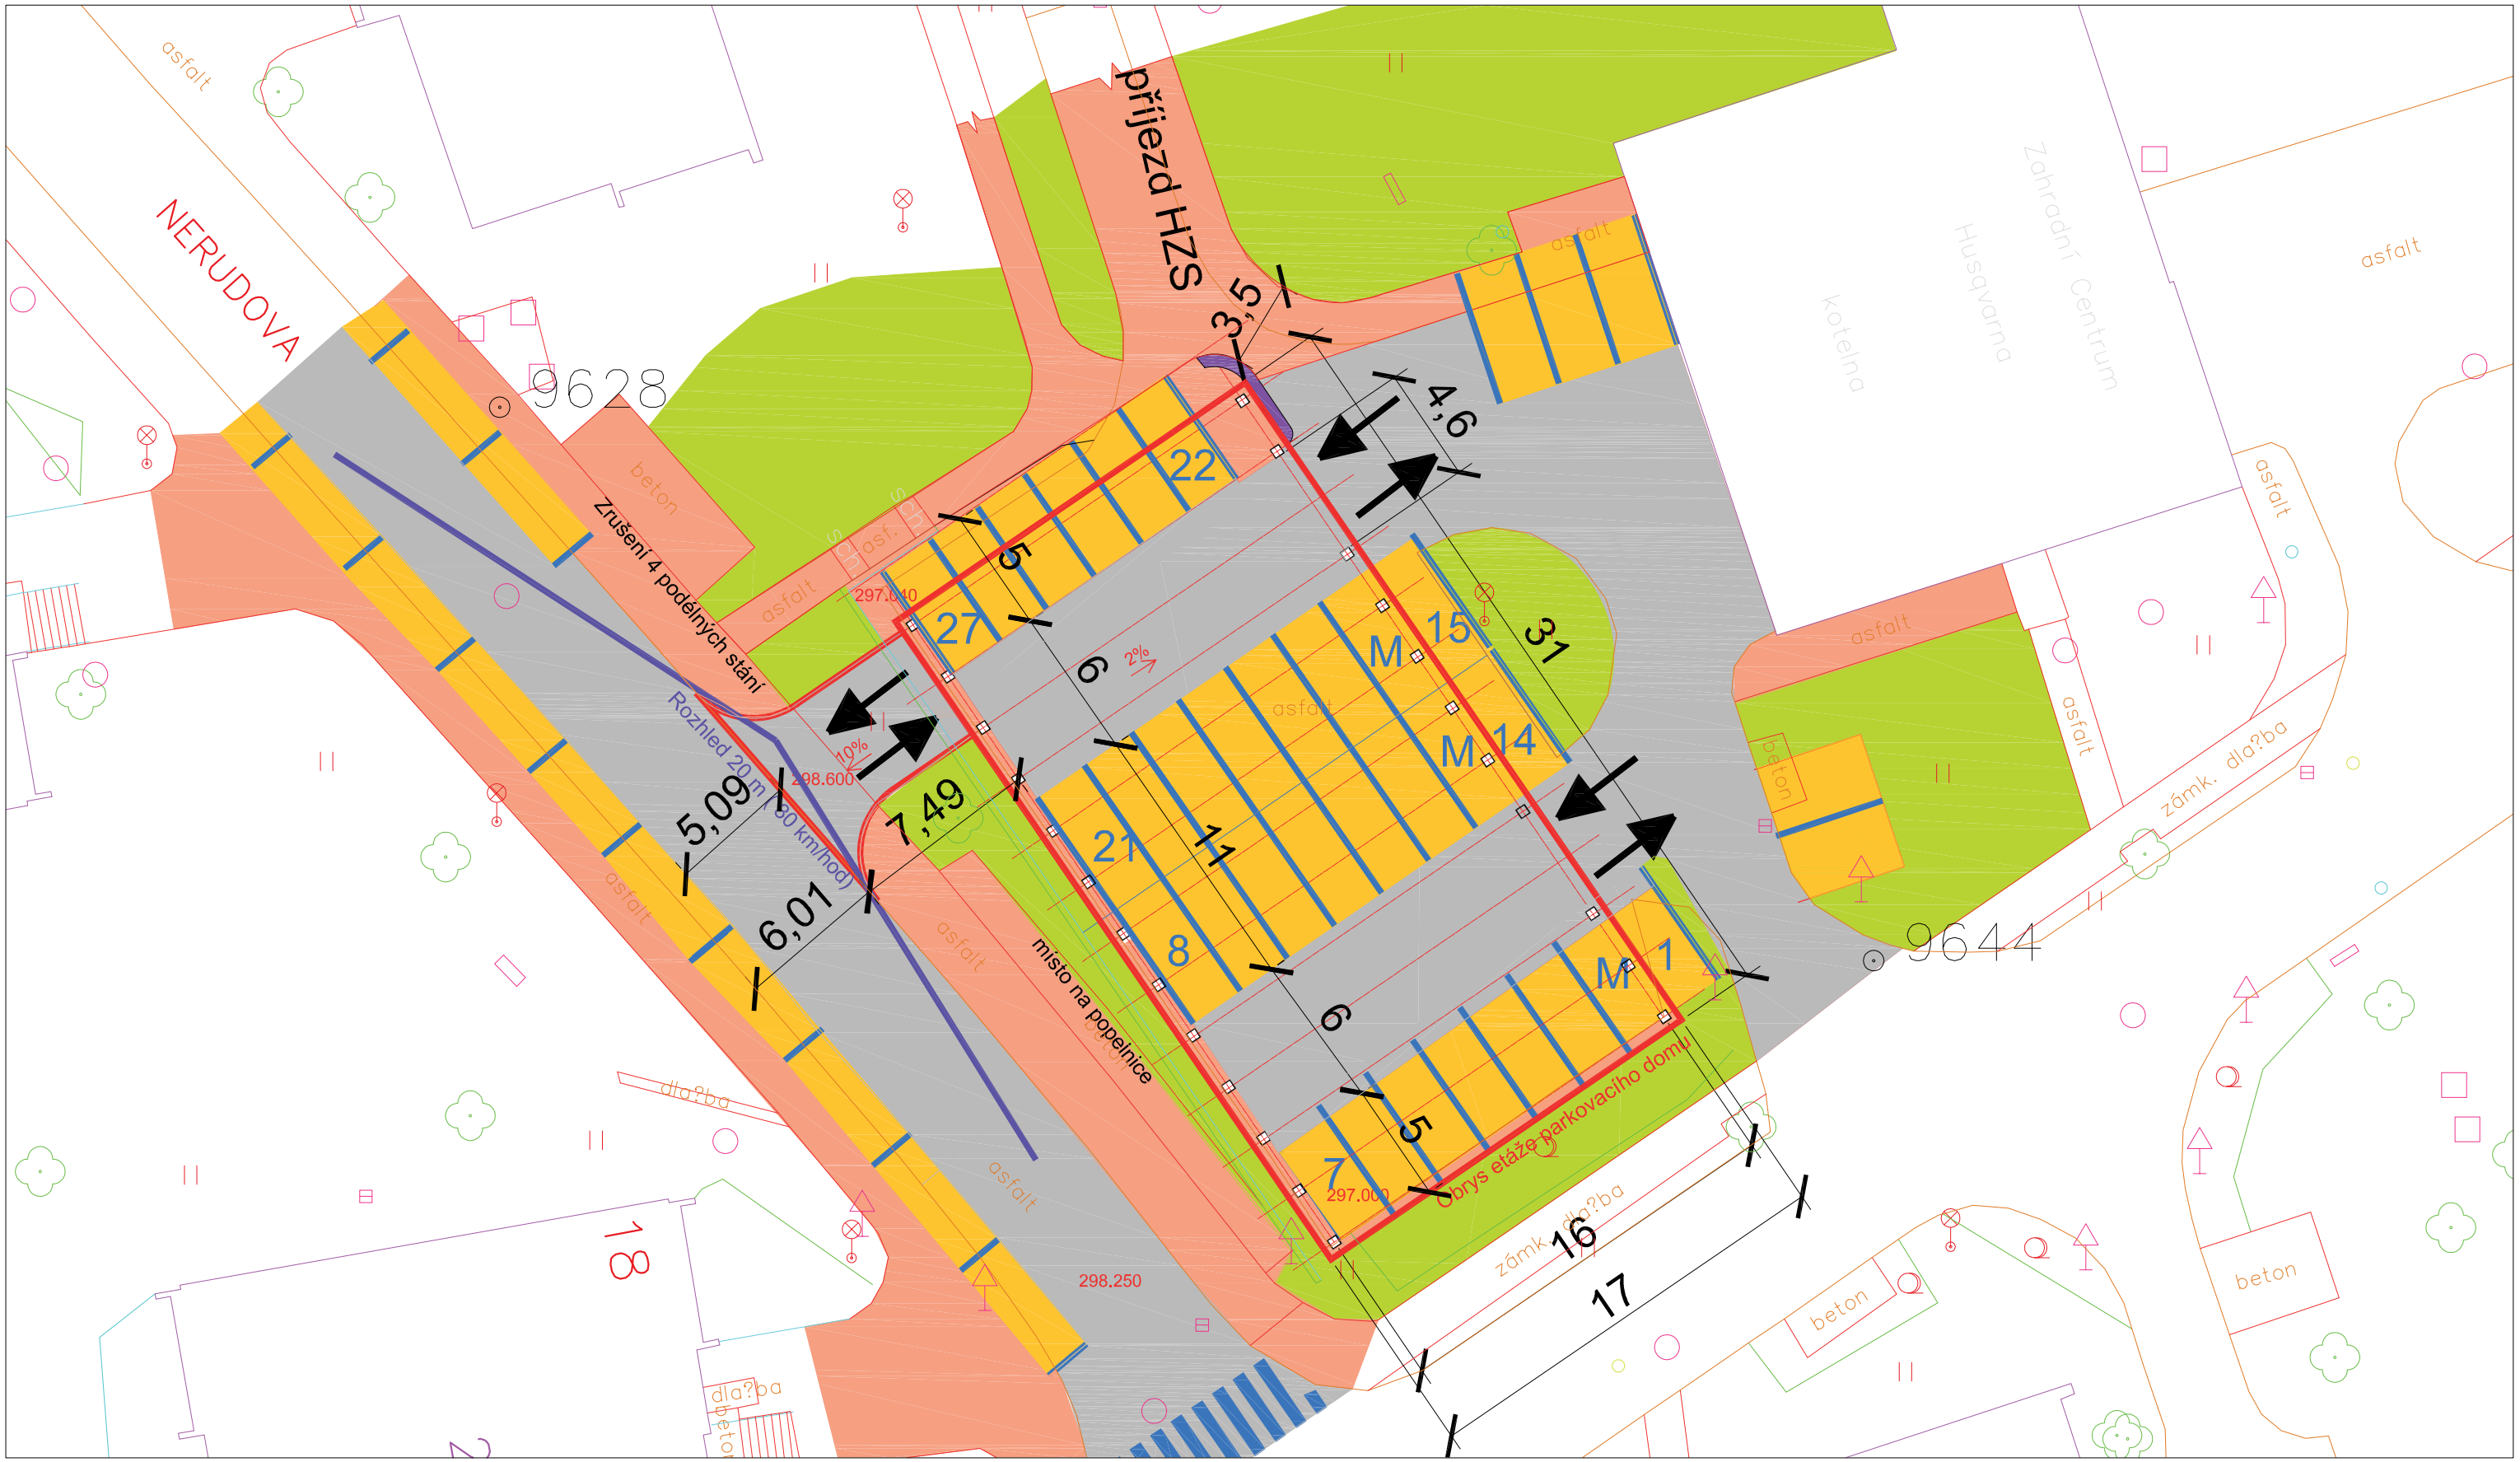

Je navržen dvoupodlažní parkovací dům ocelové nebo ocelobetonové montované konstrukce.
Modul je navržen 2,5 x 16 m.resp. 5x16 m.

Legenda:

- Obrys parkovacího domu
- Stavební modul parkovacího domu
- Vozovka
- Dlažba
- Zvýšená dlažba
- Parkovací místo
- Zeleň
- Vodorovné dopravní značení
- Schématická organizace dopravy na vjezdu parkoacího domu

Zodp. projektant	Ing. Petr Macejka Ph.D.	
Vypracoval	Ing. Petr Macejka Ph.D.	
Kreslil	Ing. Petr Macejka Ph.D.	
Kontrola	Ing. Petr Macejka Ph.D.	

Akce: Studie proveditelnosti 2 etážových parkovacích stání na ul. Nerudově a ul. Lesní v Novém Jičíně

Příloha: Parkovací dům Nerudova, půdorys 1 NP

UDIMO
Sokolská tř. 8
70200 Ostrava
tel.: 777 947 143
mail.: petr.macejka@udimo.cz

Město Nový Jičín
Objednavatel : Masarykovo nám. 1, 741 01 Nový Jičín

Datum	06/2021	*Číslo* 02
Měřítko	1:250	
Archivní číslo	II.-2.3/02/2021	