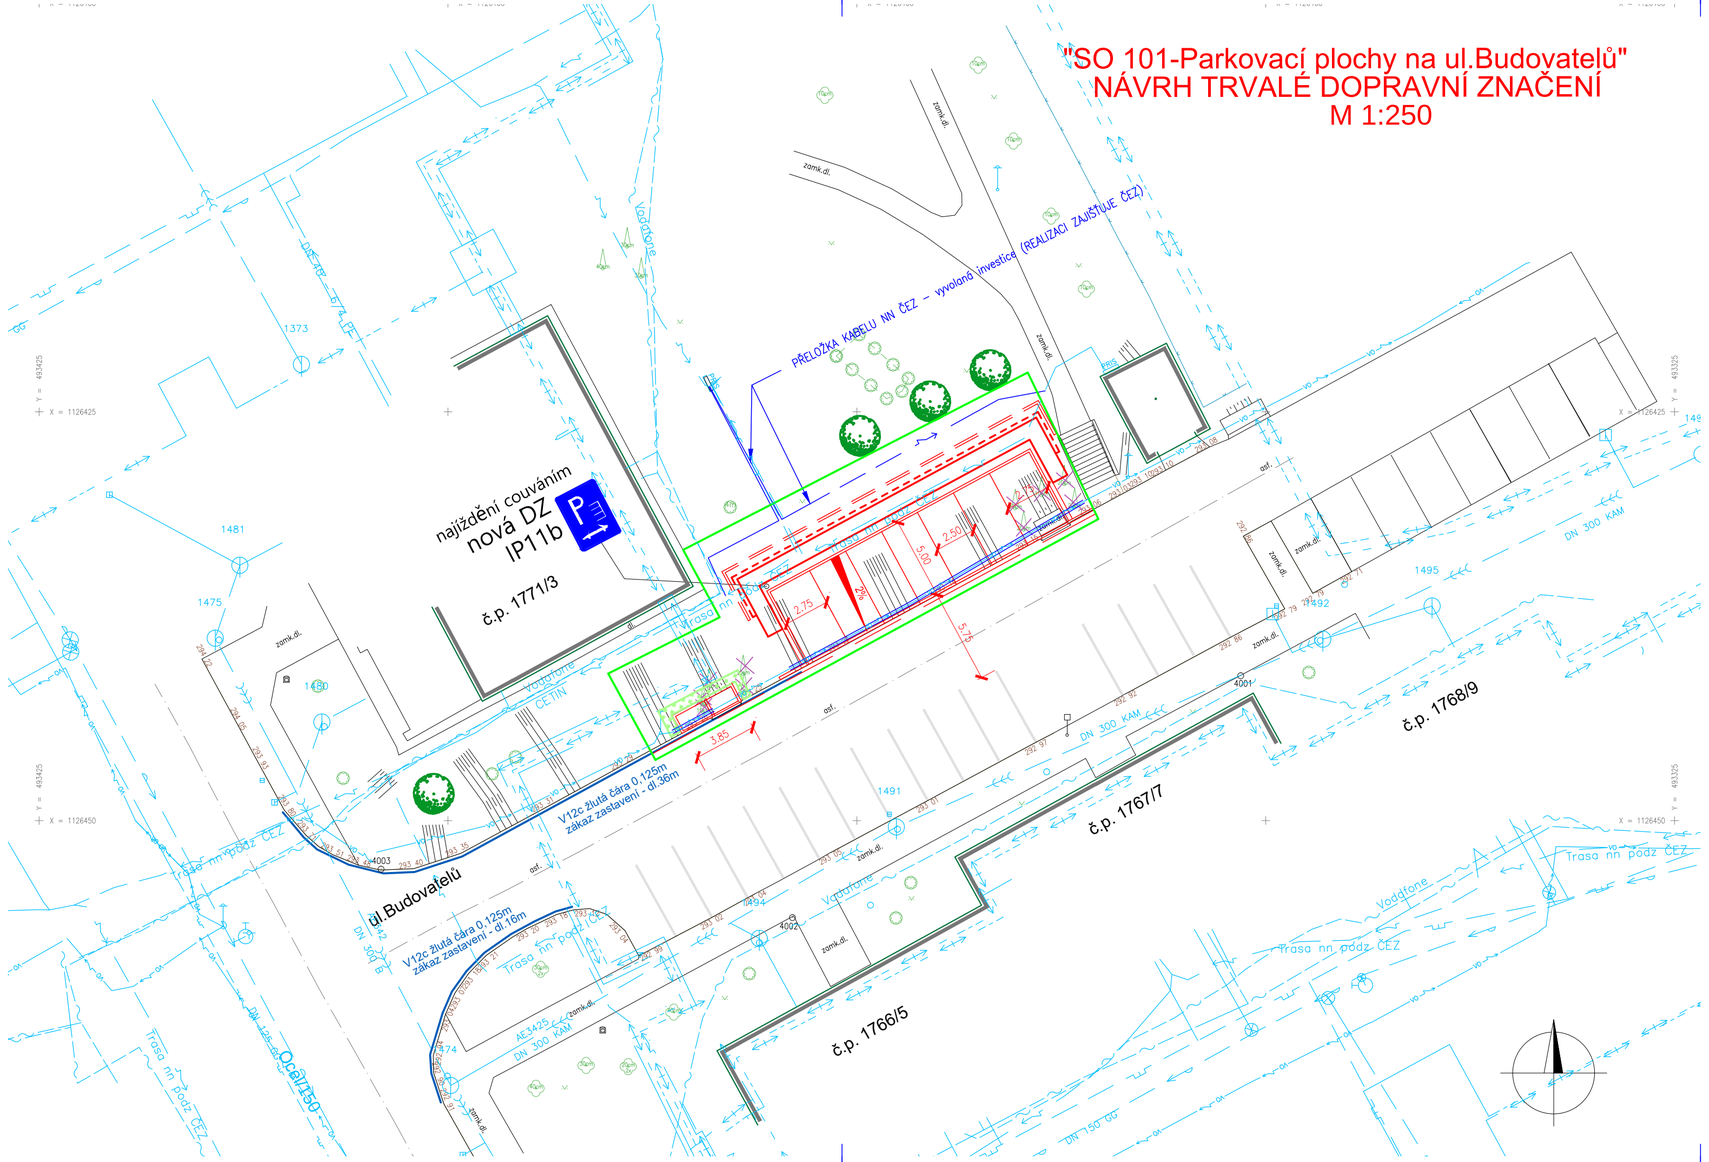

LEGENDA NOVÝ STAV:

nová DZ
IP11b

VODOROVNÉ DZ

ZÁBOR TRVALÝ

NOVÝ STAV

LEGENDA STÁVAJÍCÍ SÍTĚ:

- VEŘEJNÉ OSVĚTLENÍ – MĚSTO
- SDĚLOVACÍ KABELY OPTICKÉ (CETIN)
- SDĚLOVACÍ KABELY METALICKÉ (CETIN)
- PODZEMNÍ KABELY NN (ČEZ)
- PODZEMNÍ KABELY VN (ČEZ)
- NADZEMNÍ VEDENÍ NN (ČEZ)
- PLYNOVOD (Gasnet)
- VODOVOD (SMVaK)
- JEDNOTNÁ KANALIZACE (SMVaK)
- DEŠŤOVÁ KANALIZACE (MĚSTO)
- TEPLOVOD (VEOLIA)

SO 101

D. DOKUMENTACE OBJEKTŮ

PDPS

SOUŘADNICOVÝ SYSTÉM: S-JTSK
VÝŠKOVÝ SYSTÉM: B.p.v.

VEDOUCÍ PROJEKTANT	ING. DAGMAR KLAJMONOVÁ	klajm
ZODPOVĚDNÝ PROJEKTANT	ING. DAGMAR KLAJMONOVÁ	klajm
ZPRACOVAL	ING. DAGMAR KLAJMONOVÁ	
TECHNICKÁ KONTROLA	ING. MIROSLAVA STAŠOVÁ	Staš

OBJEDNATEL: MĚSTO NOVÝ JIČÍN, NÁMĚSTÍ č.p.3, 739 11 NOVÝ JIČÍN

KRAJ: MORAVSKOSLEZSKÝ | OKRES: NOVÝ JIČÍN | OBEC: NOVÝ JIČÍN

ZHOTOVITEL:

DOPRAPLAN s.r.o.
PŘEMYSLOVCŮ 462/6
709 00 OSTRAVA
www.dopraplan.cz

AKCE:
PARKOVIŠTĚ NA UL. BUDOVATELŮ A PARKOVIŠTĚ NA UL. DLOUHÁ (BYTOVÝ DŮM č.o. 40) V NOVÉM JIČÍNĚ

ČÁST:
SO 101 PARKOVACÍ PLOCHY NA UL.BUDOVATELŮ

PŘÍLOHA:
SITUACE - NÁVRH DZ TRVALÉ

DATUM	02/2022
MĚŘÍTKO	1:250
STUPEŇ	PDPS
ZAK. ČÍSLO	21009
ČÍS. PŘÍLOHY	PARÉ
03.	