




PŪDORYS

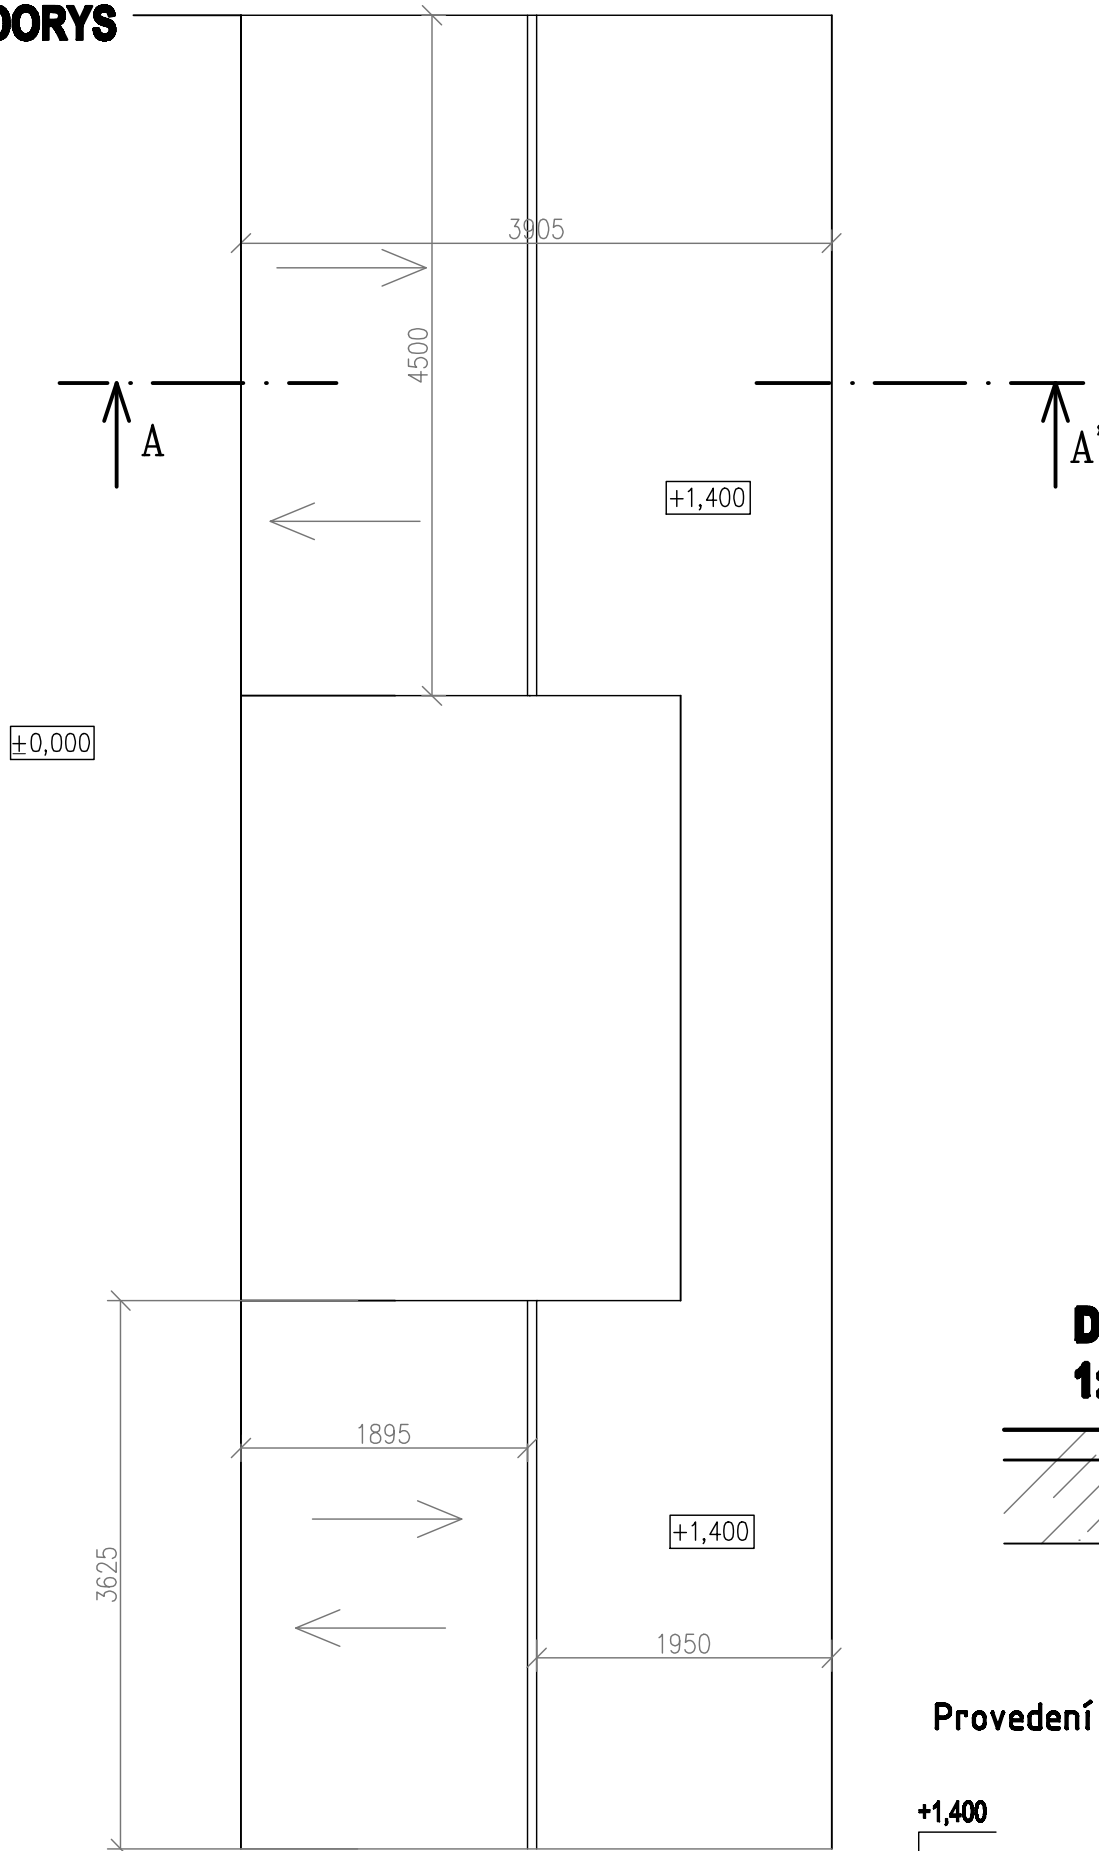


DETAIL KOTVENÍ PROFILU 1:10 KOPING

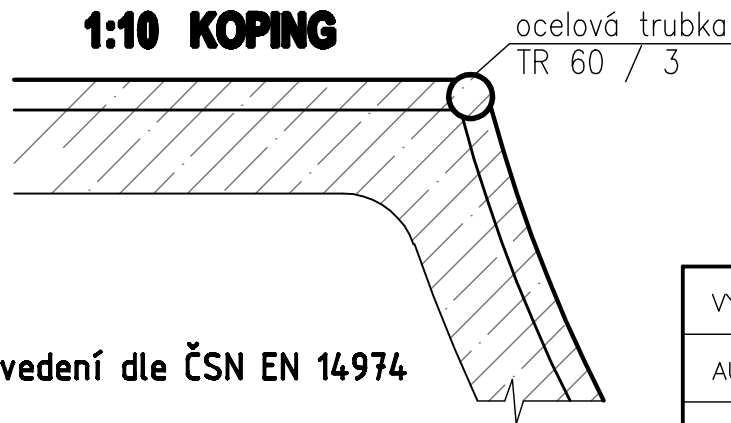


Provedení dle ČSN EN 14974

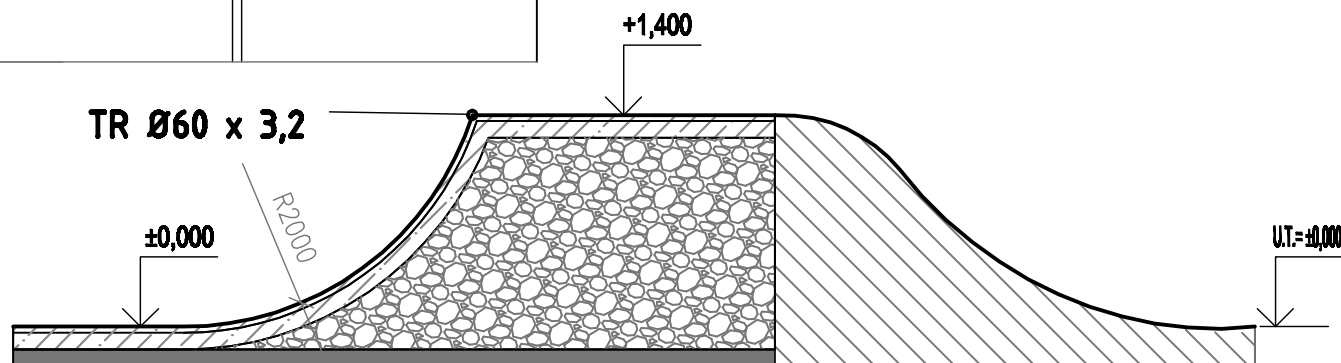


AXONOMETRIE

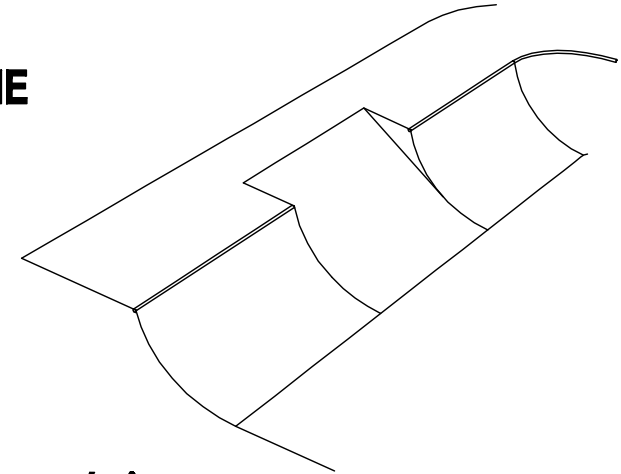

LEGENDA MATERIÁLŮ:

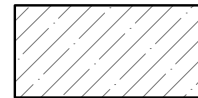


Základní deska skateparku, monolitická ŽB SKOŘEPINA
tl.150 mm betonu třídy C25/30, výztuž R10 a'200mm
v obou směrech, nebo 1x kari sítě 8x150x150 –
osazená při horním okraji s krytím min. 35 mm.

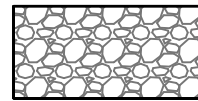

Štěrkopískový podsyp tl. min. 200 mm, drcené kamenivo frakce 0–63 se spojitou zrnitostí, hutněný po vrstvách max. 200mm na hodnotu $E_{def.2} \geq 30 \text{ MPa}$, $E_{def.2}/E_{def.1} \leq 2,5$

Na tento zhutněný podsyp vyrovnat horní srovnávací vrstvu tl. 100mm drobnějšího kamenivo frakce 0–32 se spojitou zrnitostí, hutněnou po vrstvách max. 100mm na hodnotu $E_{def.2} \geq 30 \text{ MPa}$, $E_{def.2}/E_{def.1} \leq 2,5$

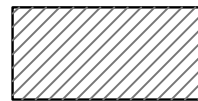

Zásypy a obsypy zeminou, hutnit dle potřeby,
zpětně zatravnit



Stávající asfaltový podklad

POZNÁMKA: Překážka 01 - RADIUS je provedena jako monolitická ŽELEZOBETONOVÁ SKOŘEPINA tl. 150 mm. Je provedena z betonu třídy C 25 / 30 a vyztužena po obou površích vázanou výztuží R10 á 200 mm v obou směrech nebo 1x kárlsf 8x150x150 mm, krytí výztuže min. 35mm.Výztuž překážky není propojena s výztuží základní ŽB desky parku.
 Betonování překážky se provádí ještě před provedením hlavní plochy ŽB skořepiny.
 Betonové překážky se od základní desky oddílují vložením pásku z netkané textilie, kolem celé překážky.
 Dilatace se provádí po vybetonování 150mm ŽB skořepiny .

VÝŠKOVÝ SYSTÉM : MÍSTNÍ ± 0,000 = 282,6 m n.m Bpv

VYPRACOVAL :		WRÓBEL DAVID		Autorizační razítko:	
AUT.PROJEKTANT :		WRÓBEL DAVID, ČKAIT 1103973			
INVESTOR :		MĚSTO NOVÝ JIČÍN MASARYKOVO NÁM. 1/1, 741 01, NOVÝ JIČÍN			
NÁZEV AKCE : SKATEPARK V NOVÉM JIČÍNĚ					
ČÁST :		SO 01. Skatepark D.1.2. Stavebně - konstrukční část		DATUM :	04/2022
MÍSTO :		Parcely č.625/1,625/5,k.u.Nový Jičín–Horní předměstí		MĚŘÍTKO :	1:50
01. RADIUS - TVARA VÝZTUŽ		STUPEŇ DOK.:	DÚR,DSP–SPOLEČNÁ	Č. VÝKRESU : D.1.2.b.3.	
		FORMÁT :	A3		