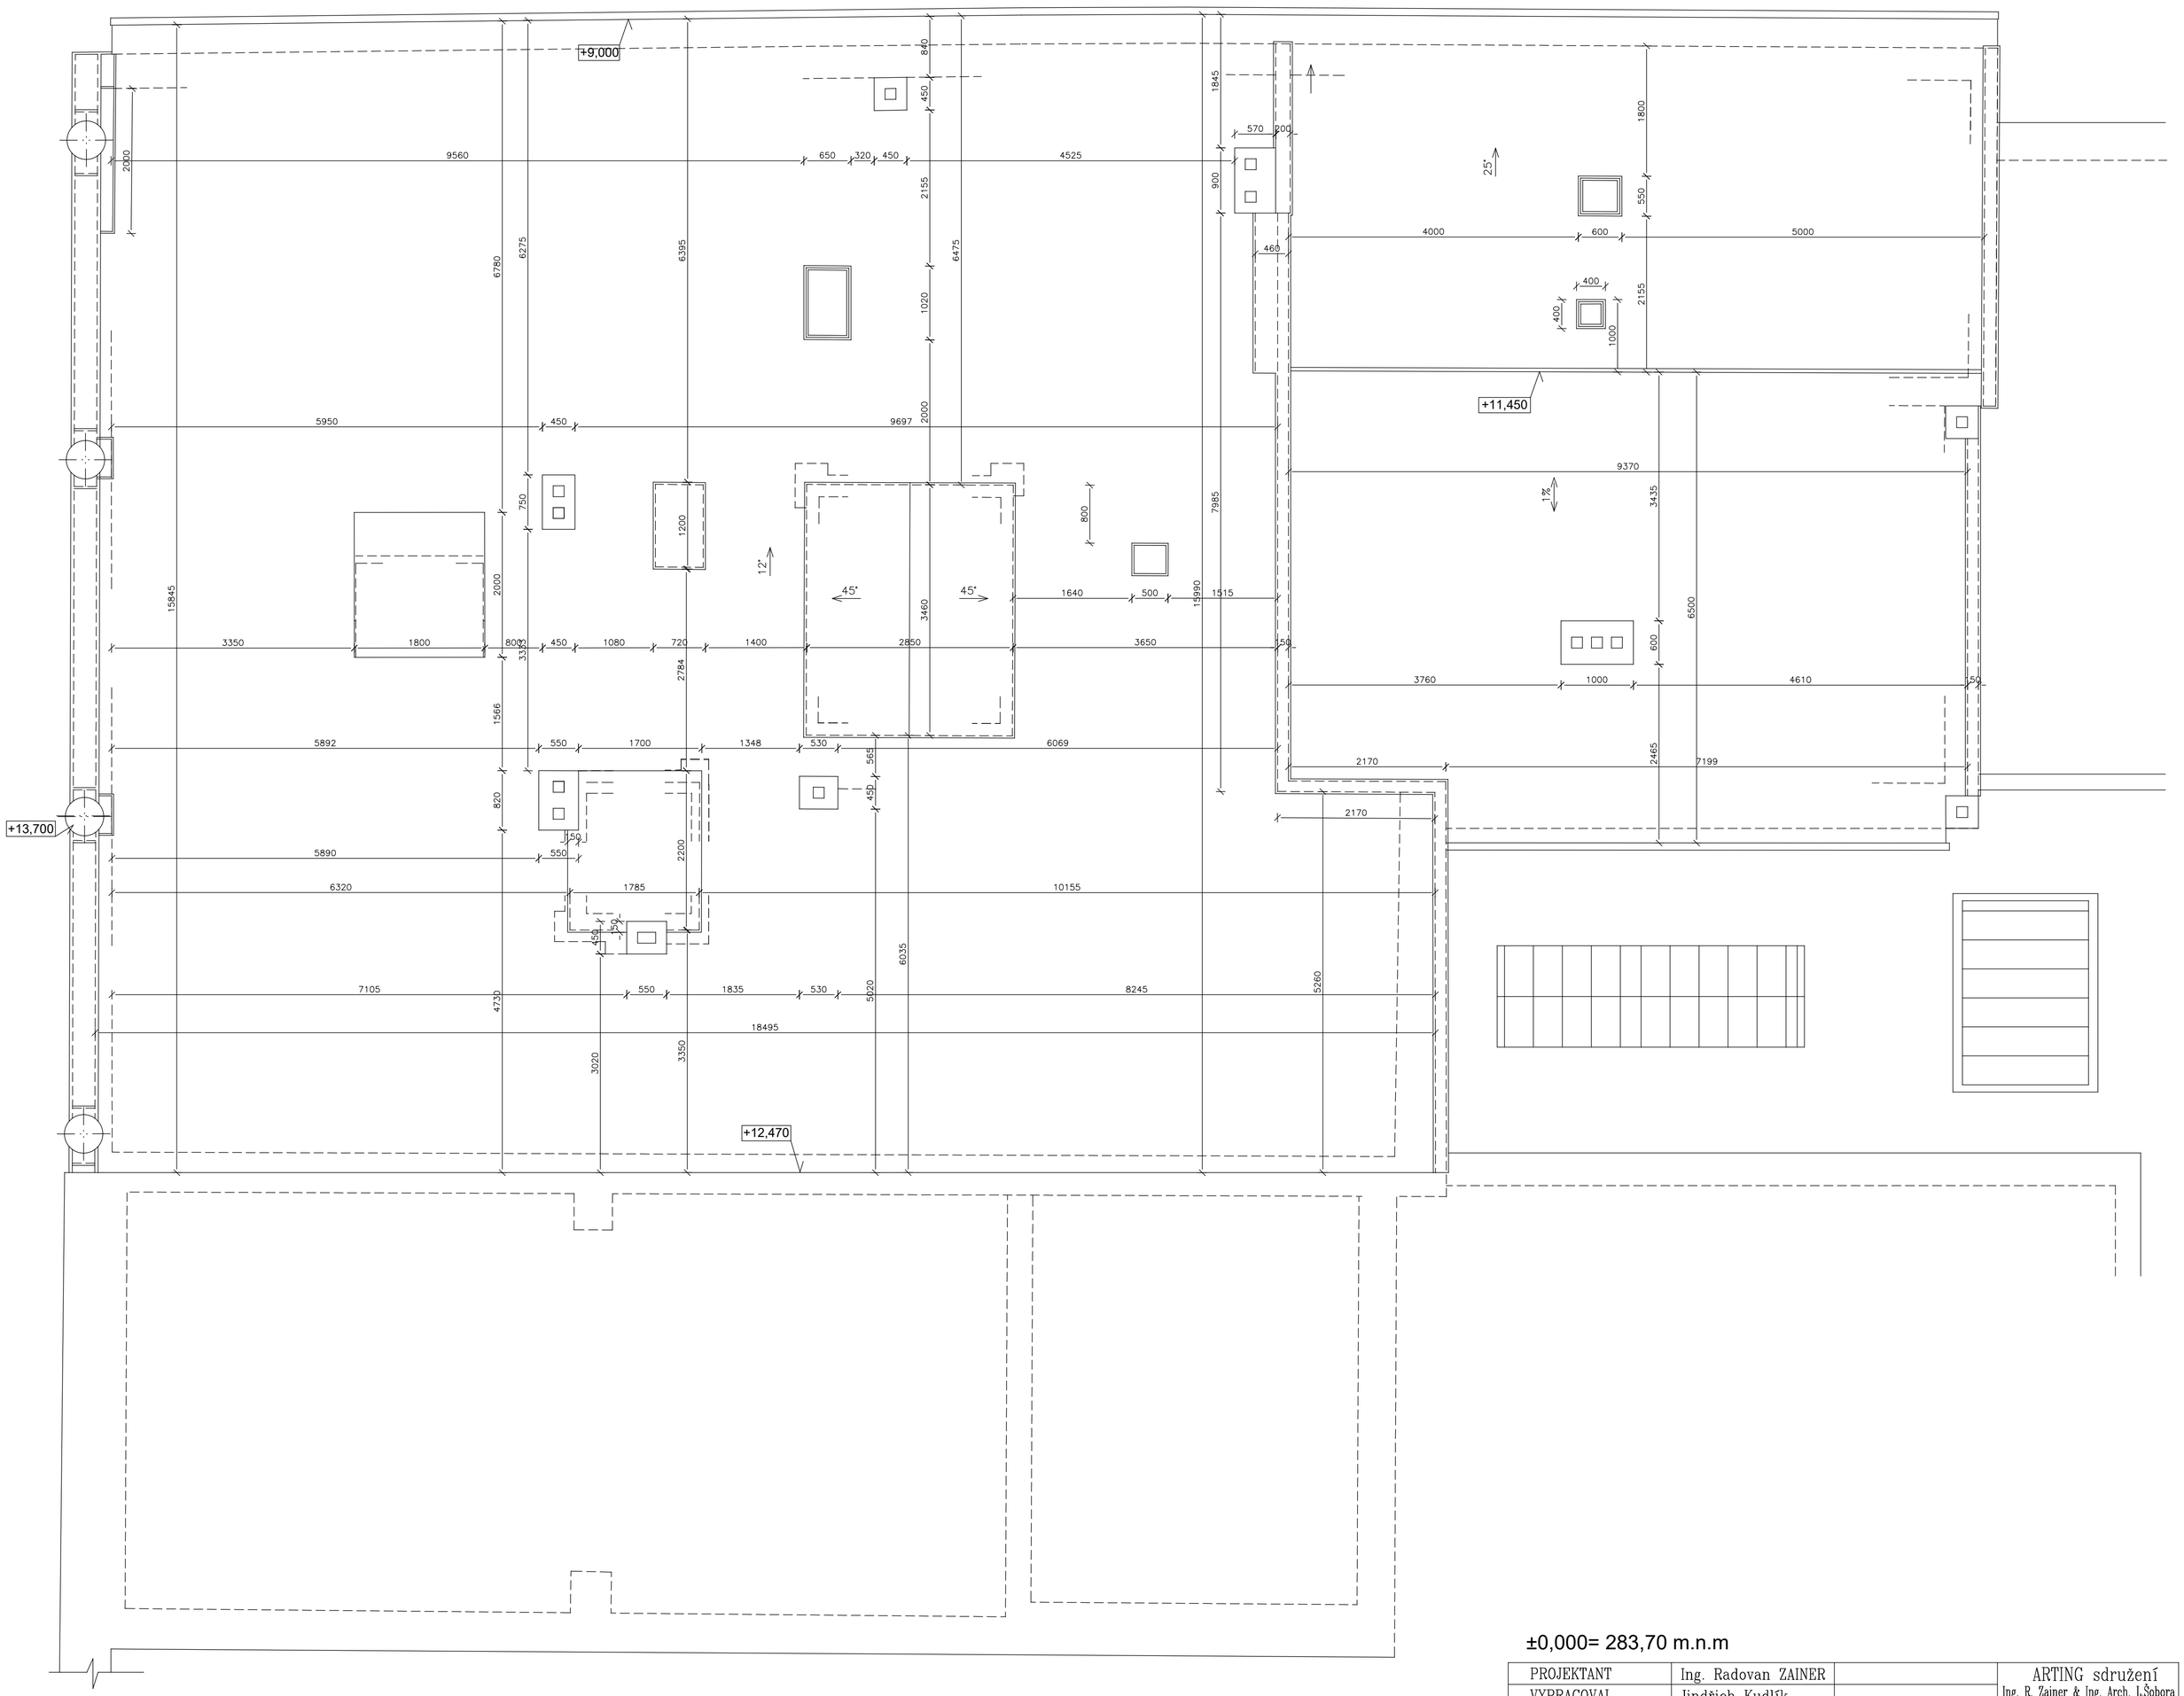

PROJEKTANT	Ing. Radovan ZAINER		ARTING sdružení Ing. R. Zainer & Ing. Arch. L.Šobora Vsetínská 475 757 01 Valašské Meziříčí
VYPRACOVAL	Jindřich Kudlík		
KRESLIL	Ing. Radovan ZAINER		
INVESTOR : Město Nový Jičín, Masarykovo náměstí 1/1, 741 01 Nový Jičín			FORMÁT 6 A4
AKCE: Podklady pro vypracování projektové dokumentace: "Přestavba na byty domu Masarykovo nám.26/15 v Novém Jičíně"			DATUM 07/2018
			STUPEŇ ZSS
			Číslo zakázky 0318
ČÁST: Dokumentace stávajícího stavu objektu			
NÁZEV VÝKRESU: PŮDORYS STŘECHY			Měřítko: 1 : 50 / Číslo výkresu: 06