



PŮDORYS 4.NP
(STÁVAJÍCÍ STAV)

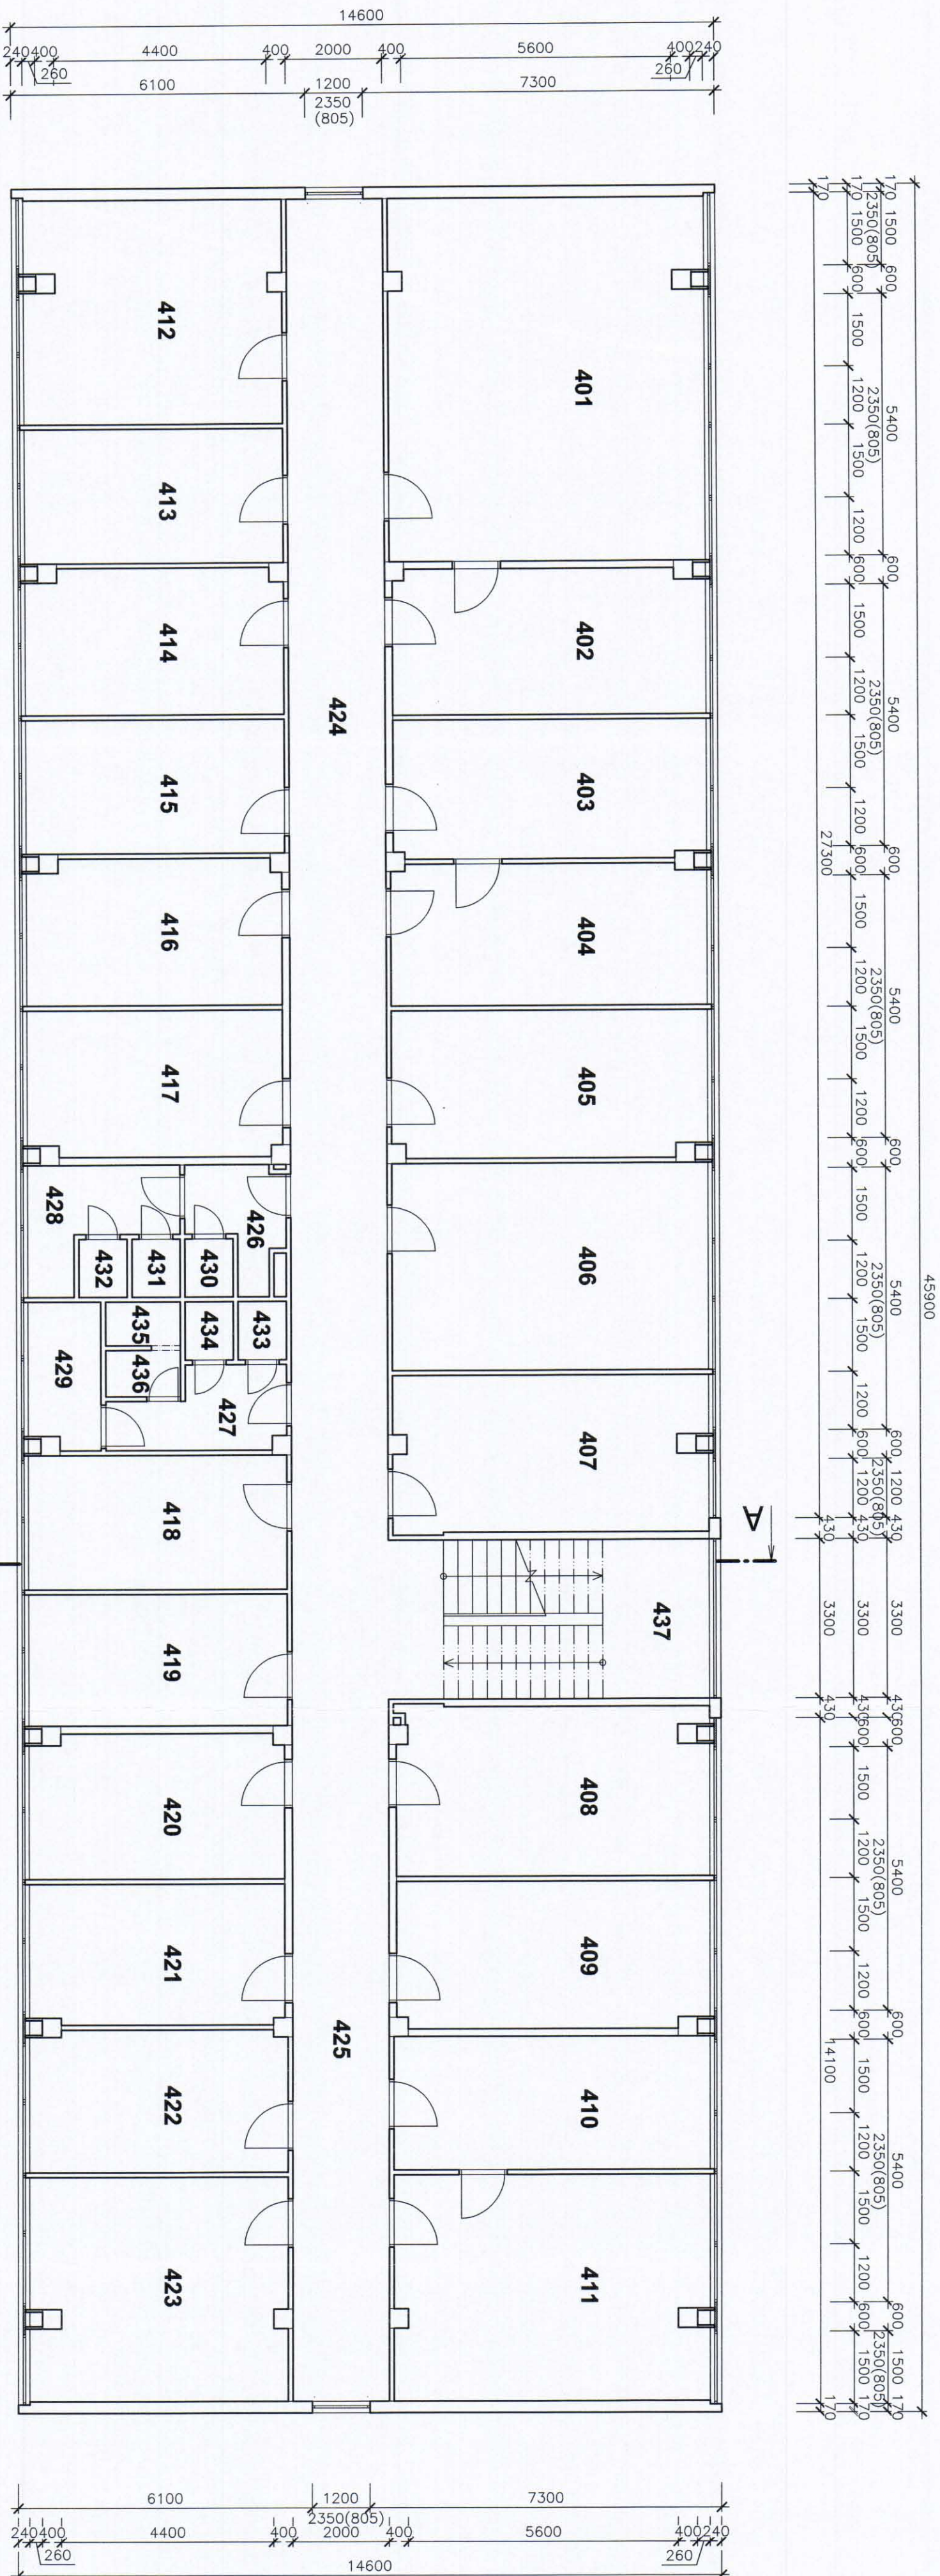

LEGENDA MÍSTNOSTÍ

OZNAČENÍ	ÚČEL MÍSTNOSTI	POZNÁMKA
401 - 423	KANCELÁŘE	
424 - 425	CHODBA	
426	UMÝVÁRNA ŽENY	
427	UMÝVÁRNA MUŽI	
428	WC ŽENY - PŘEDSÍŇ	
429	ÚKLID	
430 - 432	WC ŽENY	
433 - 434	WC MUŽI	
435	SPRCHA	
436	SPRCHA - PŘEDSÍŇ	
437	SCHODIŠTĚ	

LEGENDA MATERIÁLŮ

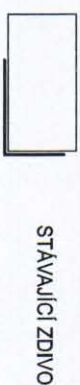

POZNÁMKA

- PROJEKTOVÁ DOKUMENTACE JE CHARAKTERU PRO STAVEBNÍ POVOLENÍ. V PŘÍPADĚ POTŘEBY SI ZHOTOVITEL ZAJISTI DOPRAČOVÁNÍ PROJEKTOVÉ DOKUMENTACE PRO PROVÁDĚNÍ STAVBY



Zodpovědný projektant:	Ing. Pavel Vývoda	Vypracovali:	Endum CZ s.r.o.
Ing. Pavel Vývoda		Ing. Pavel Vývoda	Dělnická 336
Místo stavby:	Suvorova 1854/152, 741 01 Nový Jičín (parc. č. st. 1465)		742 72 Motkov
Katastr. území:	Nový Jičín - Dolní Předměstí (707465)		Č.č. 03852024
Investor:	Město Nový Jičín, Masarykovo nám. 1/1, 741 01 Nový Jičín		E-mail: info@endum.cz
Název stavby:	REKONSTRUKCE ADMINISTRATIVNÍ BUDOVY, NOVÝ JIČÍN č.p. 1854	Datum:	10/2016
		Stupeň dok.:	DSP
		Zak. číslo:	
Druh projektu:	REKONSTRUKCE - ZATEPLENÍ A VÝMĚNA OKEN	Formát:	4x44
		Měřítko:	1:100
Název výkresu:	PŮDORYS 4.NP STÁVAJÍCÍ STAV	Číslo výkresu:	D.1.1.4