


OSAZOVACÍ PLÁN

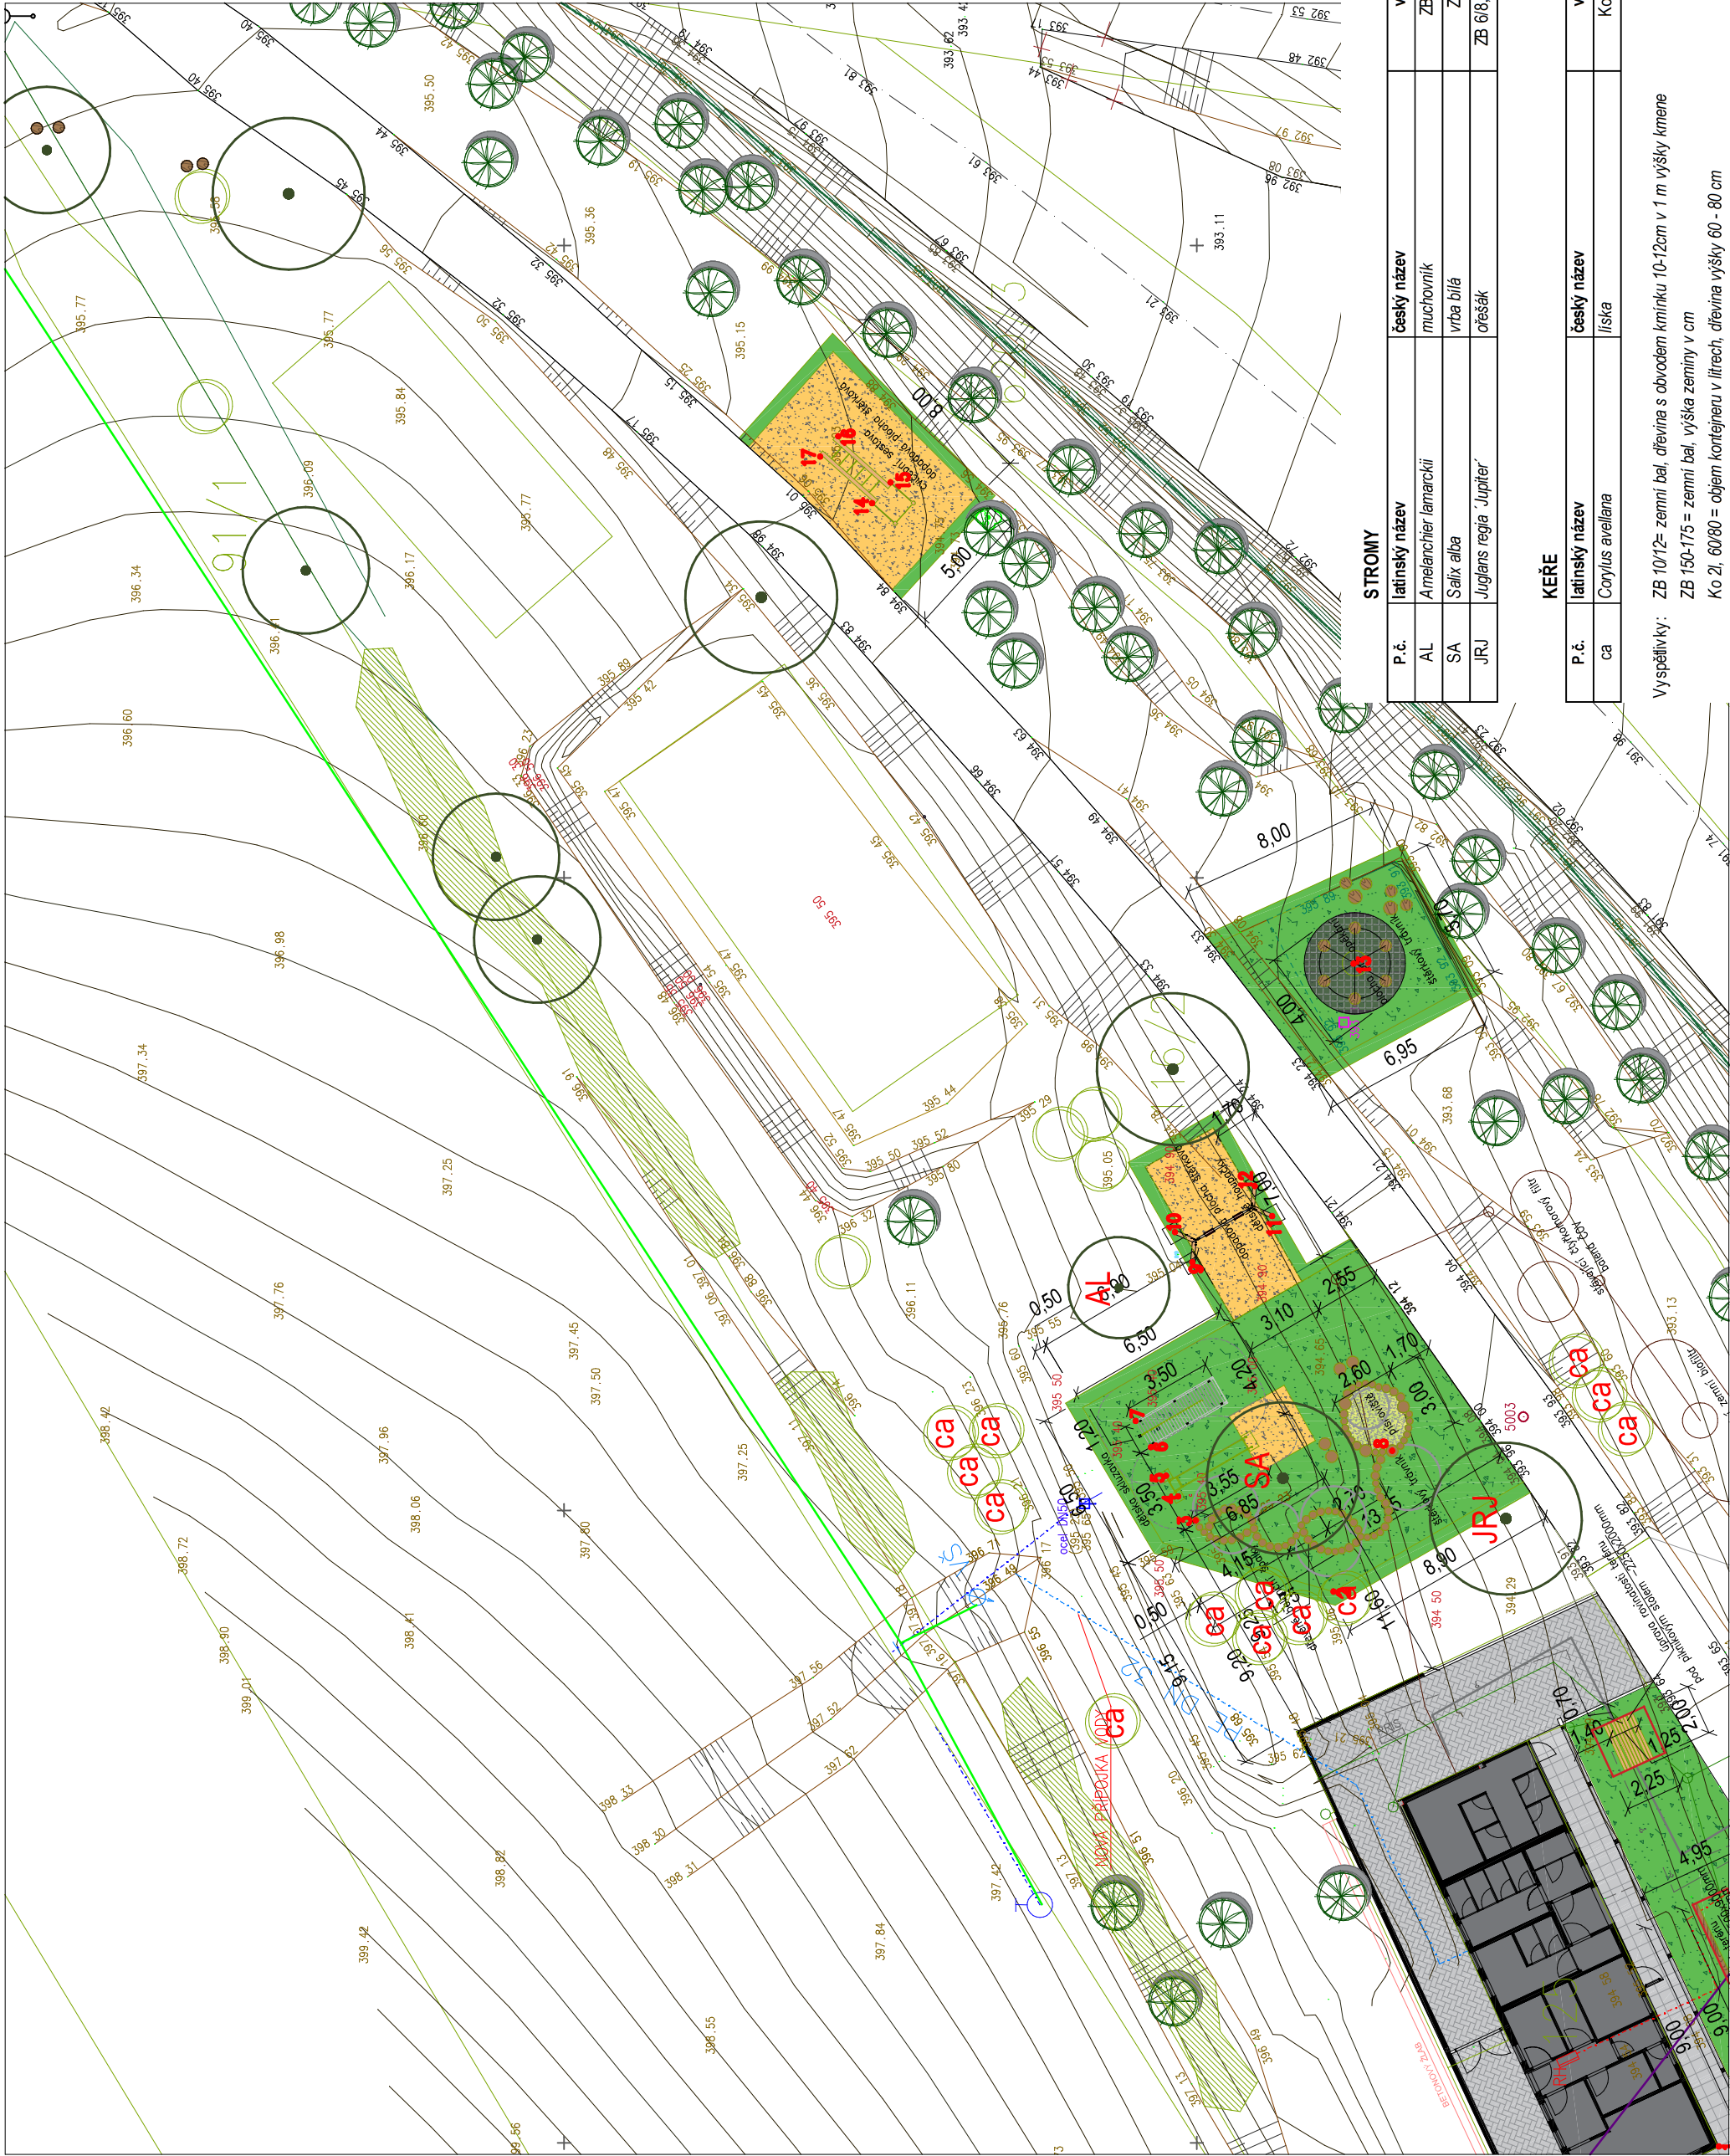

LEGENDA:

strom

keř

skupina keřů

kód vysazované dřeviny

U muchovníku bude instalována dočasná oplocenka.
Keře budou každoročně ošetrény před zimou
repelentním nátěrem proti okusu!

SOUPIS NAVRŽENÝCH DŘEVIN

STROMY			počet kusů	
P.č.	latinský název	český název	velikost	
AL	Amelanchier lamarckii	muchovník	ZB 150-175	1
SA	Salix alba	vrba bílá	ZB 10/12	1
JRJ	Juglans regia 'Jupiter'	orešák	ZB 6/8, vysokokmen	1
				3

KEŘE			počet kusů	
P.č.	latinský název	český název	velikost	
ca	Corylus avellana	liska	Ko 2l, 60/80	13
				13

Vyspělosti ky: ZB 10/12= zemní bal, dřevina s obvodem kmínku 10-12cm v 1 m výšky kmene
ZB 150-175 = zemní bal, výška zeminý v cm
Ko 2l, 60/80 = objem kontejneru v litrech, dřevina výšky 60 - 80 cm