



Řez A - A

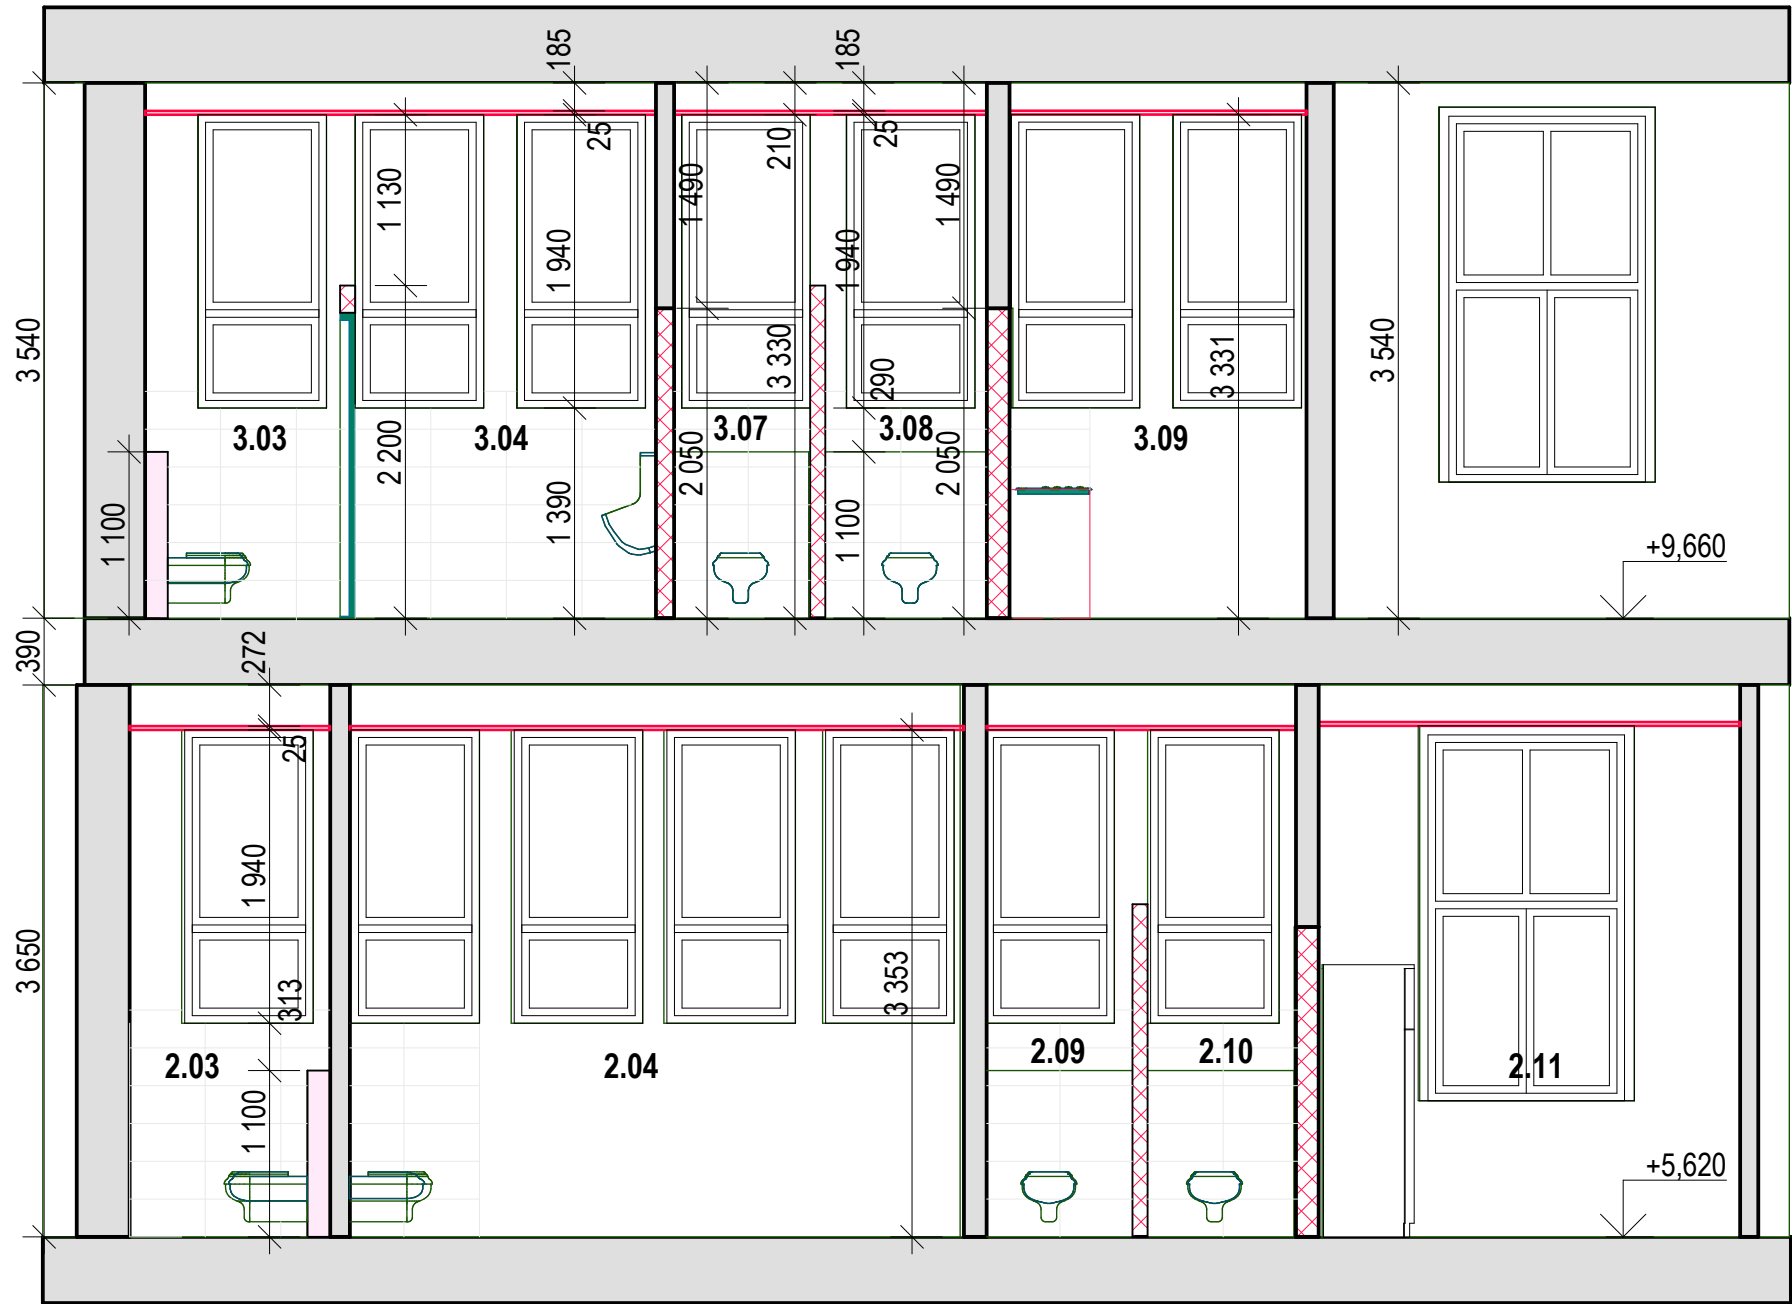


Řez B - B

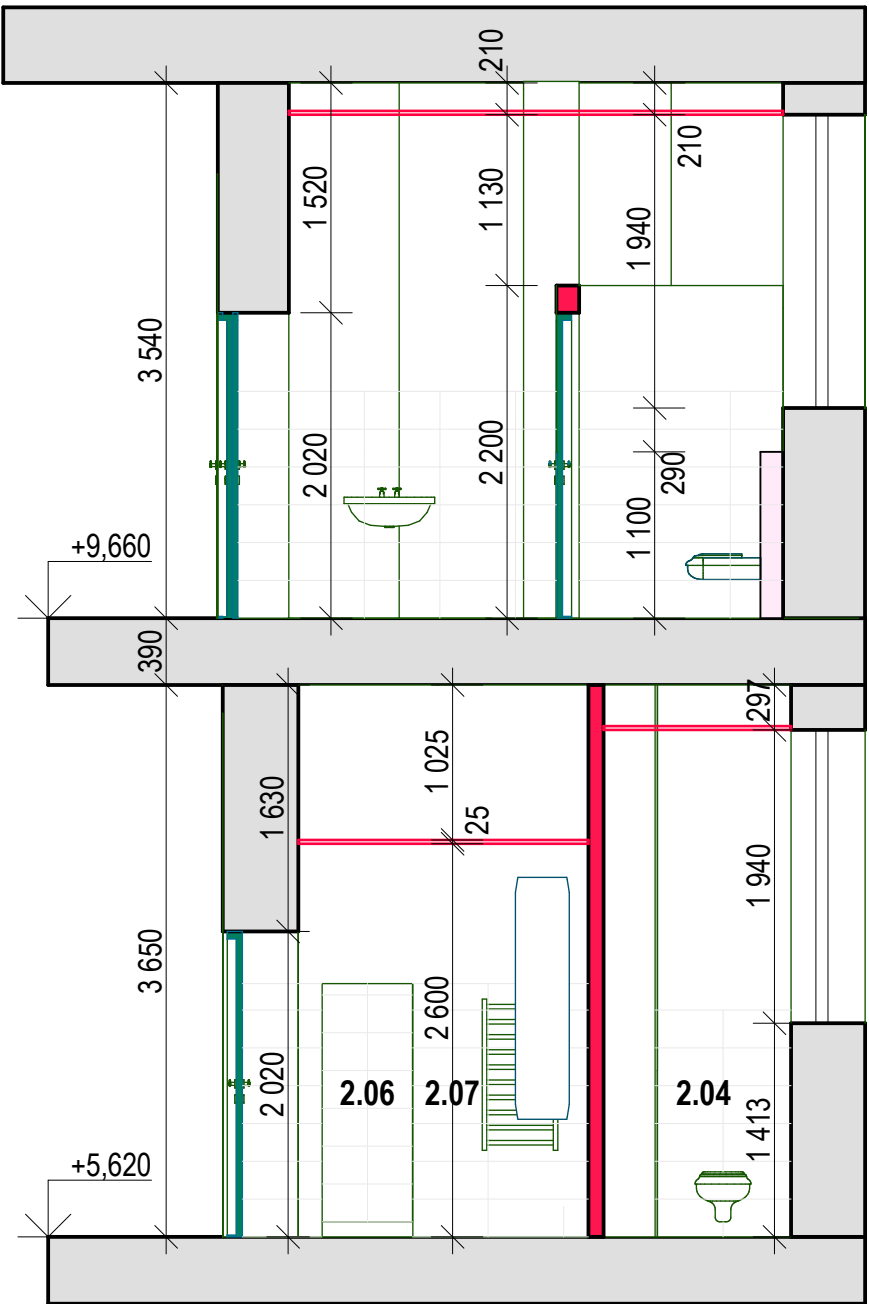

LEGENDA ŠRAF

- STÁVAJÍCÍ KONSTRUKCE
- PŘÍČKY v.2200mm NEBO DOZDÍVKY OTVORU
- PŘÍČKY NA CELOU VÝŠKU PODLAŽÍ
- OBEZDĚNÉ ZAVĚŠENÍ WC v.1200mm
- NOVÉ ZAŘÍZOVACÍ PŘEDMĚTY

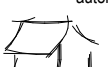Zodpovědný projektant		<div>Bc. Dana HAUERLANDOVÁ</div> <div>autorizovaný inženýr pro pozemní stavby</div> <div>K Nemocnici 2232/81</div> <div>741 01 Nový Jičín</div> <div></div> <div>mobil : 737 911 882 IČ : 413 914 38</div>	
Bc. Dana HAUERLANDOVÁ			
Katastrální území	Nový Jičín - Město 707414		
Investor	Město Nový Jičín Masarykovo nám. 1/1, 741 01 Nový Jičín	Datum	08/2020
		Měřítko	1 : 50
Název akce	Městský úřad - stavební úpravy sociálního zázemí ve 2.a 3.NP Masarykovo nám.1/1, 741 01 Nový Jičín	DPS	
Výkres	Řezy A-A, B-B - NÁVRH	výkr.č. D1.1. - 05	