




PŘÍČNÝ ŘEZ III.

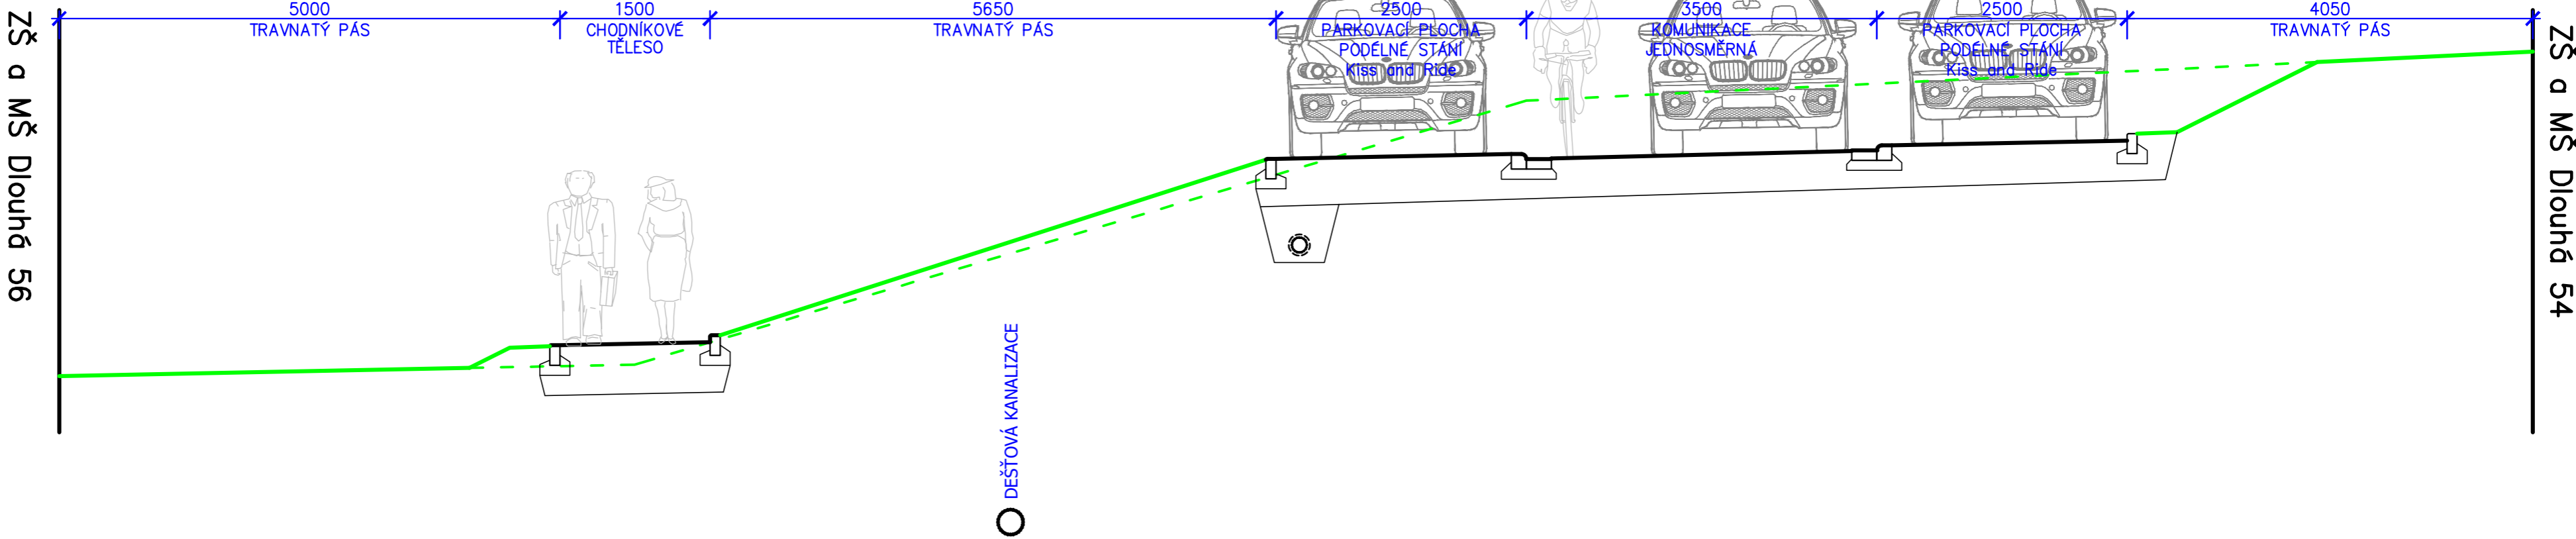

PŘÍČNÝ ŘEZ II.

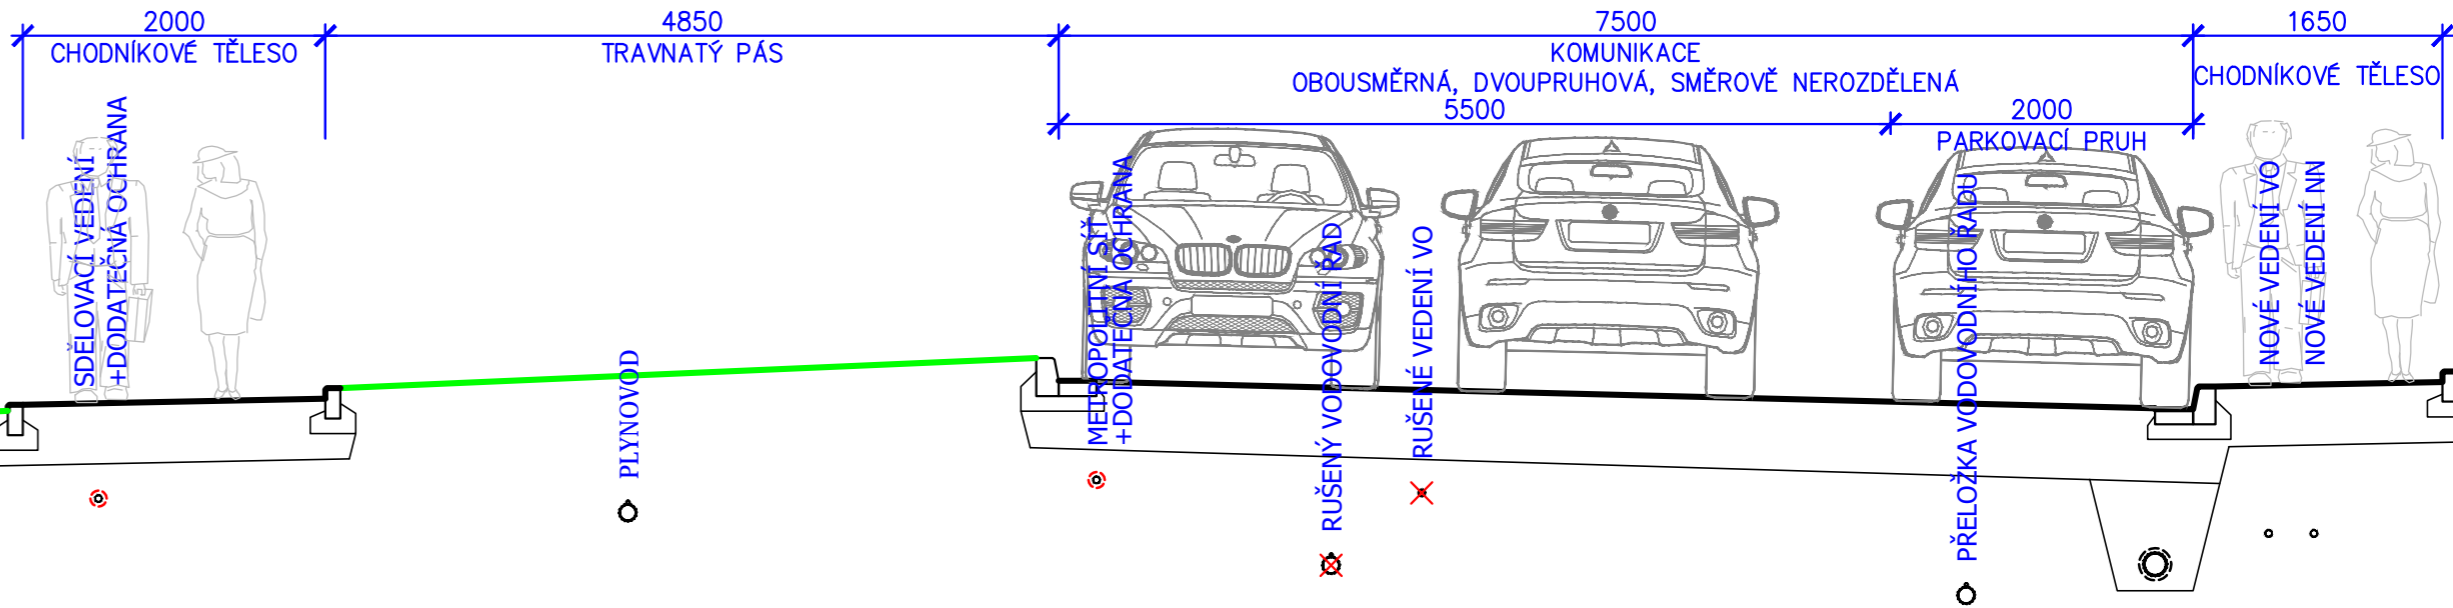

PŘÍČNÝ ŘEZ I.

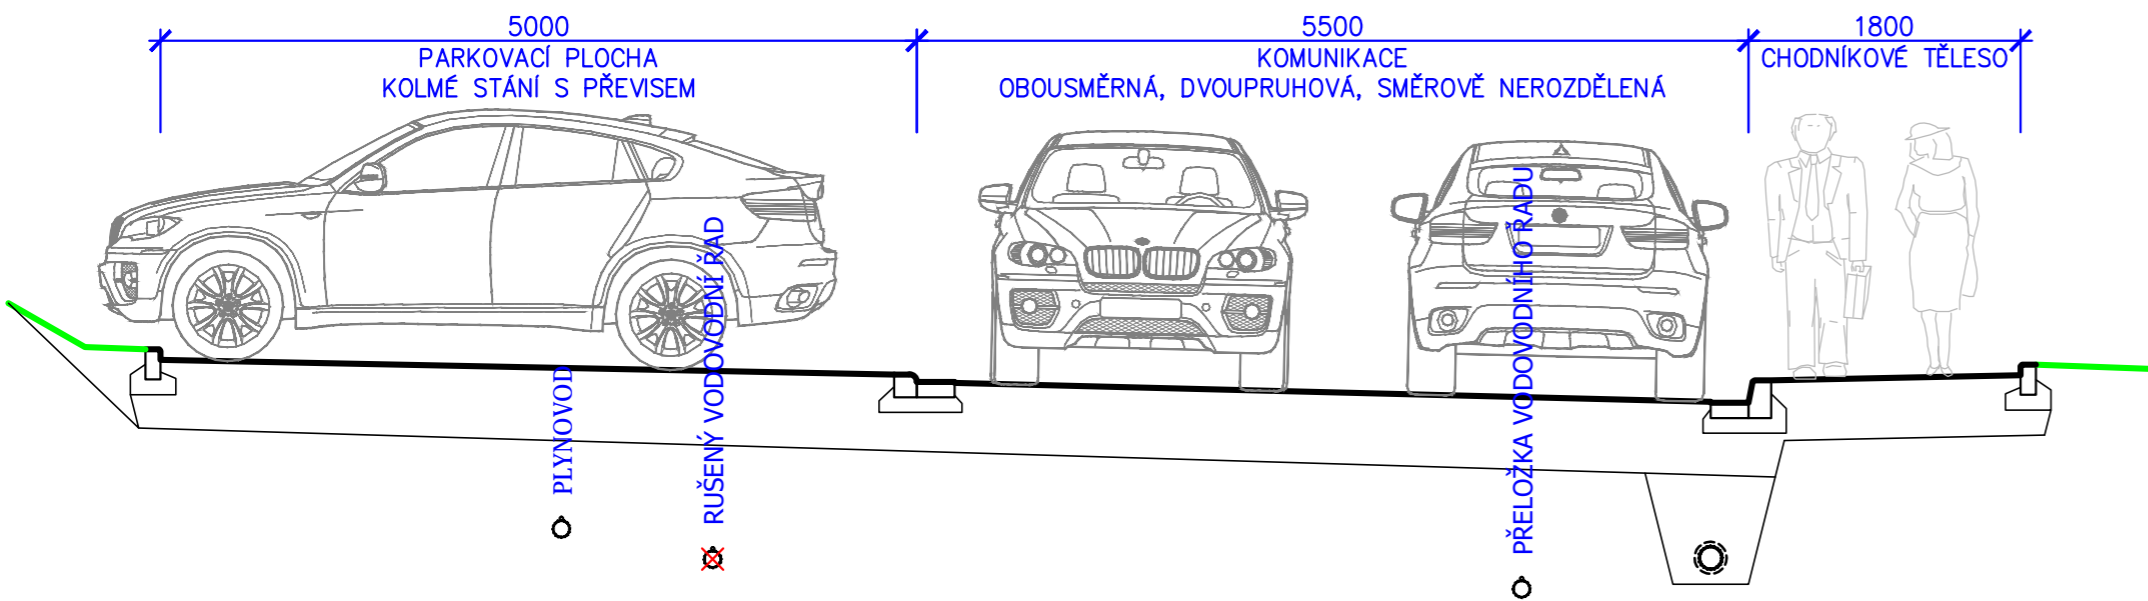

INVESTOR: Město Nový Jičín, Masarykovo nám. 1/1, 741 01 Nový Jičín		TILL PROJEKT projekty staveb inženýring geodézie Tovární 360, 742 13 STUDENKA IČO 75844249, tel. 777 789 749	
VYPRACOVAL:	TILL TOMÁŠ		
AKCE:		FORMÁT	
Studie dopravního řešení okolí škol na ulici Dlouhá v Novém Jičíně		3 x A4	
		DATUM	
OBSAH:		01/2023	
		STUPEŇ PD	
PŘÍČNÉ ŘEZY I–III.		STUDIE	
		MĚŘITKO	
		1: 50	
		ČÍS. VÝKRESU	
		V.7.5	