


OSVĚTLENÍ NÁDVOŘÍ

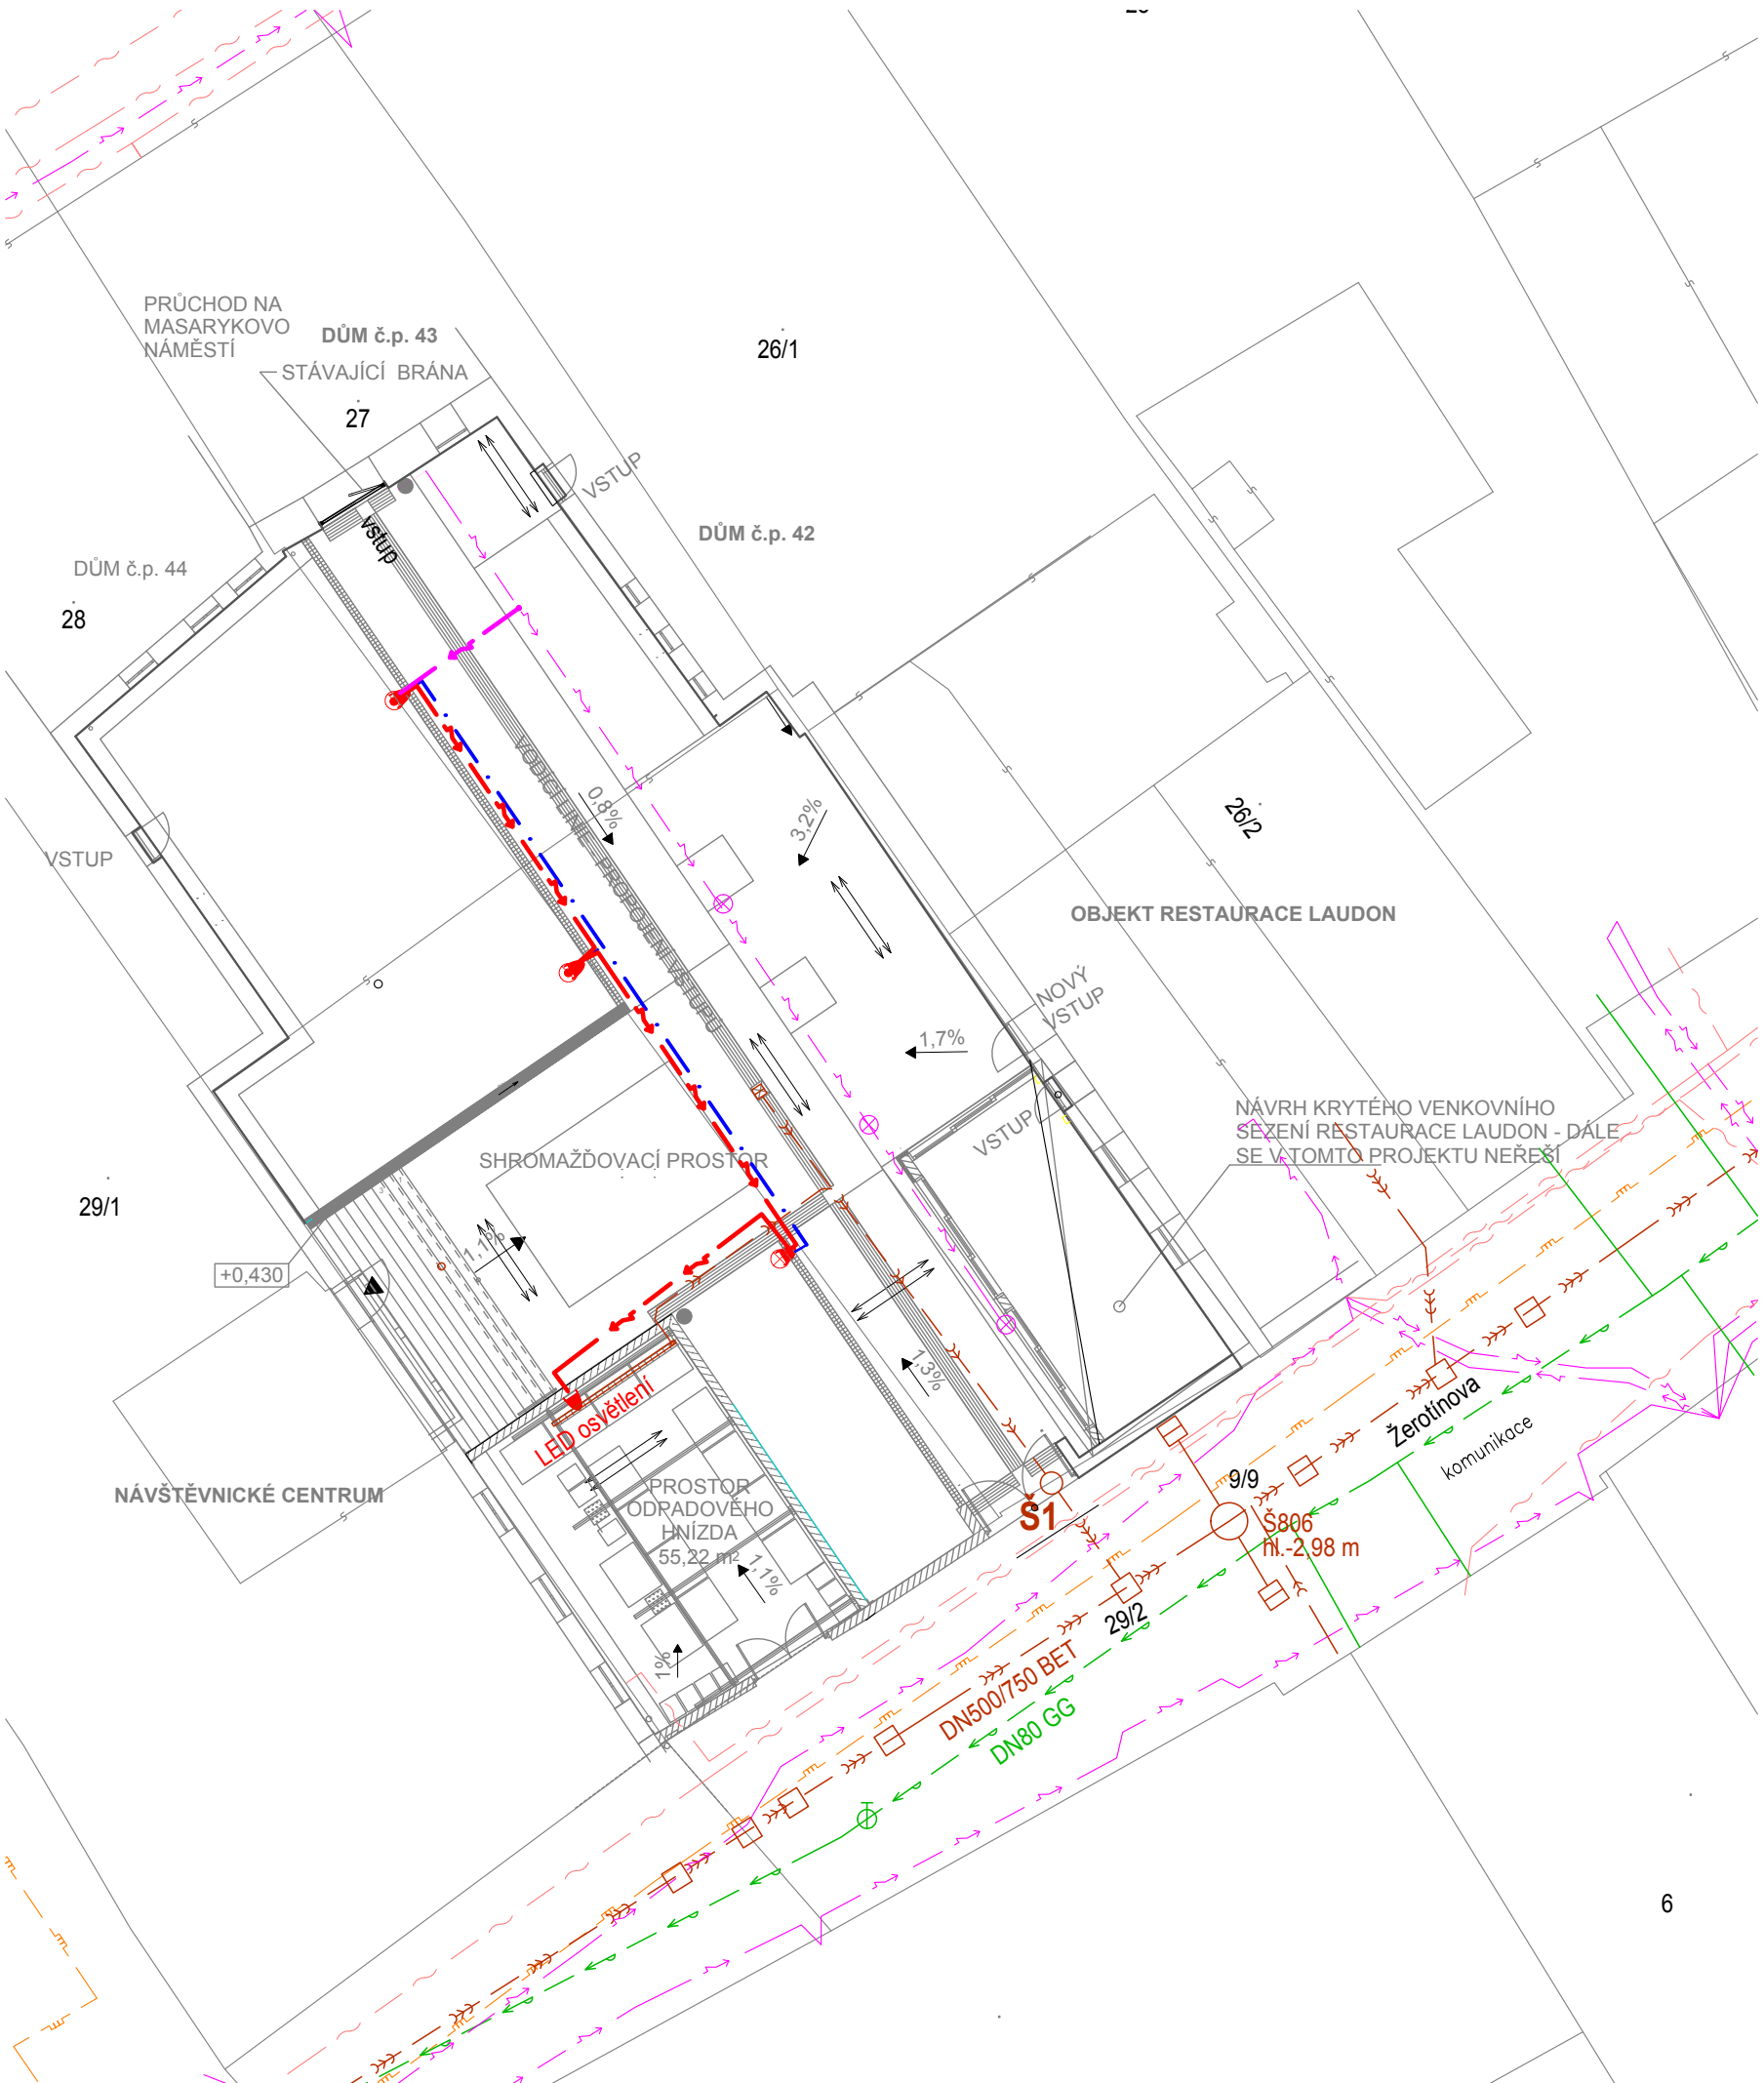

LEGENDA:

- NOVĚ NAVRŽENÉ VEŘEJNÉ OSVĚTLENÍ DODRŽET TYP SVÍTIDEL JAKO PŘED HOTELEM PRAHOU
- STÁVAJÍCÍ VEŘEJNÉ OSVĚTLENÍ PŘIJDE DEMONTOVAT - ODPOJIT V PRNÍM SLOUPĚ A NAPOJIT NOVÉ VO PO DOMLUVĚ S TS - ZAMĚŘÍ STÁVAJÍCÍ KABEL VO
- UZEMNĚNÍ DRÁT FeZn 10mm
- KABEL CYKY 3Jx4
- STÁVAJÍCÍ NAPOJENÍ VO

ZAKRESLENÍ STÁVAJÍCÍCH INŽENÝRSKÝCH SÍTÍ JE POUZE ORIENTAČNÍ PŘED ZAPOČETÍM ZEMNÍCH PRACÍ JE NUTNO VYTÝČIT VEŠKERÉ EXISTUJÍCÍ INŽENÝRSKÉ SÍTĚ. JE NUTNO DODRŽET ČSN 736005, PŘÍPADNĚ POŽADAVKY SPRÁVCŮ INŽENÝRSKÝCH SÍTÍ.

Sít: 3PEN AC 50Hz 400/230V, soustava TN - C - S
Ochrana před nebezpečným dotykem neživých částí:

Automatickým odpojením od zdroje Dle ČSN 33 2000-4-41 ed.2/Z1 a PNE 33 0000-1 ed.6:017.

0,000 = 285,66 m n. m. (B. p. v.) - vstup do objektu č.p. 42

| | | | | | |
|----------------|---|-------|--|----------------|-------------------------------------|
| Investor: | Město Nový Jičín, Masarykovo náměstí 1, Nový Jičín 741 01 | | Libor Jurák revize a projektování el. zařízení a hromosvodů IČO: 49572121, tel. 734700306 Vančurova 8, Nový Jičín | | |
| Kraj: | Moravskoslezský | Obec: | | | Nový Jičín |
| Projektant: | Libor Jurák | | | | |
| Akce: | Revitalizace Laudonova nádvoří parc. č. st. 27, st. 28; k.ú.: Nový Jičín-město | | | Účel: | DOKUMENTACE PRO PROVÁDĚNÍ STAVBY |
| Objekt: | SO 01 Nádvoří | | | Zakázka č.: | 29/21 |
| Část: | D. Výkresová část | | | Datum: | 08/2020 |
| Název výkresu: | IO 02 - Osvětlení nádvoří | | | Měřítko: | 1:200 |
| | | | | Formát: | 4A4 |
| | | | | Číslo výkresu: | 01 |