


SITUAČNÍ VÝKRES ŠIRŠÍCH VZTAHŮ

k.ú. Nový Jičín - Město

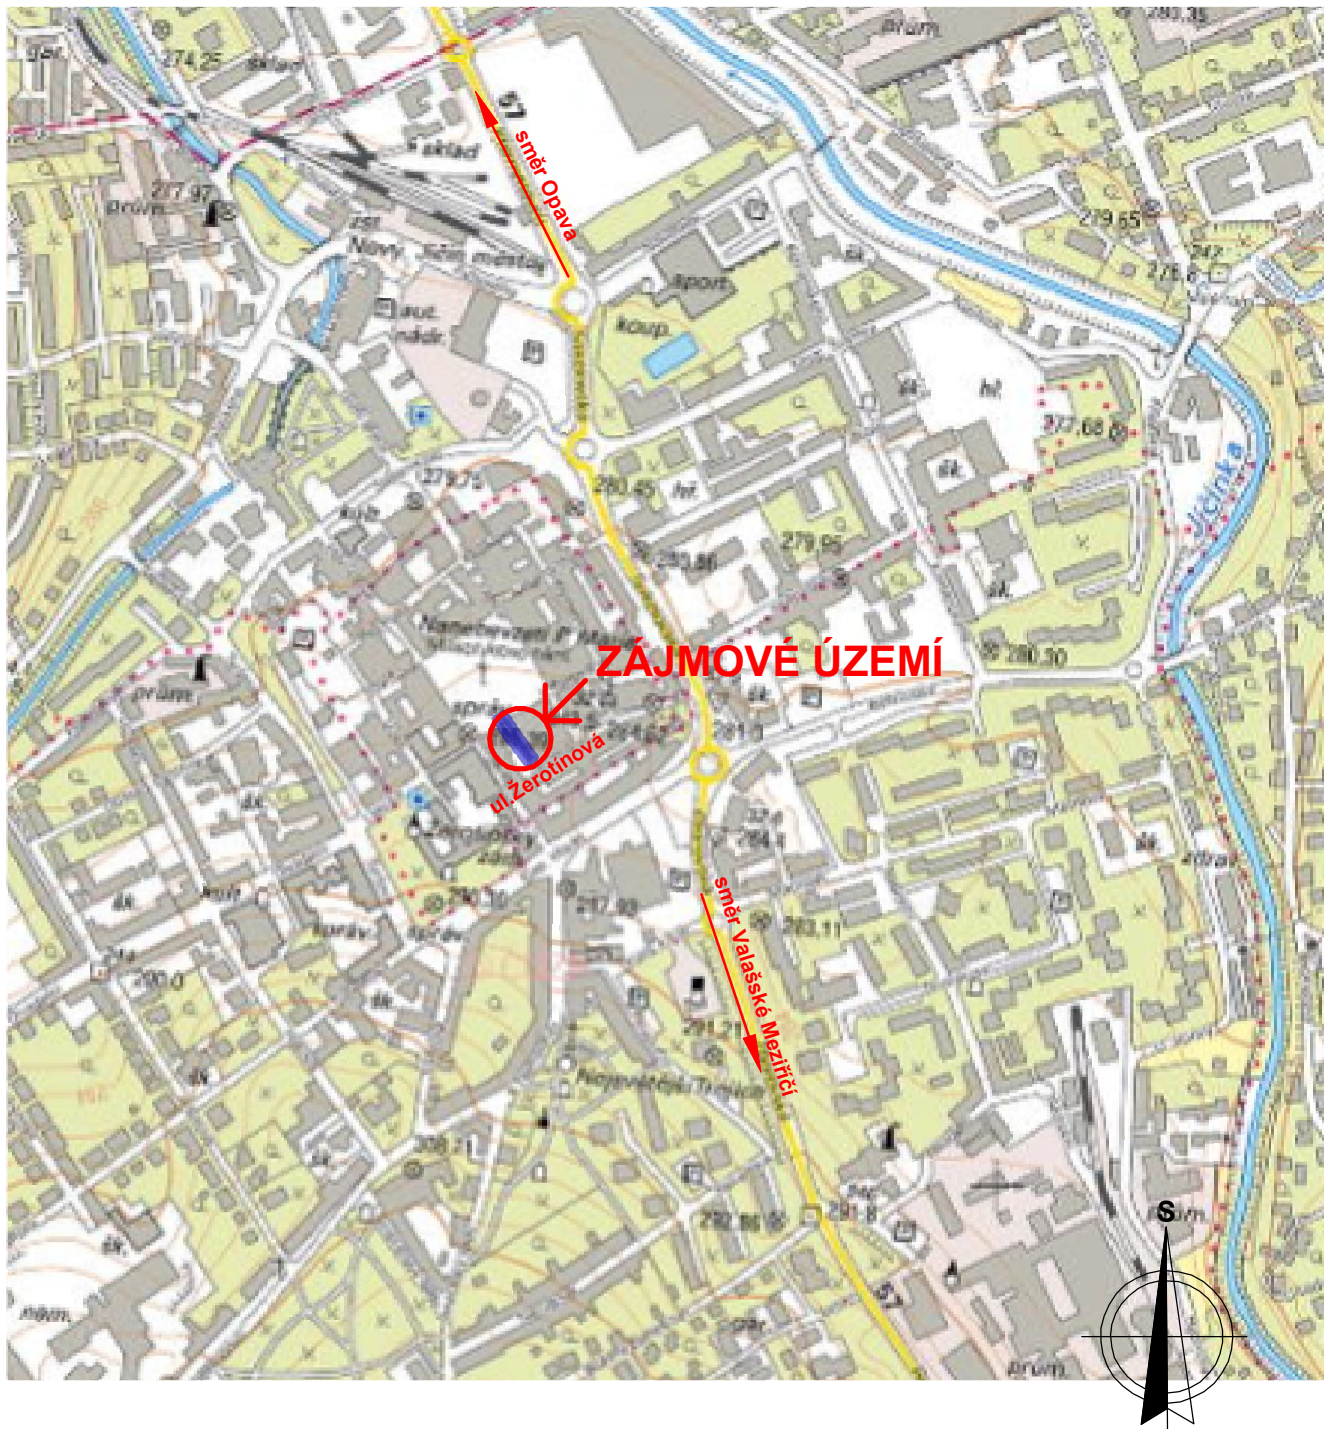

PROJEKTANT	JAN HUVAR	<div>UniProjekt</div> <div>projektční kancelář</div> <div>Divadelní 849/8, 741 01 Nový Jičín</div> <div>Telefon: 556 701 746</div> <div>556 701 273</div> <div>E-mail: uniprojekt@uniprojekt-nj.cz</div>	VÝTISK ČÍSLO	
KONTROLOVAL	Ing. DUŠAN GLOGAR			
HIP	Ing. DUŠAN GLOGAR			
INVESTOR	Město Nový Jičín,			
	Masarykovo nám. 1, 741 01 Nový Jičín			
MÍSTO	parc. č. st. 27, st. 28; k.ú.: Nový Jičín - Město			
STAVBA	Revitalizace Laudonova nádvoří		STUPEŇ DOKUMENTACE Dokumentace pro provedení stavby	
ČÁST	C.Situační výkresy C.1 SITUAČNÍ VÝKRES ŠIRŠÍCH VZTAHŮ		ČÍS.ZAKÁZKY 23/2020	
			MĚŘÍTKO	DATUM 08/2020
NÁZEV VÝKRESU	SITUAČNÍ VÝKRES ŠIRŠÍCH VZTAHŮ		FORMÁT A4	Č.VÝKR. C.1