


PODÉLNÝ ŘEZ 1:250

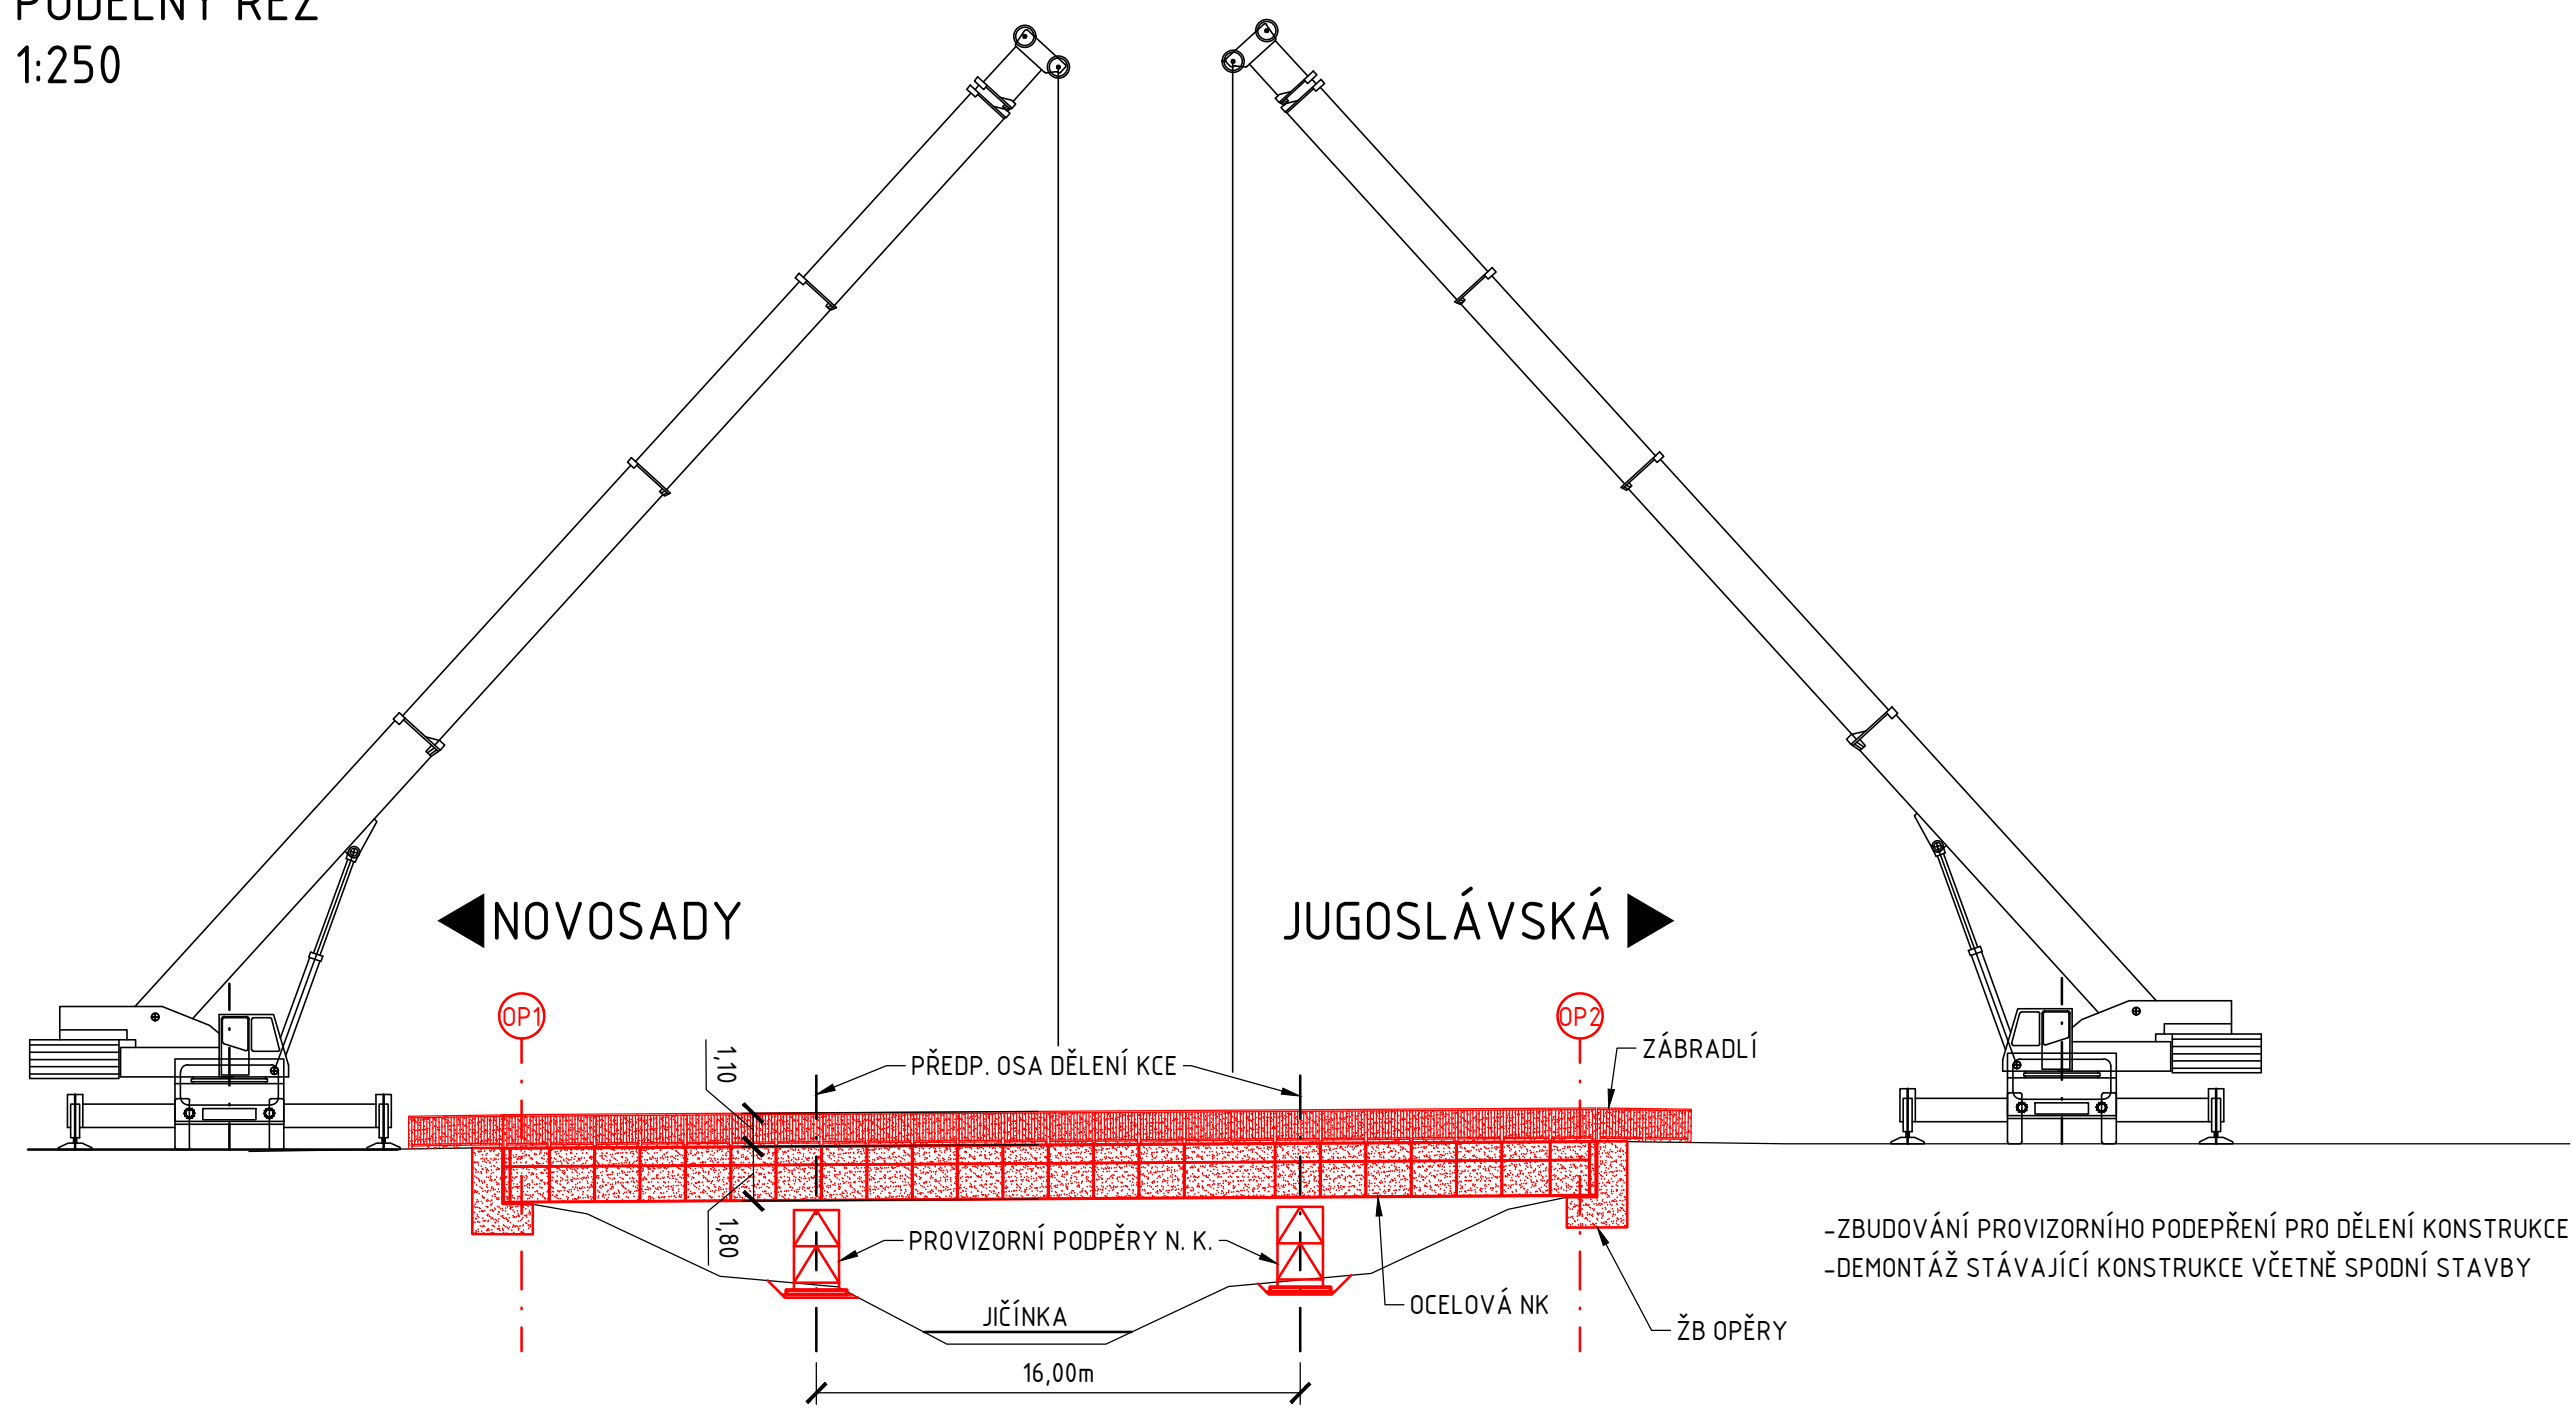

DOURACÍ PRÁCE – POSTUP

(PŘED ZAHÁJENÍM DEMOLICE)

- UZAVŘENÍ PROVOZU NA LÁVCE
- VYTÝČENÍ VEŠKERÝCH INŽENÝRSKÝCH SÍTÍ V ÚZEMÍ DOTČENÉM STAVBOU
- ZŘÍZENÍ A AKTIVOVÁNÍ PROVIZORNÍCH PODPOR NOSNÉ KONSTRUKCE

(DEMOLICE MOSTNÍHO VYBAVENÍ)

- ODSTRANĚNÍM ZÁBRADLÍ
- ODBOURÁNÍ VOZOVKY NA LÁVCE A V NEZBYTNĚ NUTNÉM ROZSAHU PŘED/ZA MOSTEM
- PŘI PROVÁDĚNÍ VÝKOPOVÝCH PRACÍ JE NUTNÉ DBÁT ZVÝŠENÉ OPATRNOSTI, ABY NEDOŠLO K POŠKOZENÍ INŽENÝRSKÝCH SÍTÍ

(DEMOLICE KONSTRUKCE)

- ROZDĚLENÍ NOSNÉ KONSTRUKCE NA TŘI CELKY
- SNESENÍ CELKŮ JEŘÁBEM
- VYBOURÁNÍ OBOU OPĚR V PLNÉM ROZSAHU

(ZÁVĚREČNÉ PRÁCE)

- DOKONČENÍ VÝKOPOVÝCH PRACÍ

POZNÁMKY:

- JEDNÁ SE O PŘEDPOKLÁDANÝ POSTUP DEMONTÁŽE. V REALIZAČNÍ DOKUMENTACI MŮŽE BÝT ZMĚNĚN DLE TECHNOLOGIE VÝSTAVBY ŽHOTOVITELE
- VEŠECHNY SKRYTÉ ROZMĚRY STÁVAJÍCÍ BETONOVÉ KONSTRUKCE JSOU ODHADNUTY
- V BLÍZKOSTI ZAŘÍZENÍ STAVENIŠTĚ SE NACHÁZÍ NADZEMNÍ VEDENÍ ČEZ
- DEMONTÁŽ JEŘÁBEM JE UVAŽOVÁNA Z OBOU STRAN

LEGENDA SÍTÍ:

- STÁVAJÍCÍ VODOVOD
- STÁVAJÍCÍ KANALIZACE V LOKALITĚ
- STÁVAJÍCÍ STL PLYNOVOD
- NJ NET NADZEMNÍ
- NJ NET PODZEMNÍ
- PLÁNOVANÉ KABELOVÉ VEDENÍ 22kV
- CETIN I
- CETIN II
- ČEZ ELEKTRO NN
- STÁVAJÍCÍ PODZEMNÍ VEDENÍ NN

LEGENDA ČAR:

- HRANICE DOČASNÉHO ZÁBORU

ODHADOVANÉ OBJEMY DEMOLICE:

- NOSNÁ KONSTRUKCE cca 32t

PROJEKT:	LÁVKA NA UL. NOVOSADY V NOVÉM JIČÍNĚ Dokumentace pro provedení stavby (DPS)	OSLOU PRÁCE
INVESTOR:	MĚSTO NOVÝ JIČÍN Masarykovo nám. 1/1, 741 01 Nový Jičín	
HLAVNÍ PROJEKTANT:	Blank architekti s.r.o. Národní obrany 909/45, 160 00 Praha 6, t: +420775602006, e: info@blankarchitekti.cz Ing. arch. Marek Blank	
PROJEKTANT DATUM:	V—CON s.r.o. Vaňourova 505/17, 460 07 Liberec 3, t: +420770147554, e: info@v-con.cz Ing. Jan Frieda	
PROJEKTANT TITUL:	Ing. arch. Marek Blank, Ing. Jan Blažek, Ing. Jakub Šmejkal, Ing. Jan Frieda	
ČÁST DOKUMENTACE:	D.1.9.2 SO 001 BOURACÍ PRÁCE VÝKRES BOURACÍCH PRACÍ	DATUM: 4/2023 MĚŘÍTKO: 1:250

Všechny sítě a rozměry tohoto materiálu si jeho čtení a nakládání s ním pro jistotu, než je určení, je zodpovědností a posléze autorův záměr. Všechny práva vyhrazena. © 2023