




POZNÁMKY:  
BŘEŽNÍ LINIE A STEZKY SE ZAČISTÍ A UPRAVÍ DO PŮVODNÍHO STAVU

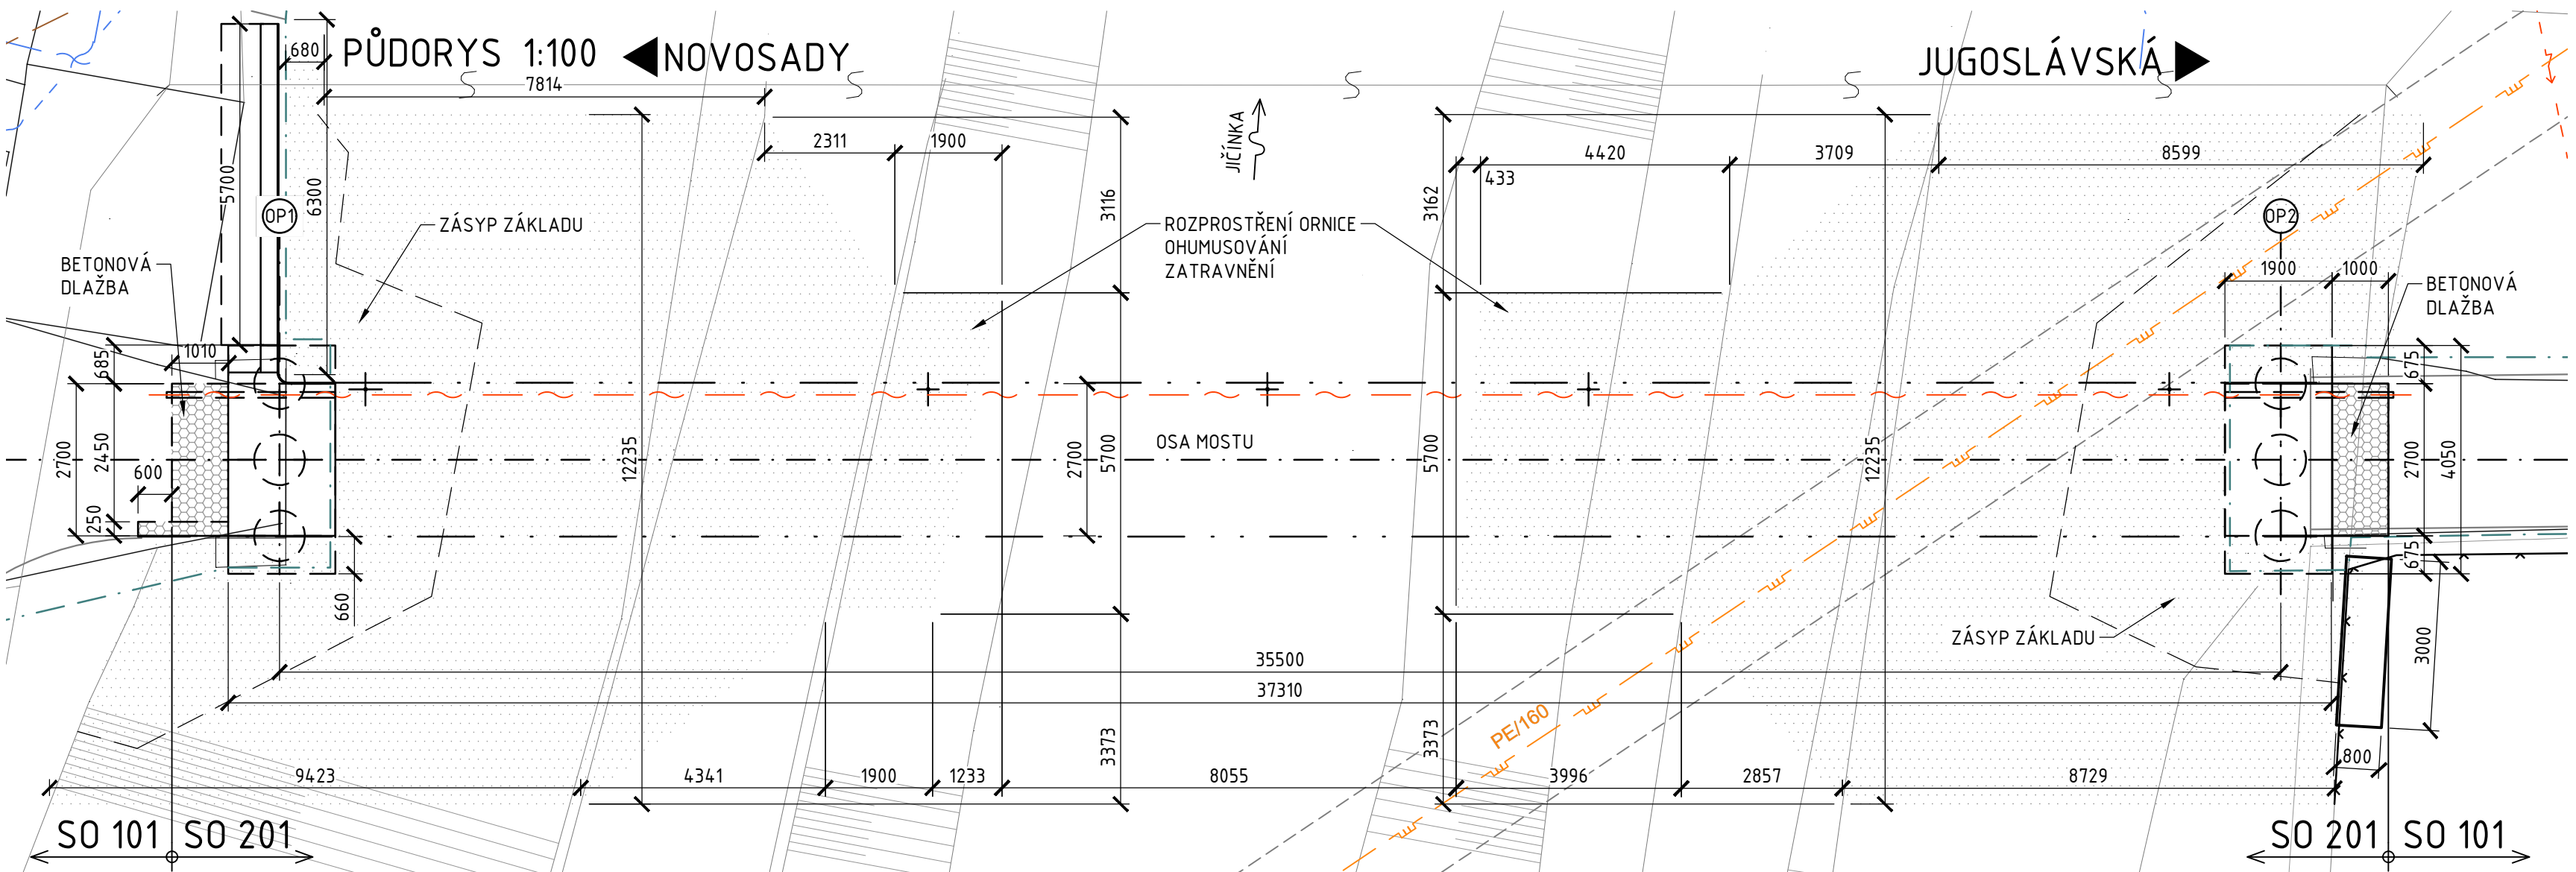

OHUMUSOVÁNÍ BŘEHŮ - PODÉLNÝ ŘEZ 1:100  
NOVOSADY

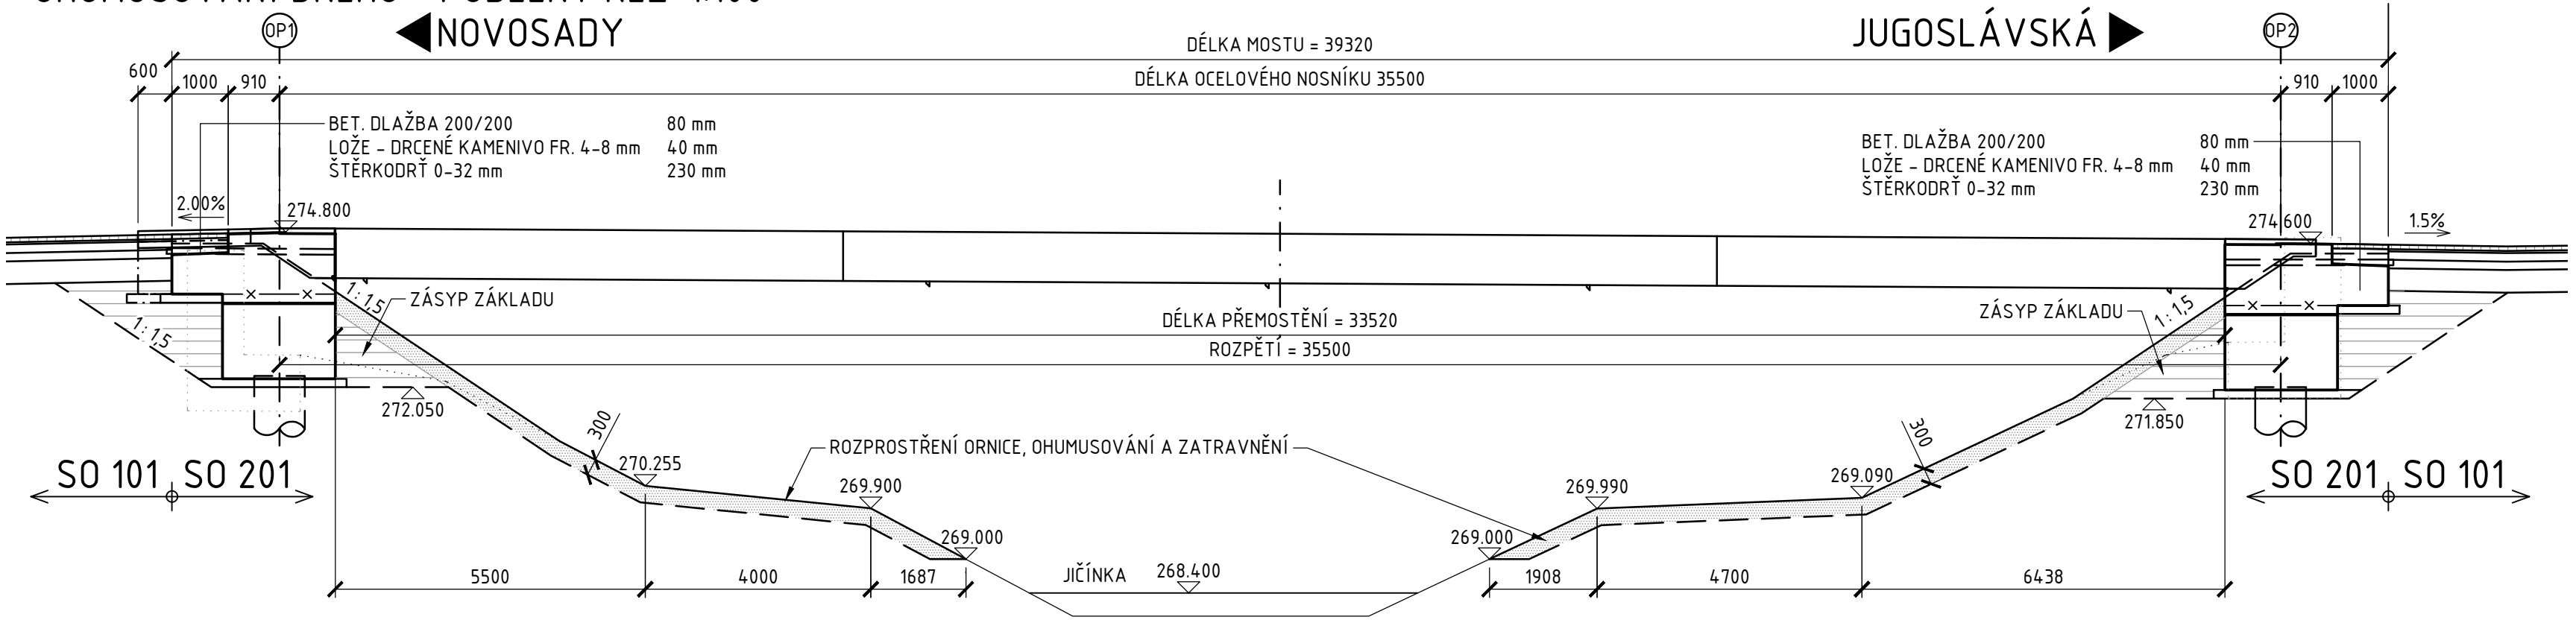

ODLÁŽDĚNÍ V PŘEDPOLÍ 1:10

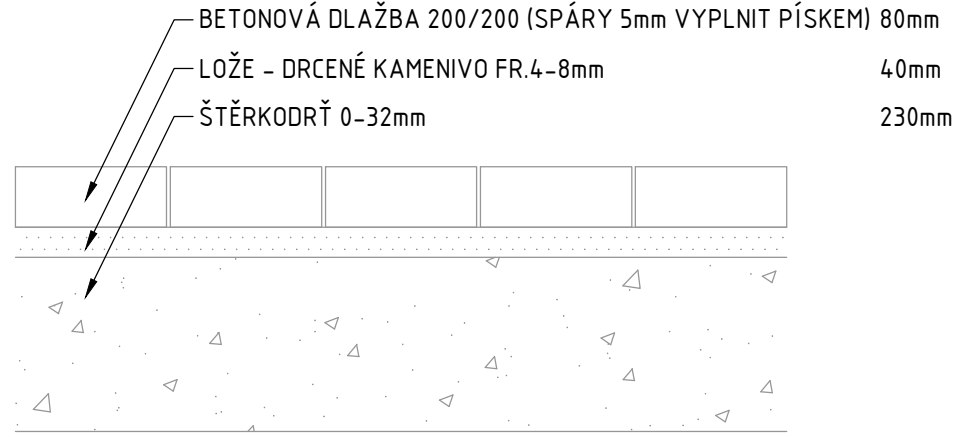

Souřadnicový systém: S-JTSK Výškový systém: Bpv	
PROJEKT:	LÁVKA NA UL. NOVOSADY V NOVÉM JIČÍNĚ Dokumentace pro provedení stavby (DPS)
INVESTOR:	MĚSTO NOVÝ JIČÍN Masarykovo nám. 1/1, 741 01 Nový Jičín
HLAVNÍ PROJEKTANT:	Blank architekti s.r.o. Národní obrany 909/45, 160 00 Praha 6, t: +420775602006, e: info@blankarchitekti.cz Ing. arch. Marek Blank
PROJEKTANT ČÁSTI:	V-CON s.r.o. Vaňourova 505/17, 460 07 Liberec 3, t: +420770147554, e: info@v-con.cz Ing. Jan Frieda
PROJEKČNÍ TÝM:	Ing. arch. Marek Blank, Ing. Jan Blažek, Ing. Jakub Šmejkal, Ing. Jan Frieda
ČÁST DOKUMENTACE:	D.1.2.2.11 SO 201 LÁVKA NA UL. NOVOSADY V NOVÉM JIČÍNĚ ÚPRAVY PŘEDPOLÍ A POD MOSTEM
VÝKRES:	DATUM: 4/2023 MĚŘÍTKO: 1:100
Jakékoliv šíření či rozmnožování tohoto materiálu či jeho částí a nakládání s ním pro jiný účel, než je určeno, je zakázáno a podléhá autororskému zákonu. Všechna práva vyhrazena. © 2023	