


KATASTRÁLNÍ SITUAČNÍ VÝKRES


1:1000

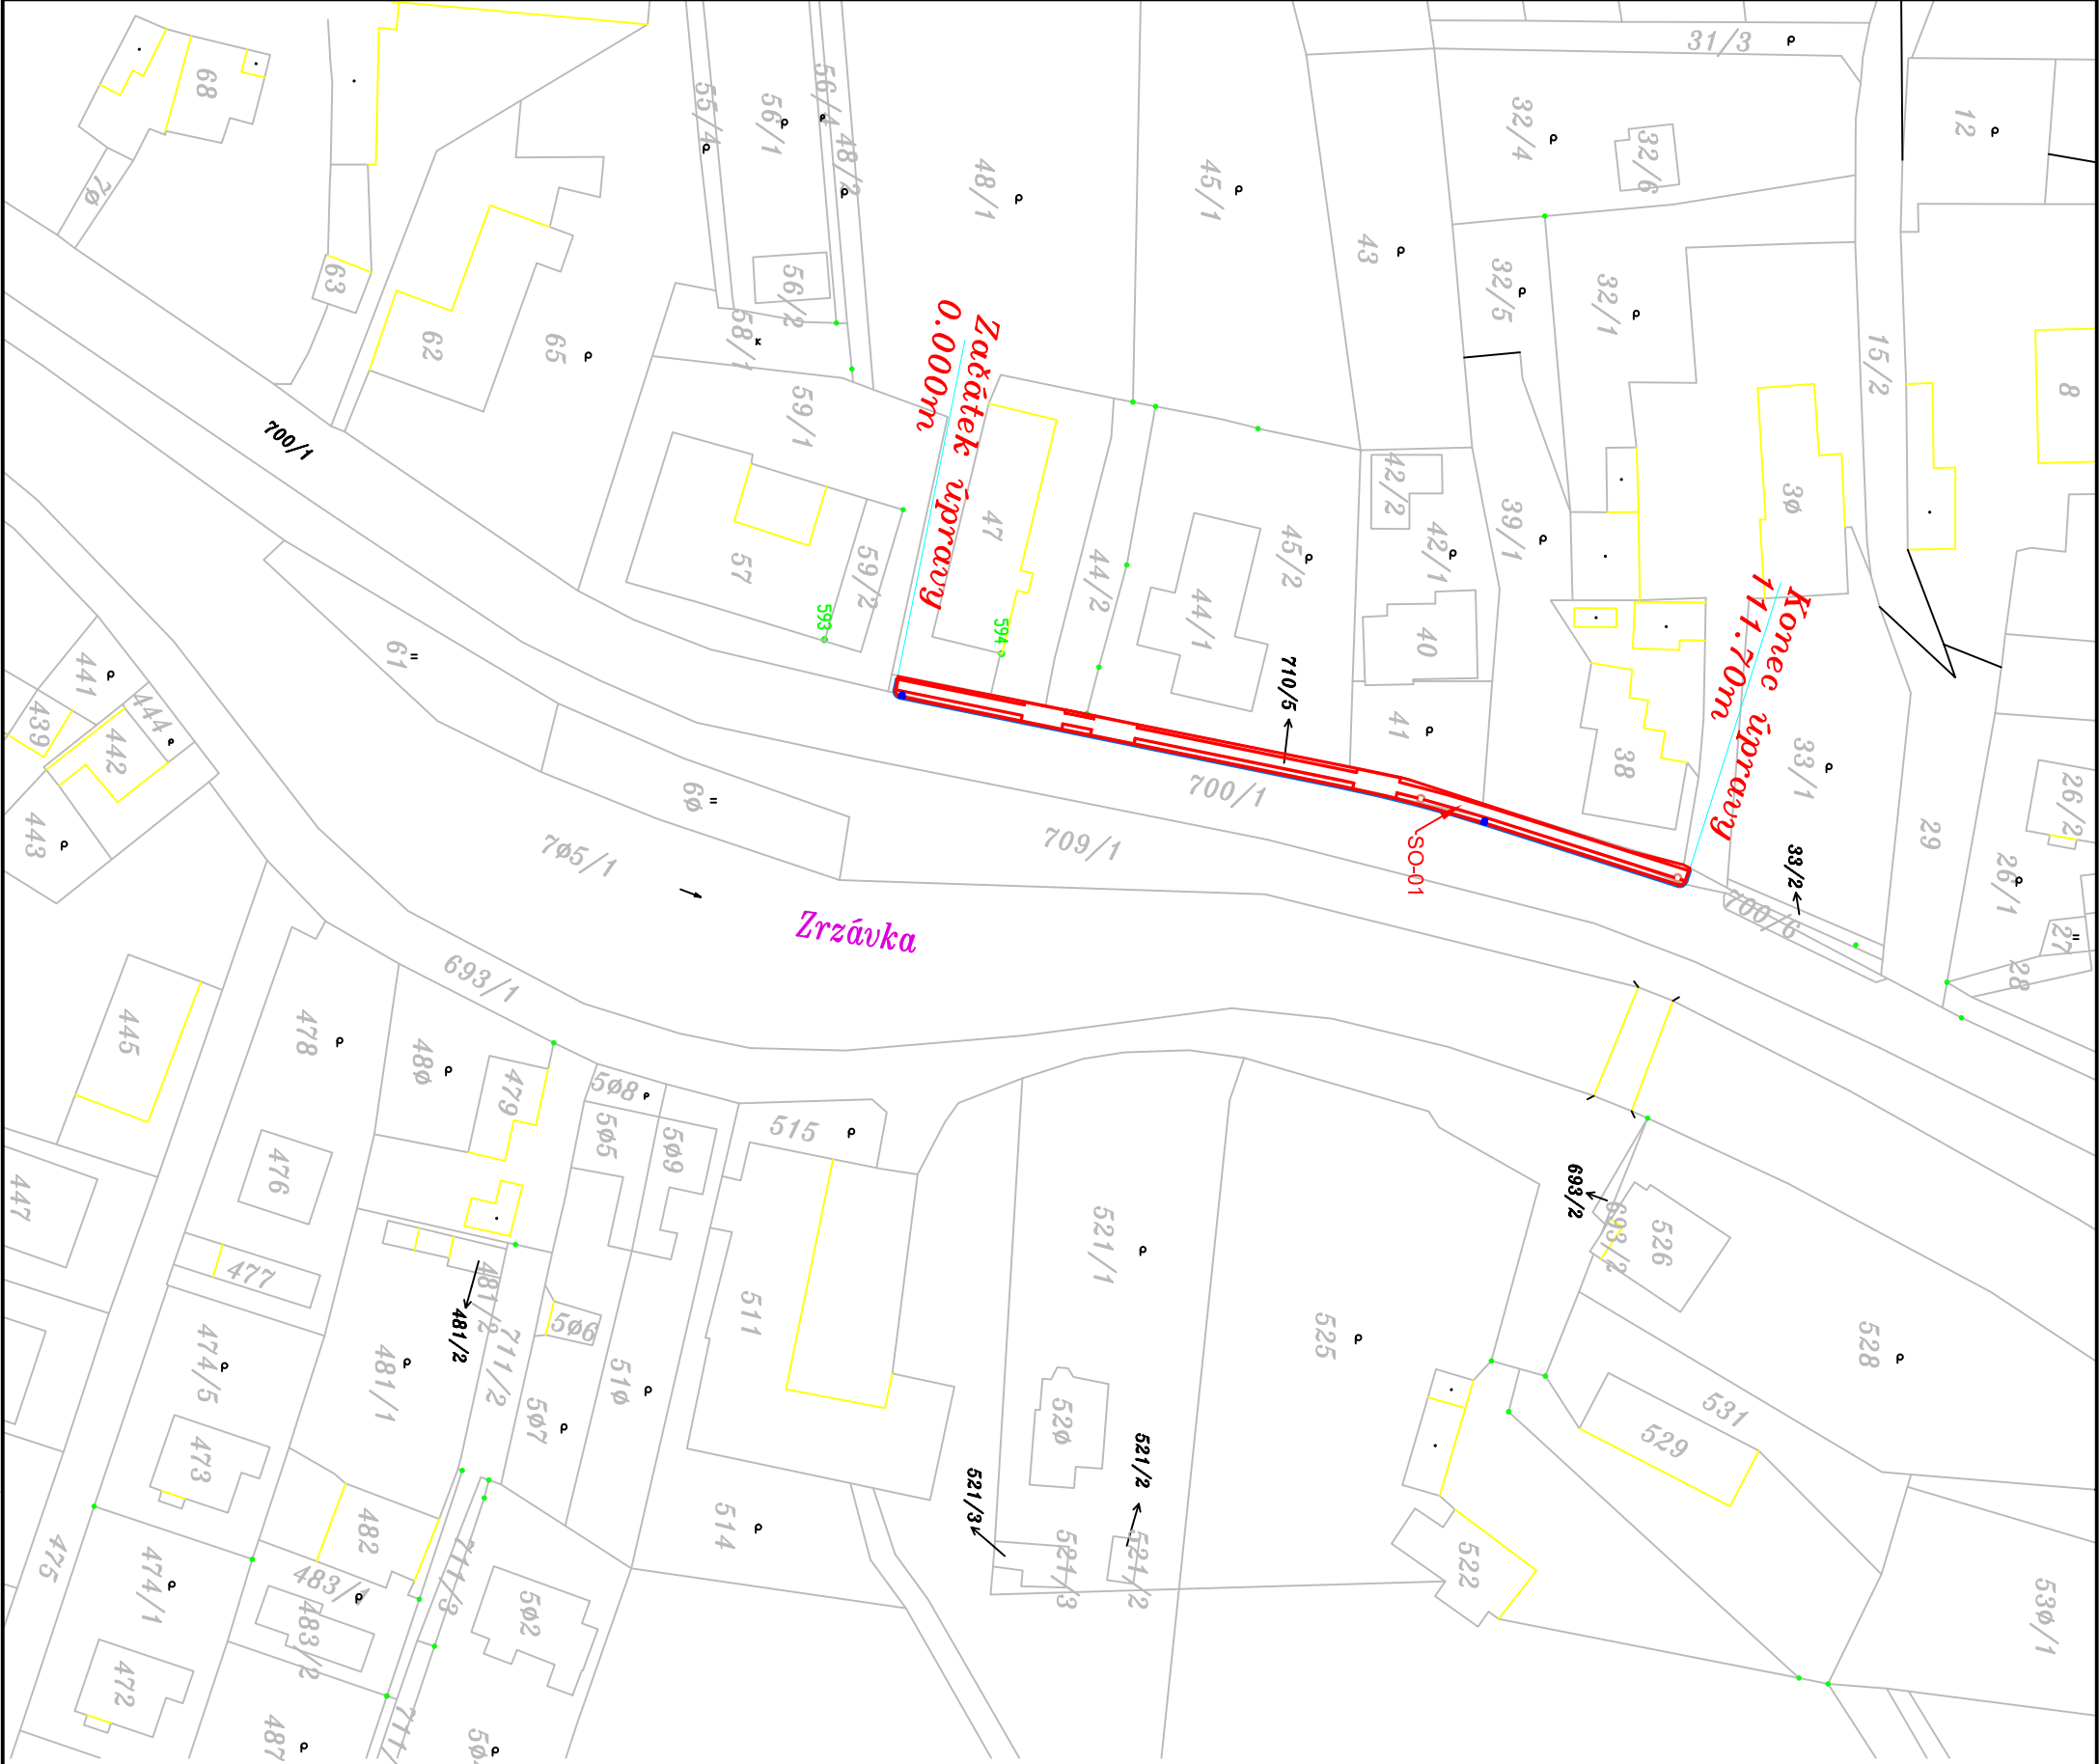

PŘEHLED STAVEBNÍCH OBJEKTŮ
SO-01 CHODNÍKOVÉ TĚLESO



Katastrální území: BLUDOVICE U NOVÉHO JIČÍNA

| | | | | | |
|---|----------|----------|----------------------|---|---------------|
| ZODP. PROJ. | NAVRHL | KRESLIL | VED. PROJ. | <div>Projekční a inženýrská činnost Groman a spol., s.r.o.</div> <div><div>BEZRUCHOVA 879 742 13 STUDEŇKA IČ: 03692485</div></div> | |
| | TYRAJOVÁ | TYRAJOVÁ | | | |
| | | | | | |
| KRAJ: MORAVSKOSLEZSKÝ | | | ÚŘAD: MěÚ Nový Jičín | | |
| INVESTOR: Město Nový Jičín, Masarykovo nám. 1/1, 74101 Nový Jičín | | | | | |
| AKCE: CHODNÍKOVÉ TĚLESO V BLUDOVICÍCH U NOVÉHO JIČÍNA | | | | FORMÁT | 2 x A4 |
| úsek od č.p.4 po č.p.90 | | | | DATUM | 10/2022 |
| ČÁST: C. SITUAČNÍ VÝKRESY | | | | ARCH. ČÍSLO | 12/2022 |
| OBSAH: | | | | STUPEŇ PD | DSPS |
| KATASTRÁLNÍ SITUAČNÍ VÝKRES | | | | MĚŘITKO: | Čís. VÝKRESU: |
| | | | | 1:1000 | C.2 |