

POVRCH
KATASTR

MĚŘITKA X / Y 1:500 / 1:100

LEGENDA TYPŮ ČAR
TERÉN
UPRAVENÝ TERÉN
NIVELETA
KONSTRUKCE KOMUNIKACE

KÓTY UPRAVENÉHO TERÉNU


KÓTY NIVELETY

KÓTY TERÉNU
SROVNÁVACÍ ROVINA: 289

STANIČENÍ


VZDALENOST PŘÍČNÝCH ŘEZŮ
KONSTRUKCE KOMUNIKACE

stávající poškozený chodník
k.ú. Bludovice u Nového Jičína

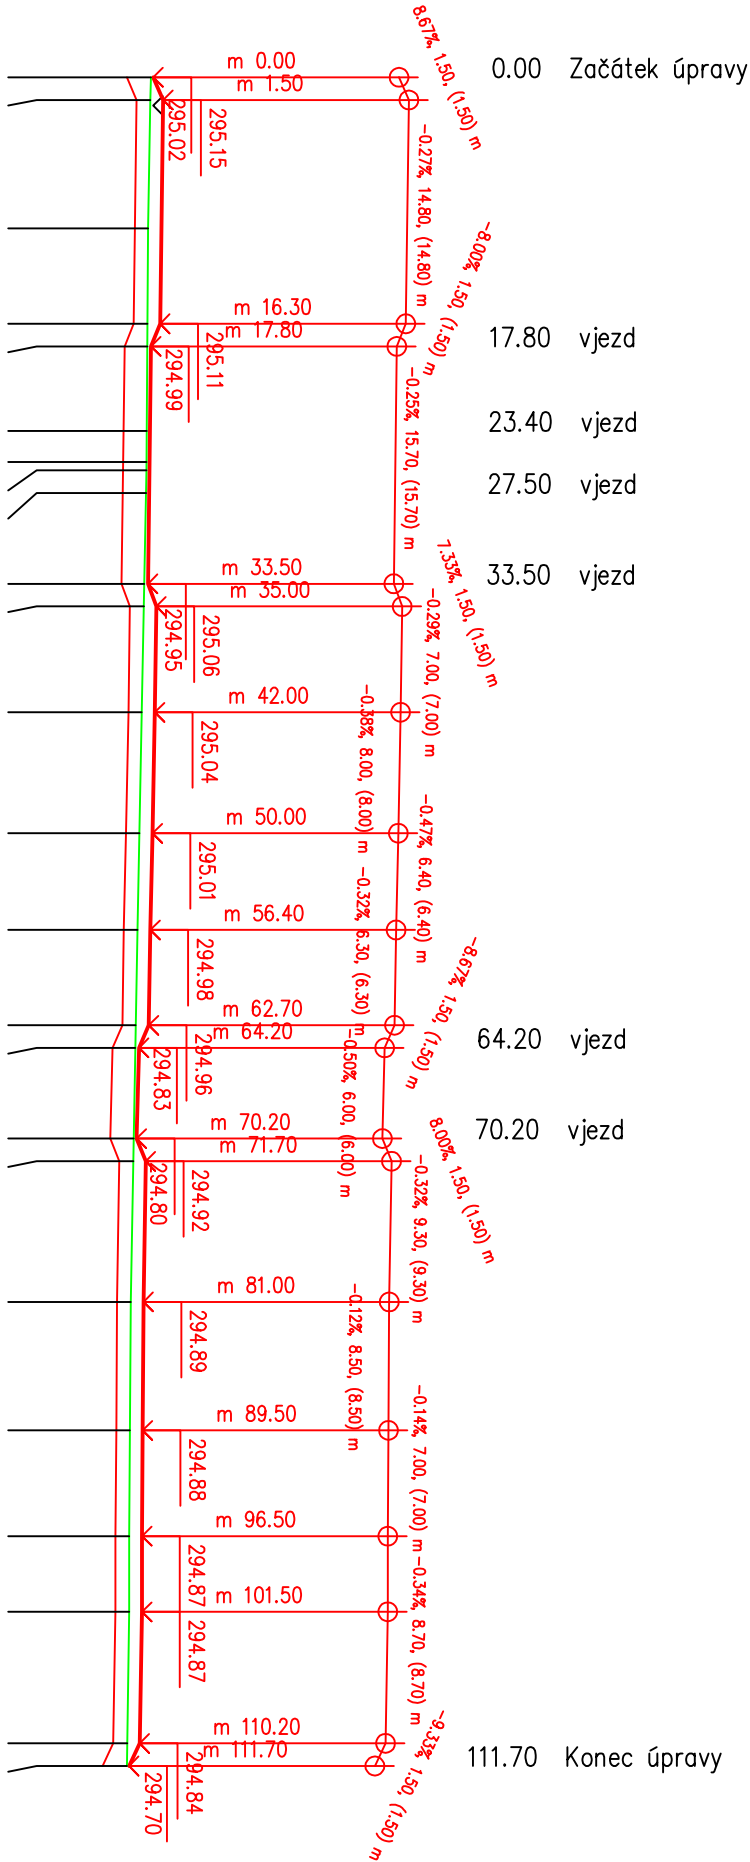

0.00	294.99	295.02	0.00
1.50	294.98	295.15	0.00
10.00	294.95	295.13	0.00
16.30	294.94	295.11	0.00
17.80	294.94	294.99	0.00
23.40	294.93	294.98	0.00
25.45	294.93	294.97	0.00
26.00	294.93	294.97	0.00
27.50	294.92	294.97	0.00
33.50	294.90	294.95	0.00
35.00	294.89	295.06	0.00
42.00	294.87	295.04	0.00
50.00	294.84	295.01	0.00
56.40	294.81	294.98	0.00
62.70	294.79	294.96	0.00
64.20	294.78	294.83	0.00
70.20	294.76	294.80	0.00
71.70	294.75	294.92	0.00
81.00	294.72	294.89	0.00
89.50	294.71	294.88	0.00
96.50	294.70	294.87	0.00
101.50	294.70	294.87	0.00
110.20	294.67	294.84	0.00
111.70	294.67	294.70	0.00

zm.dl. 60mm, štěrť fr0/4 40mm, štěrť fr.8/16 100mm, štěrť 16/32 150mm,

ZODP. PROJ.			NAVRHL	KRESLIL	VED. PROJ.
			TYRAJOVÁ	TYRAJOVÁ	
KRAJ: MORAVSKOSLEZSKÝ			ÚŘAD: MěÚ Nový Jičín		
INVESTOR: Město Nový Jičín, Masarykovo nám. 1/1, 74101 Nový Jičín					
AKCE:					
CHODNÍKOVÉ TĚLESO V BLUDOVICÍCH U NOVÉHO JIČÍNA					
úsek od č.p.4 po č.p.90					
ČÁST: D.1 STAVEBNÍ ČÁST, D.1.1 OBJEKTY POZEMNÍCH KOMUNIKACÍ					
OBSAH:					
PODÉLNÝ PROFIL					
SO-01 CHODNÍKOVÉ TĚLESO					
				Projektování a inženýrská činnost Groman a spol., s.r.o.	
					
				BEZRUCOVÁ 879 742 13 STUDENKA IČ: 03692485	
FORMÁT			2A4		
DATUM			10/2022		
ARCH. ČÍSLO			12/2022		
STUPEŇ PD			DPS		
MĚŘITKO:			ČÍS. VÝKRESU:		
1:500/100			D.1.1.3		