



SITUAČNÍ VÝKRES ŠIRŠÍCH VZTAHŮ

1: 10 000

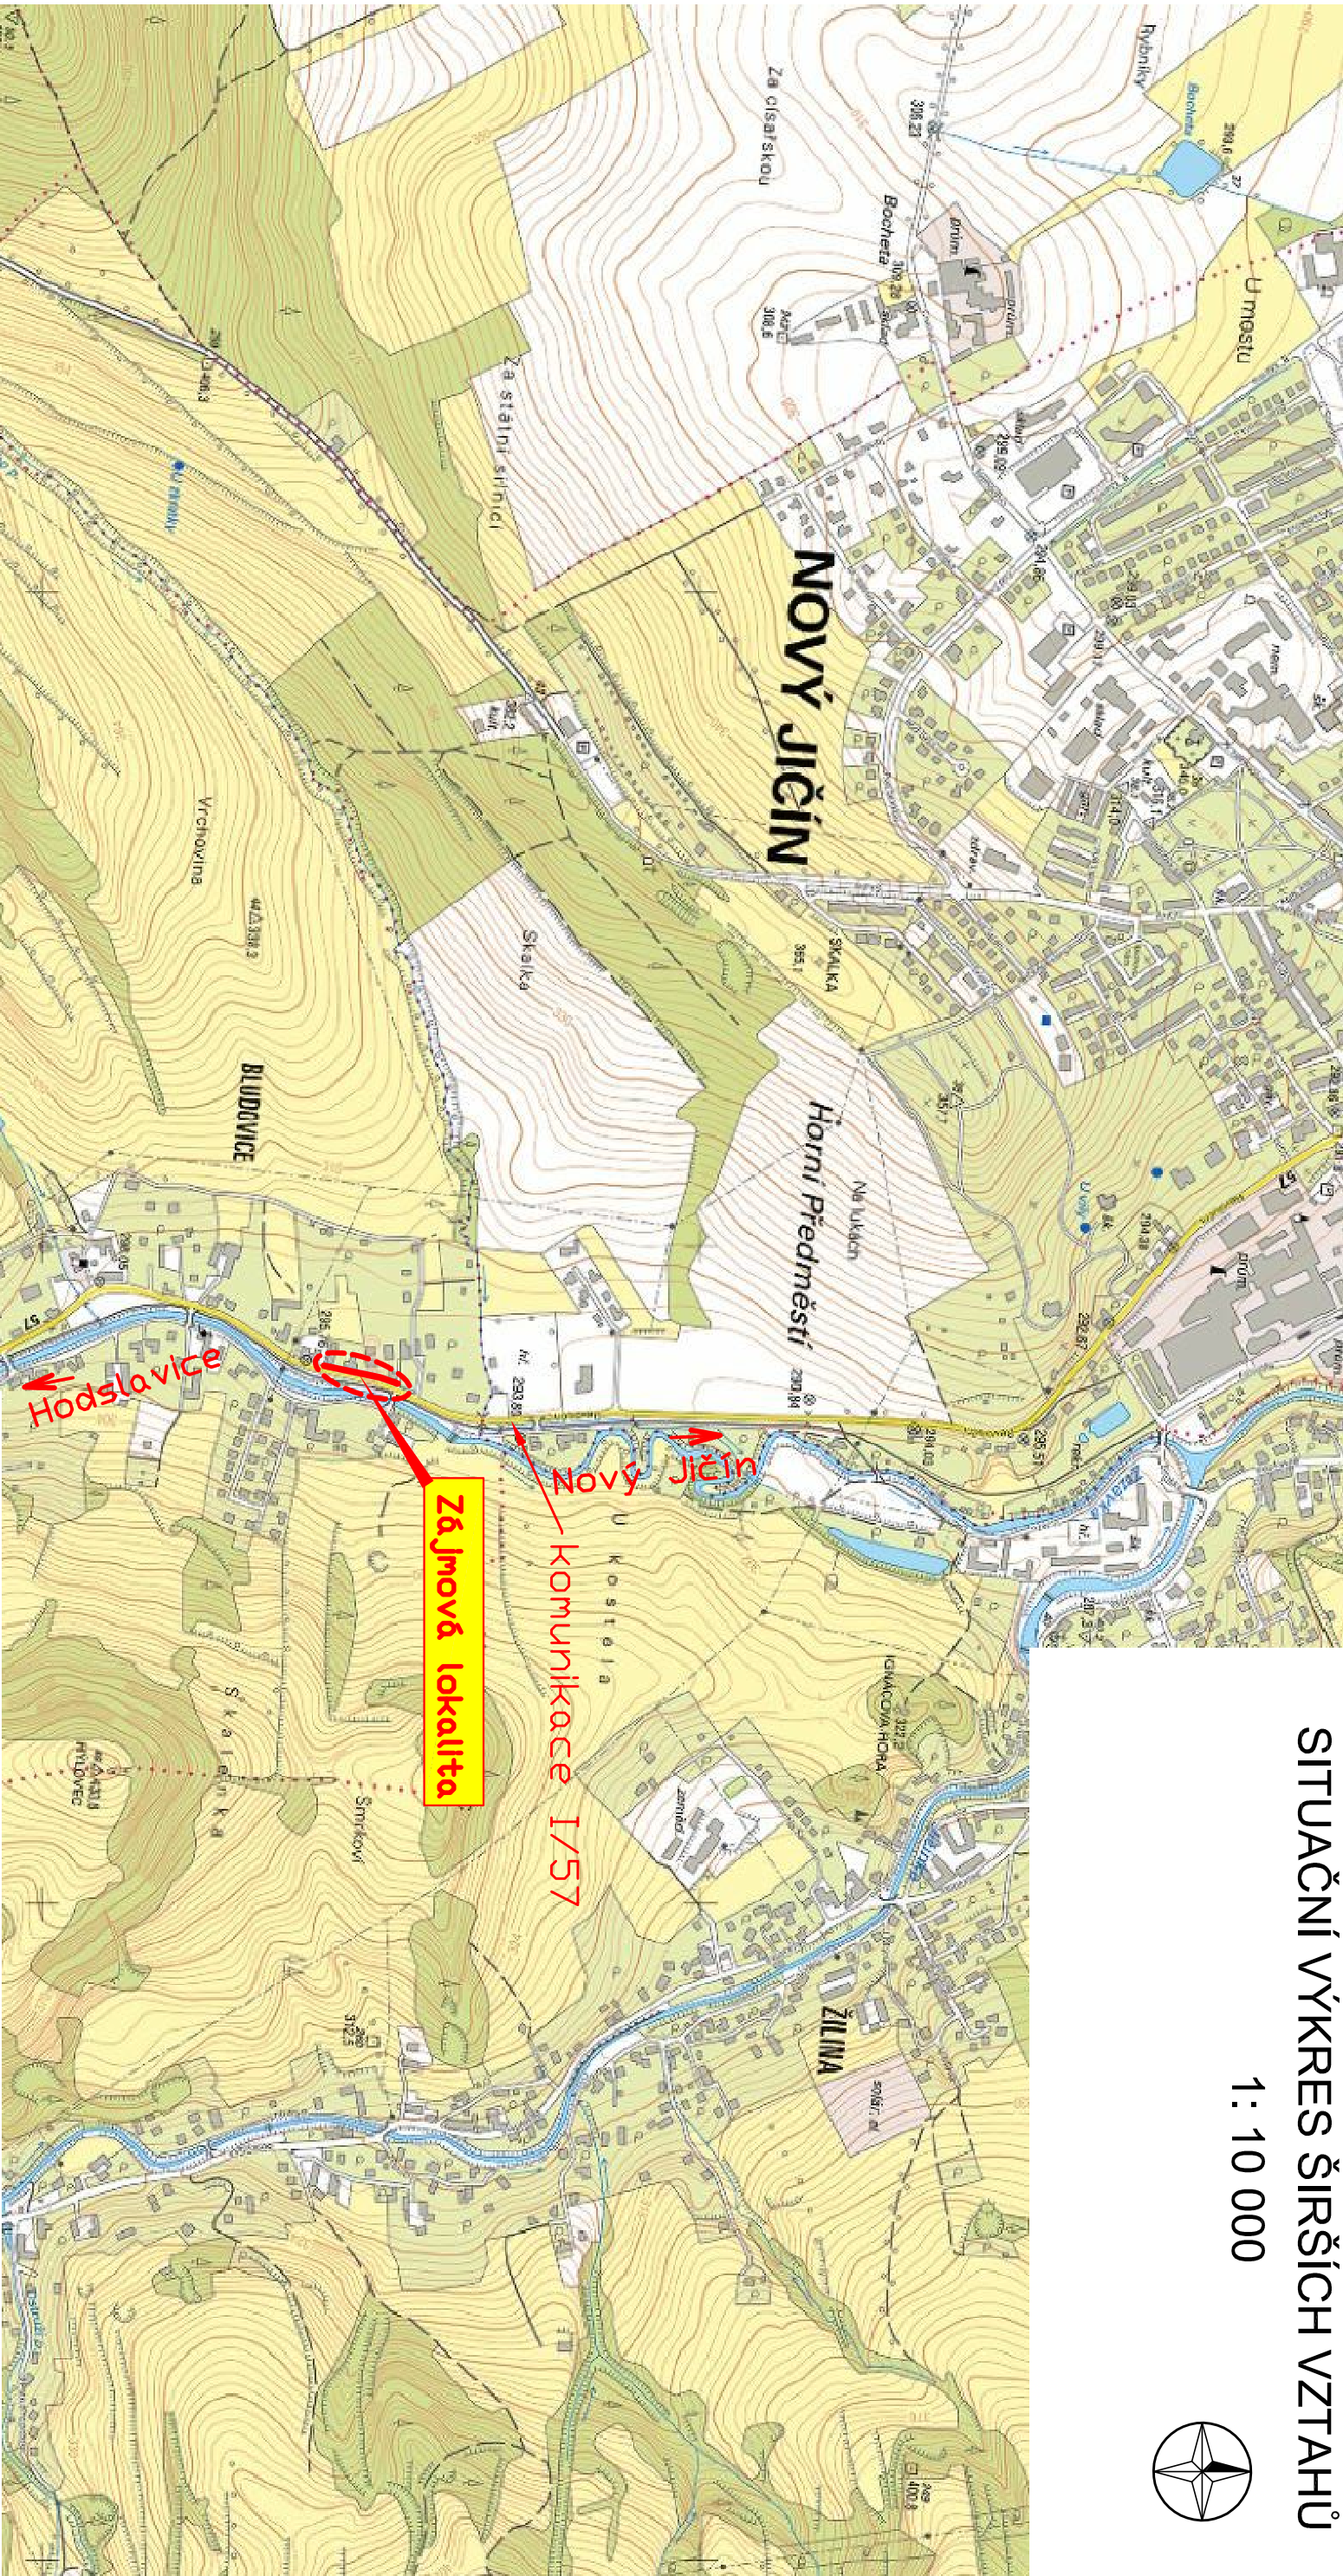

ZODP. PROJ.	NAVRHL	KRESLIL	VED. PROJ.
	TYRAJOVÁ	TYRAJOVÁ	
KRAJ: MORAVSKOSLEZSKÝ	ÚŘAD: MěÚ Nový Jičín		
INVESTOR: Město Nový Jičín, Masarykovo nám. 1/1, 74101 Nový Jičín			
AKCE:	CHODNÍKOVÉ TĚLESO V BLUDOVICÍCH U NOVÉHO JIČÍNA		
	úsek od č.p.4 po č.p.90		
ČÁST: C. SITUAČNÍ VÝKRESY			
OBSAH:			
SITUAČNÍ VÝKRES ŠIRŠÍCH VZTAHŮ			
	<div>Projekční a inženýrská činnost Groman a spol., s.r.o.</div> <div></div> <div>BEZRUČOVÁ 879 742 13 STUDENKA IČ: 03692485</div>		
	FORMÁT	2 x A4	
	DATUM	10/2022	
	ARCH. ČÍSLO	12/2022	
	STUPEŇ PD	DSPS	
MĚŘÍTKO:	ČÍS. VÝKRESU:	C.1	
1:10000			