


VYTYČOVACÍ VÝKRES


M 1:250

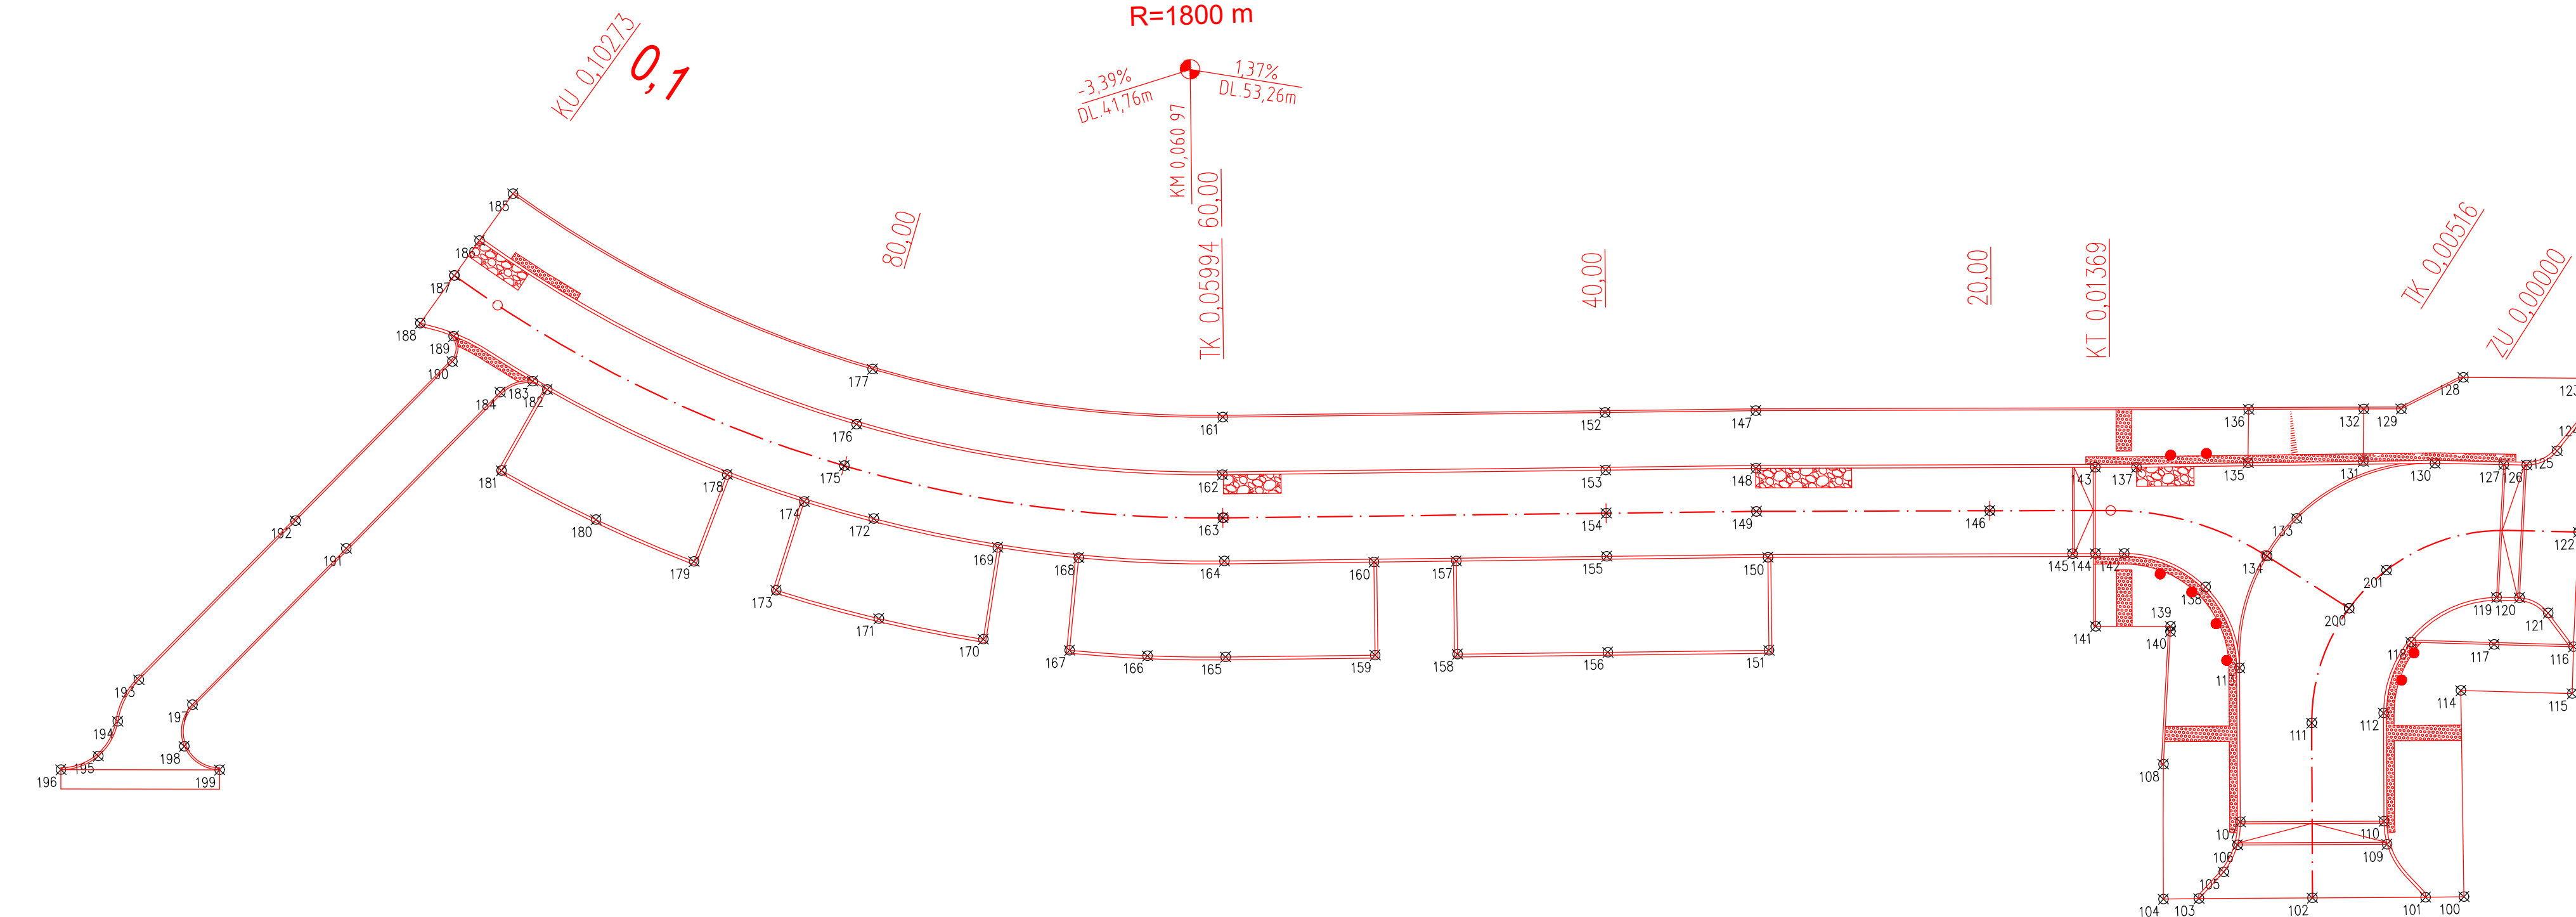

VYTYČOVACÍ BODY		
ČÍSLO BODU	SOUŘADNICE X	SOUŘADNICE Y
100	-492951.8564	-1126879.2490
101	-492953.5138	-1126880.3714
102	-492958.4318	-1126883.6340
103	-492963.3685	-1126886.9092
104	-492964.8955	-1126887.9511
105	-492963.0494	-1126885.0378
106	-492963.2195	-1126883.4702
107	-492963.7537	-1126882.3846
108	-492968.7596	-1126882.0697
109	-492956.7100	-1126879.1577
110	-492957.5013	-1126878.2425
111	-492963.4670	-1126876.0274
112	-492960.6201	-1126873.5348
113	-492968.1844	-1126875.6967
114	-492957.8900	-1126870.3400
115	-492952.9466	-1126867.2941
116	-492954.2279	-1126865.2117
117	-492957.7605	-1126867.3884
118	-492961.4408	-1126869.6560
119	-492958.9981	-1126865.2637
120	-492957.9835	-1126864.6215
121	-492956.3008	-1126864.4673
122	-492957.2946	-1126860.0662
123	-492961.4557	-1126853.2068
124	-492960.3275	-1126854.9774
125	-492960.5493	-1126857.1424
126	-492961.4732	-1126858.6310
127	-492962.4892	-1126859.2708
128	-492966.7413	-1126856.6160
129	-492968.5519	-1126859.7753
130	-492965.5265	-1126861.1833
131	-492968.7063	-1126863.1481
132	-492970.1830	-1126860.8520
133	-492969.9744	-1126867.5426
134	-492970.1906	-1126870.0293
135	-492973.6811	-1126866.5050
136	-492975.1908	-1126864.1577
137	-492978.4318	-1126869.8917
138	-492971.9877	-1126873.1314
139	-492972.3900	-1126875.8600
140	-492972.2520	-1126876.0766

141	-492975.6521	-1126877.9954
142	-492976.4917	-1126874.0030
143	-492980.2215	-1126871.0731
144	-492977.7425	-1126874.8286
145	-492978.7439	-1126875.4897
146	-492983.5825	-1126875.9875
147	-492996.6421	-1126878.3176
148	-492994.9894	-1126880.8213
149	-492993.7317	-1126882.6883
150	-492991.9192	-1126884.3663
151	-492989.2125	-1126888.3842
152	-493003.1662	-1126882.7125
153	-493001.4901	-1126885.2006
154	-493000.2333	-1126887.0665
155	-492998.9761	-1126888.9329
156	-492996.1827	-1126893.0798
157	-493005.3993	-1126893.4409
158	-493002.6896	-1126897.4633
159	-493006.2558	-1126899.8658
160	-493008.9656	-1126895.8434
161	-493019.7043	-1126893.8537
162	-493018.0758	-1126896.3739
163	-493016.8210	-1126898.2401
164	-493015.5140	-1126900.0739
165	-493012.7204	-1126904.2207
166	-493016.1600	-1126906.4039
167	-493019.7134	-1126908.3964
168	-493021.9692	-1126904.1029
169	-493025.7942	-1126905.9661
170	-493023.7946	-1126910.3847
171	-493028.9402	-1126912.4745
172	-493032.0186	-1126908.2572
173	-493034.2298	-1126914.1771
174	-493035.5430	-1126909.5082
175	-493034.8183	-1126906.7943
176	-493035.4731	-1126904.6428
177	-493036.3465	-1126901.7728
178	-493039.6720	-1126910.5350
179	-493038.6352	-1126915.2729
180	-493044.1064	-1126916.2471
181	-493049.6349	-1126916.8118
182	-493049.9479	-1126911.9719
183	-493050.8301	-1126912.0234

184	-493051.9265	-1126913.4344
185	-493057.0439	-1126904.4137
186	-493057.1687	-1126907.4111
187	-493057.2623	-1126909.6591
188	-493057.3892	-1126912.7070
189	-493055.5587	-1126912.3259
190	-493054.8915	-1126913.4718
191	-493054.1706	-1126924.6494
192	-493057.1764	-1126924.8905
193	-493059.4612	-1126936.3093
194	-493059.1903	-1126938.7274
195	-493059.0502	-1126940.7971
196	-493060.2864	-1126942.4629
197	-493056.4147	-1126935.8644
198	-493055.5737	-1126937.9137
199	-493053.3587	-1126937.9305
200	-492965.1154	-1126869.9562
201	-492964.5779	-1126867.2263

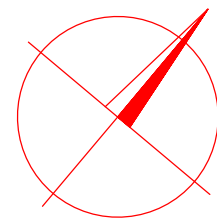

SOUŘADNICOVÝ SYSTÉM: JTSK
VÝŠKOVÝ SYSTÉM: Balt p.v.
POLOHA STÁVAJÍCÍCH INŽENÝRSKÝCH SÍTÍ JE INFORMATIVNÍ

VYPRACOVAL:		ZODP.PROJEKT:		KRESLIL:	VED.PROJEKCE	NELL PROJEKT s. r. o. Květková 3687 760 01 Zlín			
Ing. Aleš Trněný		Ing. Karel Kuchař		Ing. Aleš Trněný	Zuzana Kuchařová				
KRAJ: MORAVSKOSLEZSKÝ				K. Ú.: NOVÝ JIČÍN-HORNÍ PŘEDMĚSTÍ		FORMÁT		4x4	
STAVEBNÍK:MĚSTO NOVÝ JIČÍN						DATUM		7/2022	
AKCE: PARKOVIŠTĚ A CYKLOSTEZKA VE SPORTOVNÍM AREÁLU NOVÝ JIČÍN						STUPEŇ		DUSP, PDPS	
						ZAKÁZK. ČÍSLO		-/2022	
OBSAH:						MĚŘÍTKO:		ČÍSLO VÝKRESU	
VYTYČOVACÍ VÝKRES						1:250		D.1.1.2.d	