

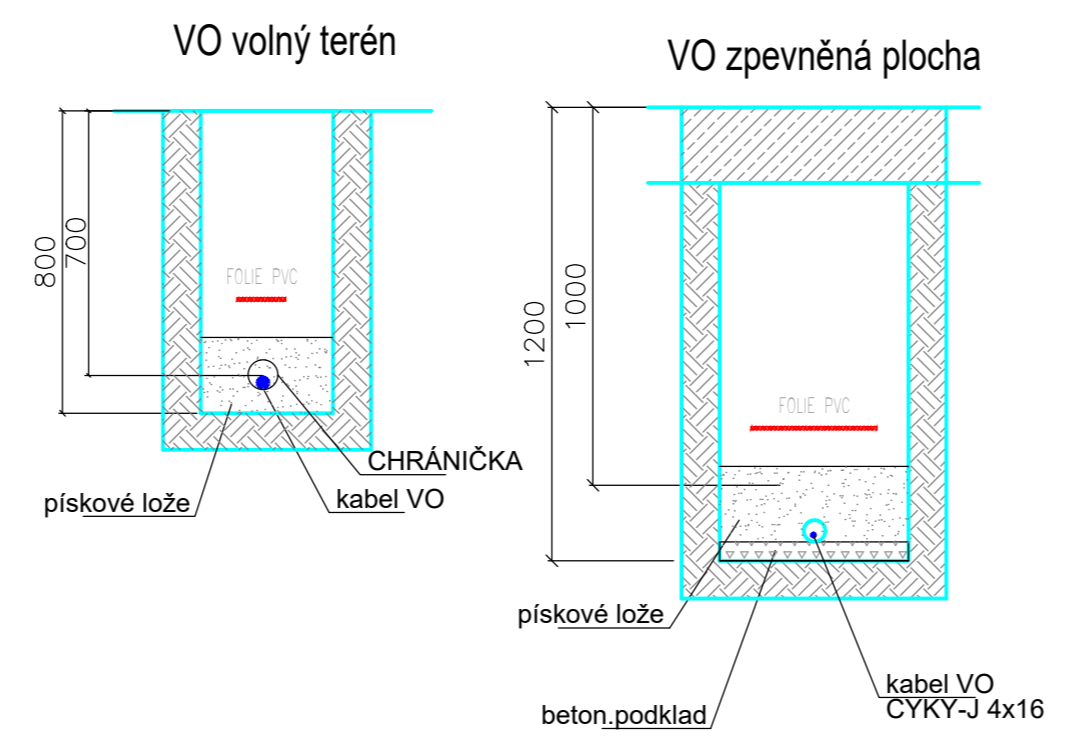
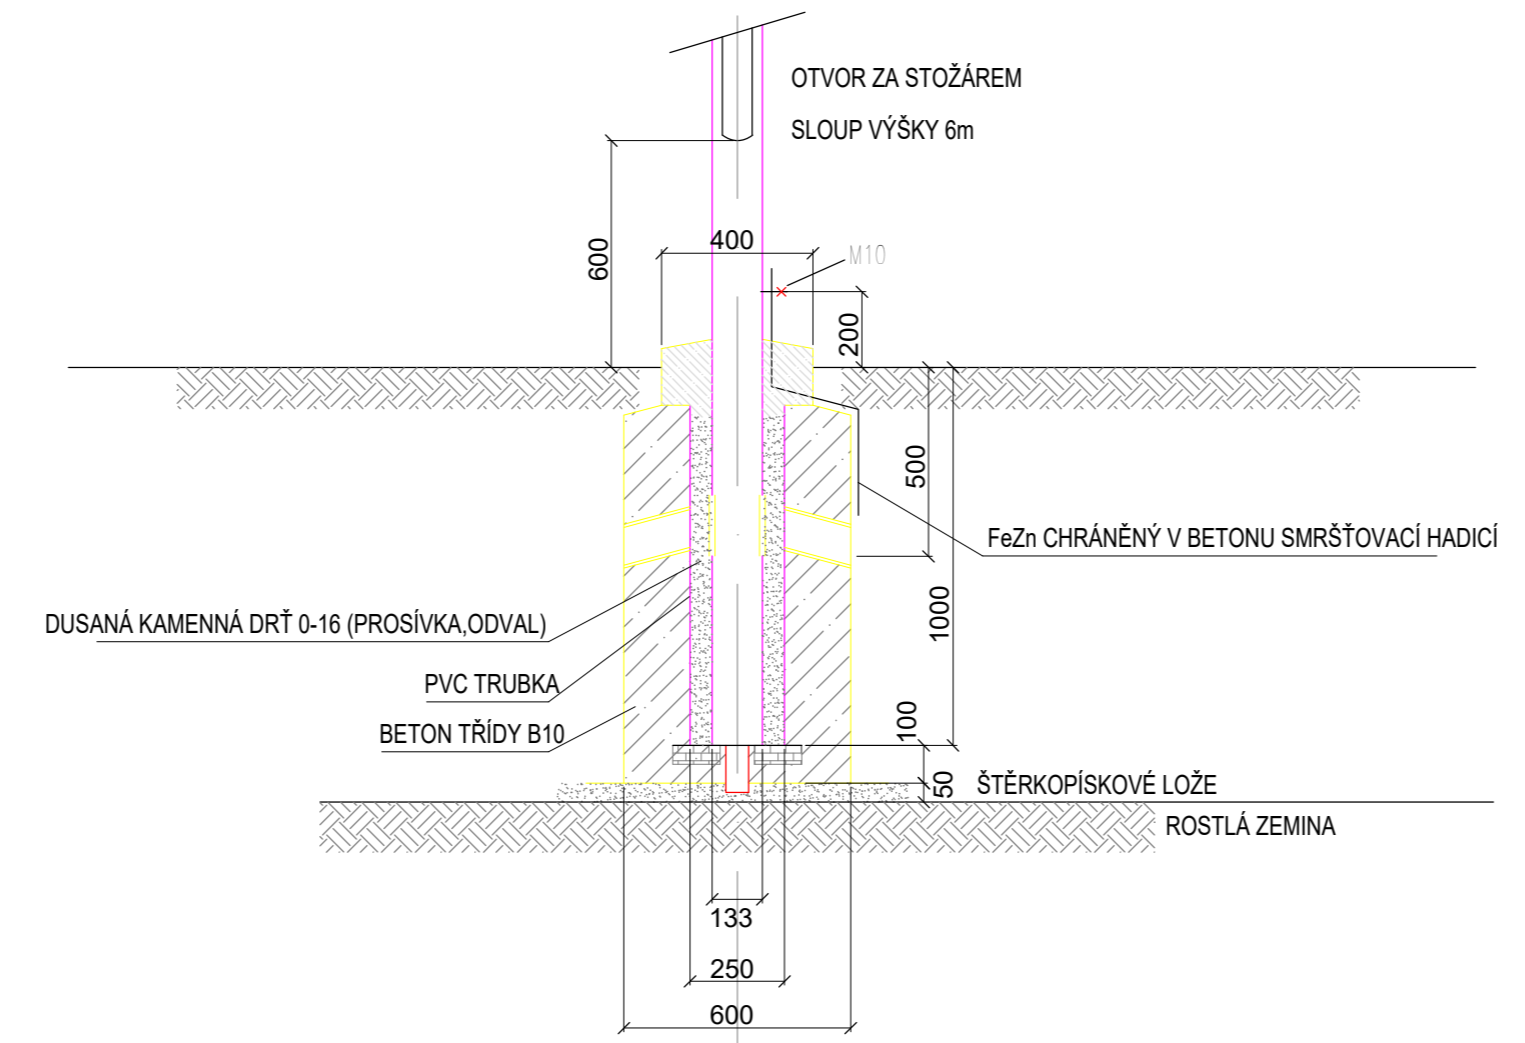


SITUACE M 1:250

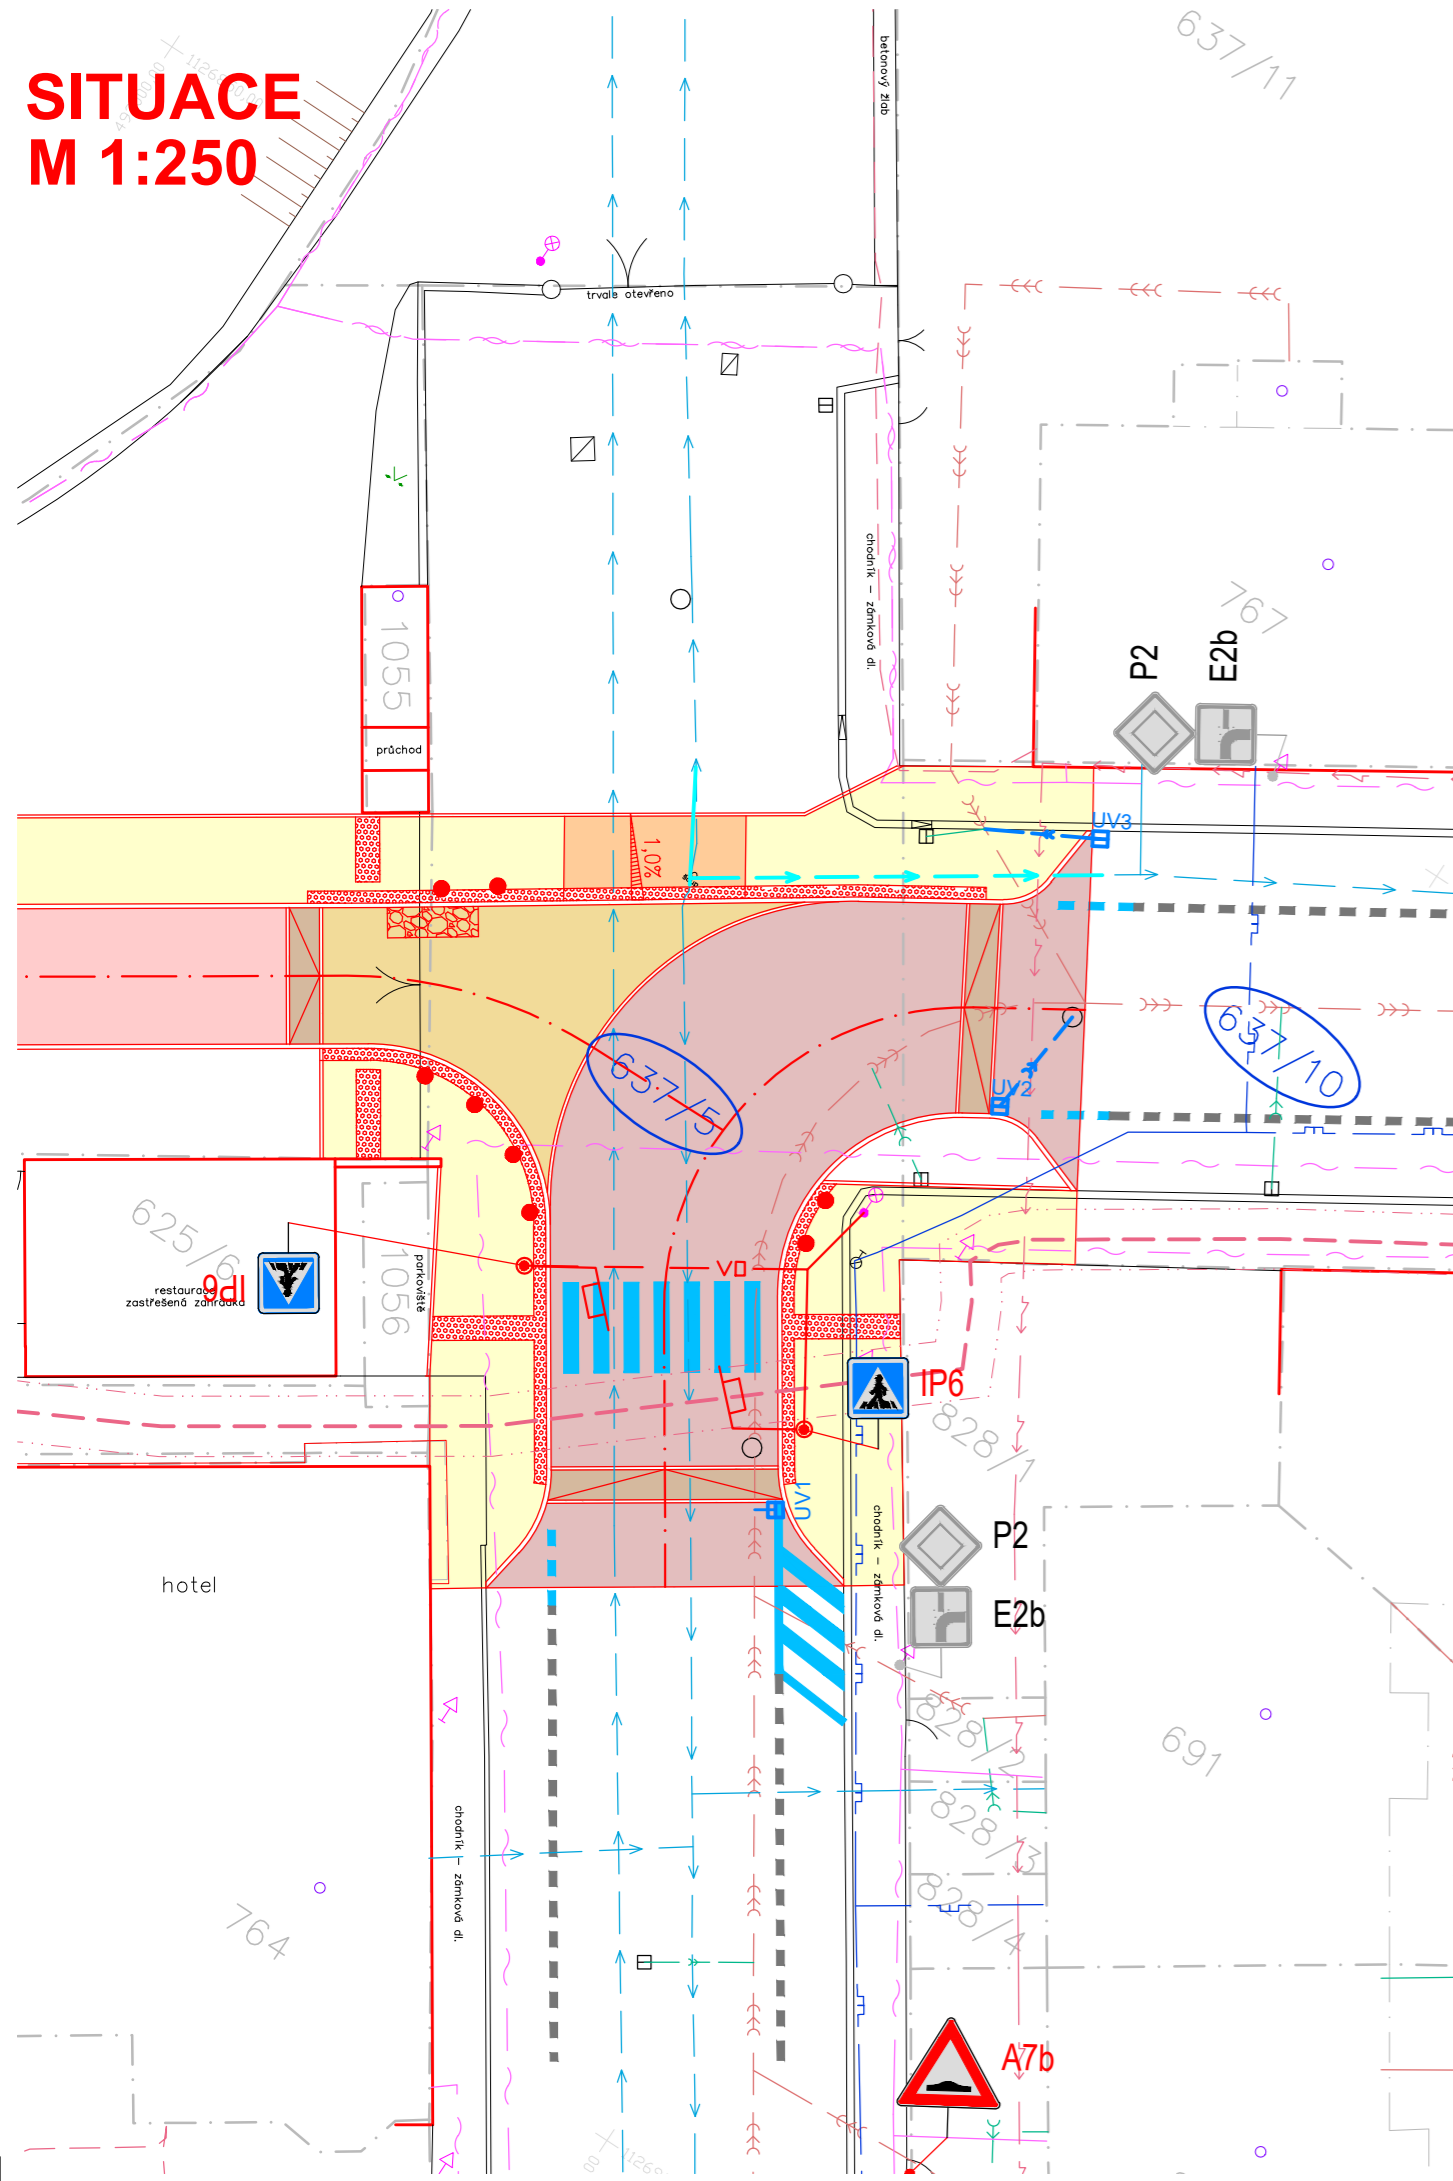


LEGENDA INŽENÝRSKÝCH SÍTÍ:

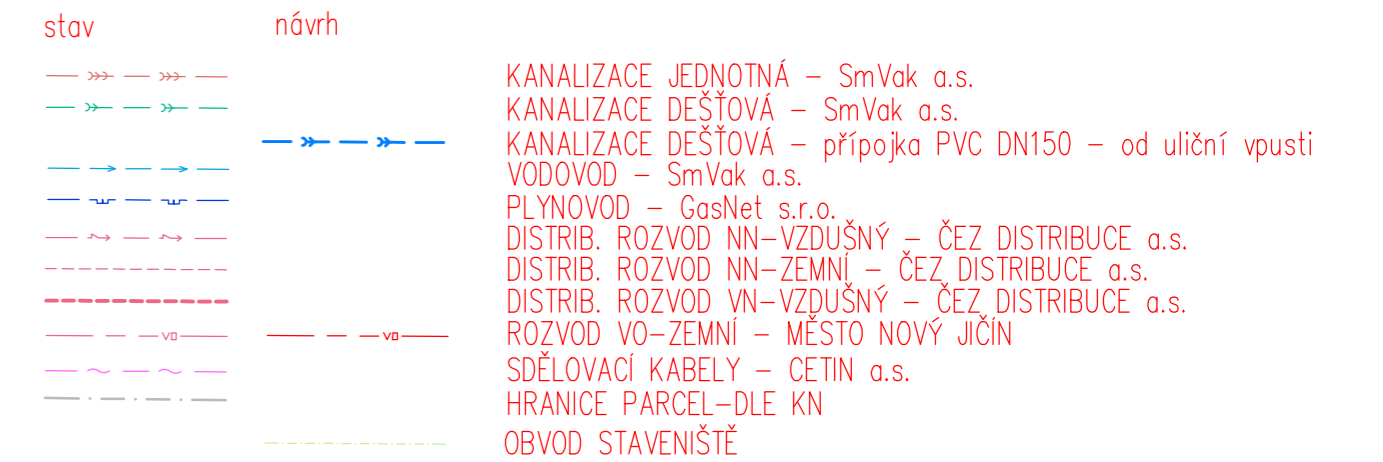

LEGENDA OBJEKTŮ:



LEGENDA PLOCH:

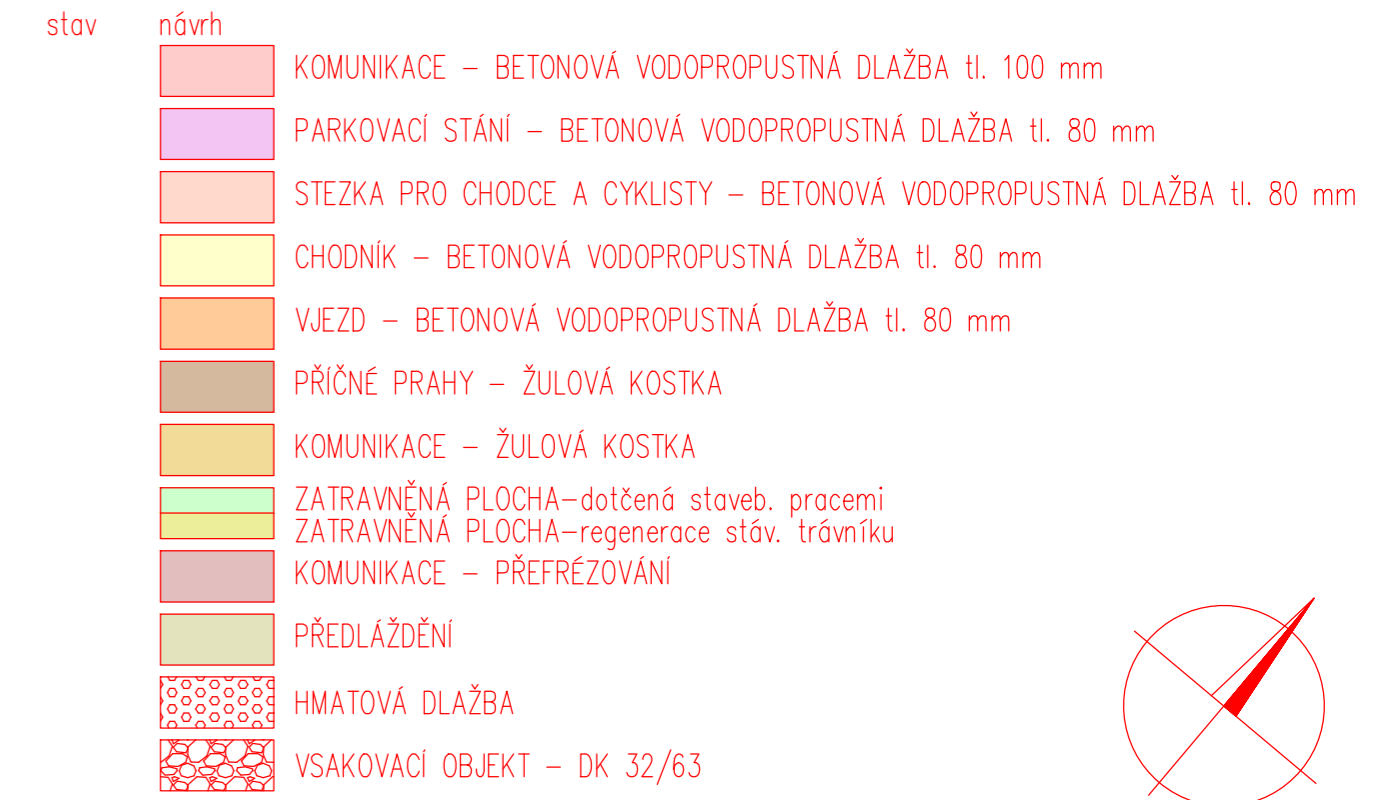

SOUŘADNICOVÝ SYSTÉM: JTSK
 VÝŠKOVÝ SYSTÉM: Balt p.v.
 POLOHA STÁVAJÍCÍCH INŽENÝRSKÝCH SÍTÍ JE INFORMATIVNÍ

VYPRACOVAL:	ZODP.PROJEKT.	KRESLIL:	VED.PROJEKCE	NELL PROJEKT s. r. o. Kvítková 3687 760 01 Zlín	
Ing. Aleš Trněný	Ing. Karel Kuchař	Ing. Aleš Trněný	Zuzana Kuchařová		
KRAJ: MORAVSKOSLEZSKÝ		K. Ú.: NOVÝ JIČÍN-HORNÍ PŘEDMĚSTÍ		FORMÁT	4xA4
STAVEBNÍK: MĚSTO NOVÝ JIČÍN				DATUM	7/2022
AKCE:				STUPEŇ	DUSP, PDPS
PARKOVIŠTĚ A CYKLOSTEZKA VE SPORTOVNÍM AREÁLU NOVÝ JIČÍN				ZAKÁZK. ČÍSLO	-/2022
OBSAH:				MĚŘÍTKO:	ČÍSLO VÝKRESU
SITUACE - OSVĚTLENÍ PŘECHODU PRO CHODCE				1:250	-

