


KOORDINAČNÍ SITUACE M 1:500

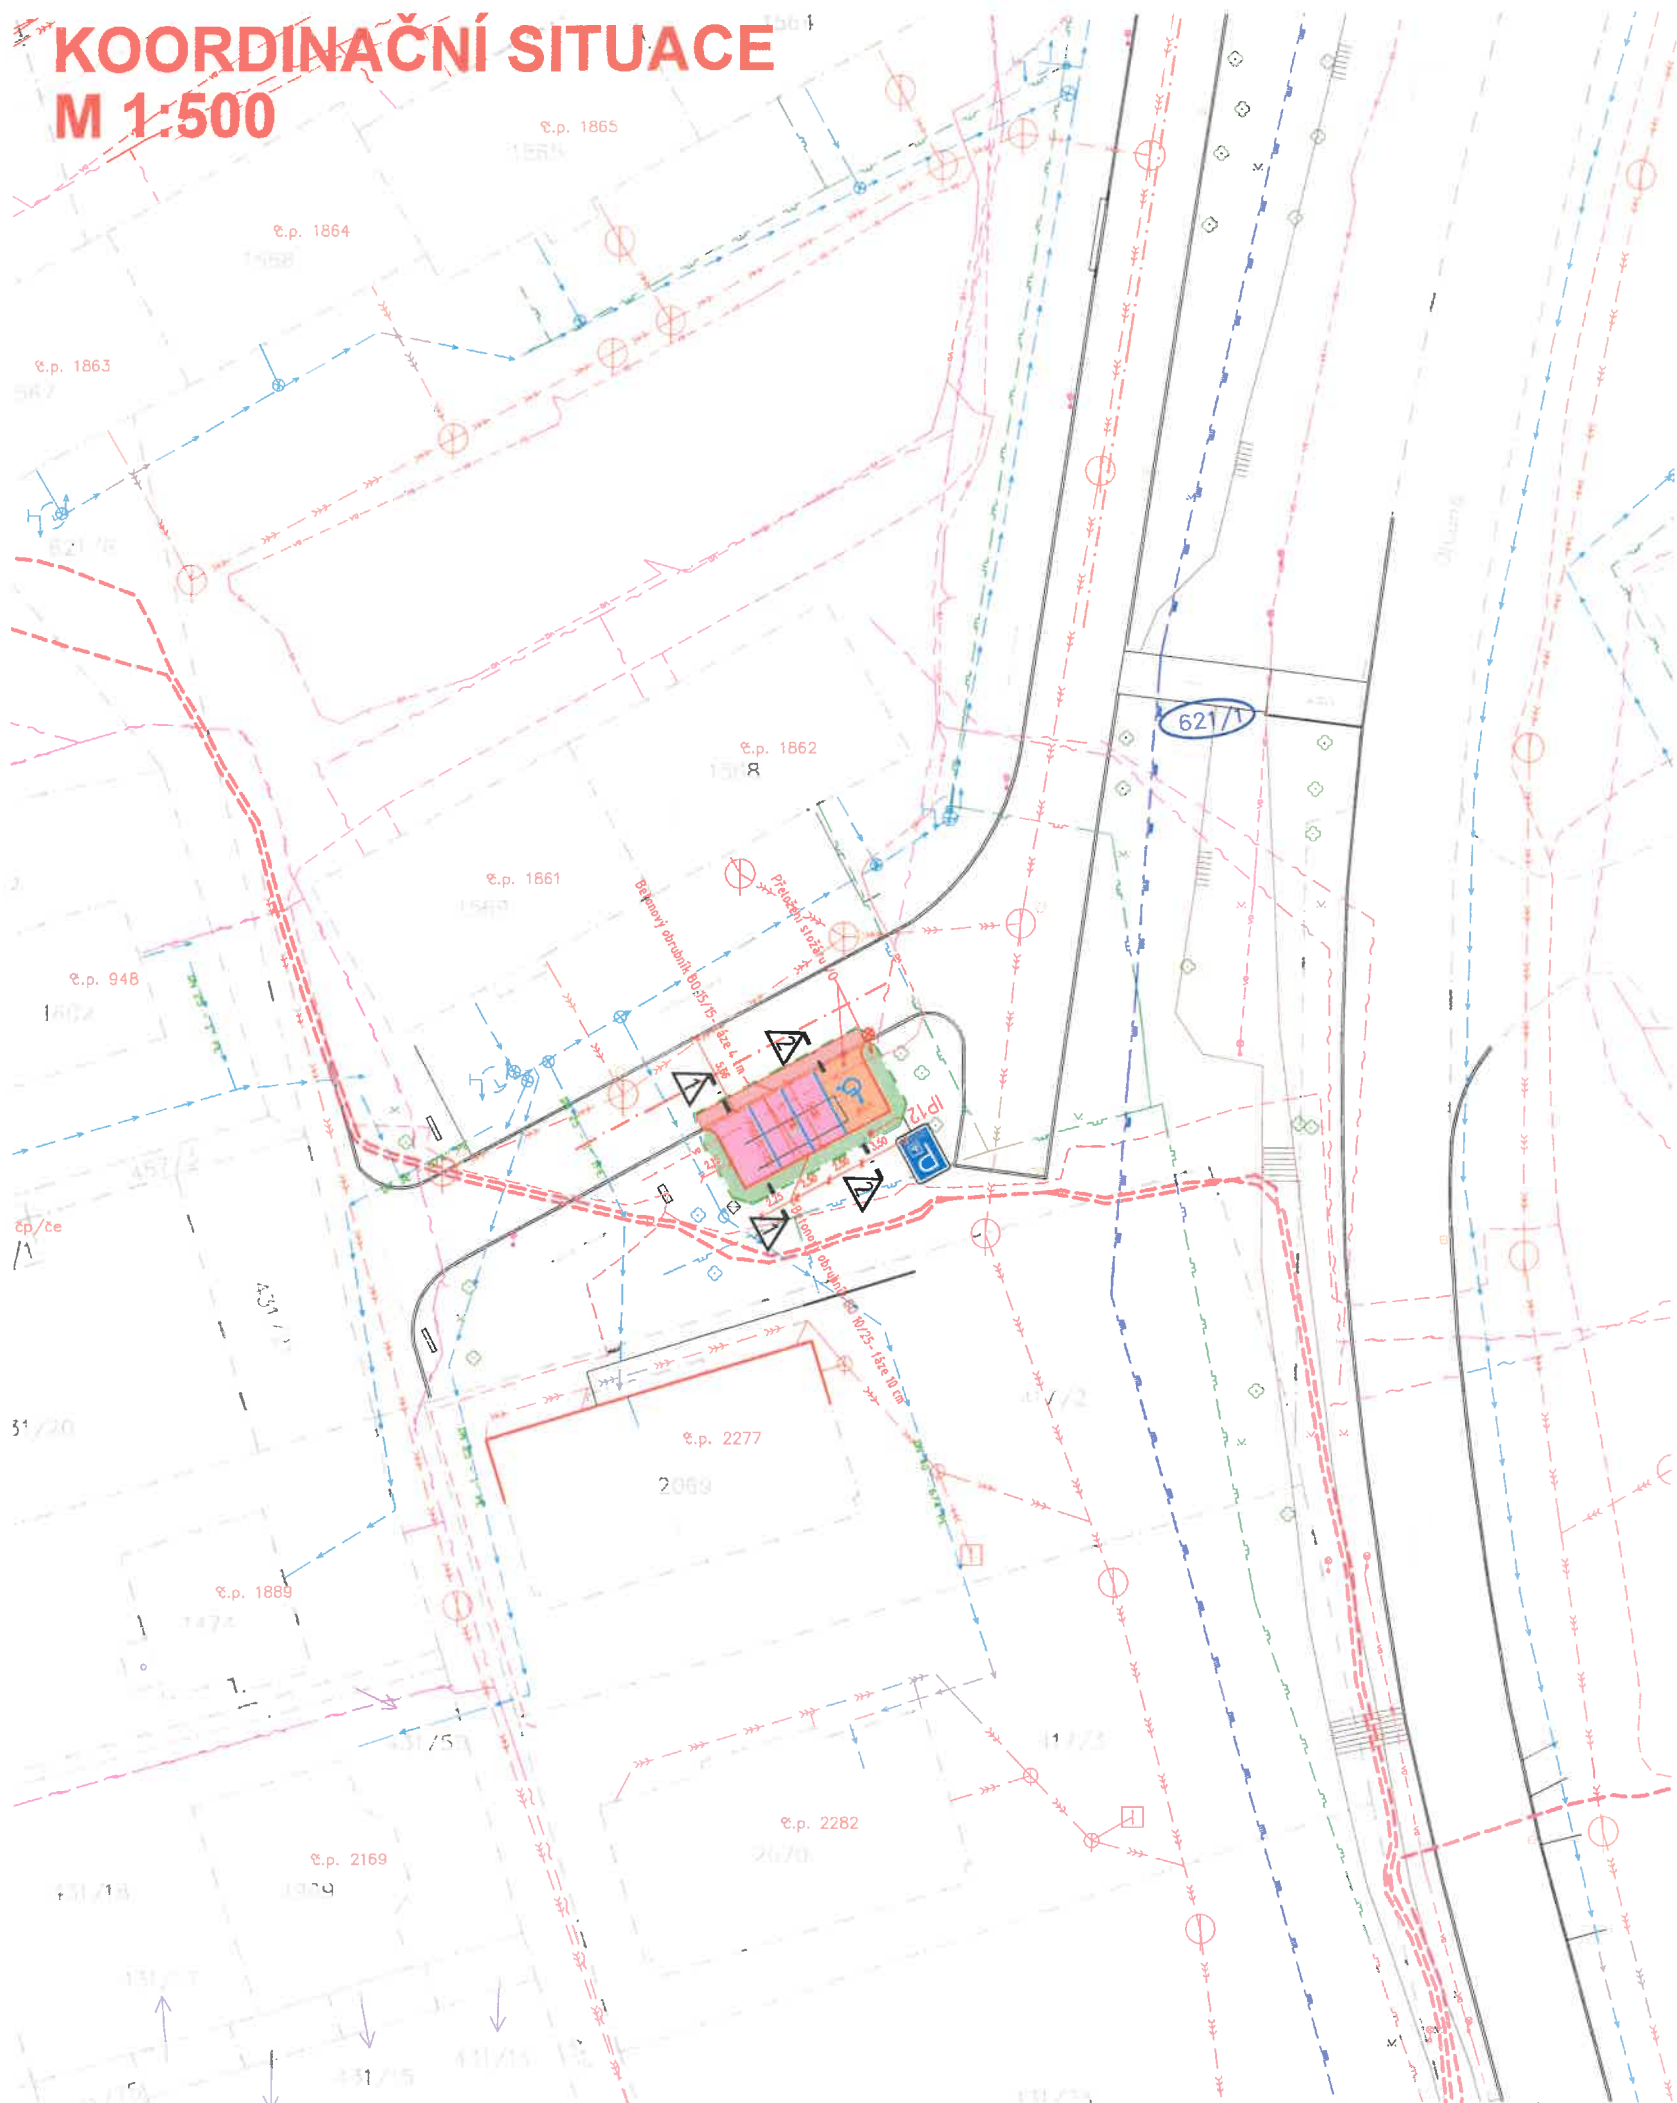

2023

LEGENDA INŽENÝRSKÝCH SÍTÍ:

stav	návrh	
—>>>—>>>—	—>>>—>>>—	KANALIZACE
—>>>—>>>—	—>>>—>>>—	VODOVOD
—>>>—>>>—	—>>>—>>>—	PLYNOVOD
—>>>—>>>—	—>>>—>>>—	PLYNOVOD- VYSOKOTLAK
—>>>—>>>—	—>>>—>>>—	DISTRIB. ROZVOD NN-VZDUŠNÝ
—>>>—>>>—	—>>>—>>>—	DISTRIB. ROZVOD NN-ZEMNÍ
—>>>—>>>—	—>>>—>>>—	DISTRIB. ROZVOD VN-VZDUŠNÝ
—>>>—>>>—	—>>>—>>>—	ROZVOD VO-ZEMNÍ
—>>>—>>>—	—>>>—>>>—	SDĚLOVACÍ KABELY-VZDUŠNÉ
—>>>—>>>—	—>>>—>>>—	SDĚLOVACÍ KABELY-ZEMNÍ
—>>>—>>>—	—>>>—>>>—	OBVOD STAVENIŠTĚ


LEGENDA OBJEKTŮ:


stav	návrh	
1	+	RODINNÉ DOMY
	+	STROMY

LEGENDA PLOCH:

stav	návrh	
		PARKOVACÍ STÁNÍ- DRENÁŽNÍ DLAŽBA, tl. 80 mm
		PARKOVACÍ STÁNÍ PRO INVALIDY- ZÁMKOVÁ DLAŽBA, tl. 80 mm
		KOMUNIKACE - PŘEFŘÉZOVÁNÍ
		ZATRAVNĚNÁ PLOCHA- dotčená stav. prac.
		BETONOVÝ OBRUBNÍK BO 10/25
		BETONOVÝ OBRUBNÍK BO 15/15

SOUŘADNICOVÝ SYSTÉM: JTSK
VÝŠKOVÝ SYSTÉM: Balt p.v.
POLOHA STÁVAJÍCÍCH INŽENÝRSKÝCH SÍTÍ JE INFORMATIVNÍ

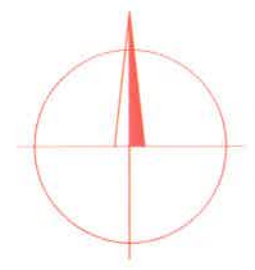

VYPRACOVAL:	ZODP.PROJEKT.	KRESLIL:	VED.PROJEKCE	NELL PROJEKT s. r. o. Kvítková 3687 760 01 Zlín	
Monika Hrušková	Ing. Karel Kuchař	Monika Hrušková	Zuzana Kuchařová		
KRAJ: MORAVSKOSLEZSKÝ		K.Ú.: NOVÝ JIČÍN-DOLNÍ PŘEDMĚSTÍ		FORMÁT	A3
STAVEBNÍK: MĚSTO NOVÝ JIČÍN				DATUM	6/2022
AKCE: PARKOVIŠTĚ NA UL. DLOUHÁ (KOMUNIKACE SMĚREM K BYTOVÝM DOMŮM Č.P. 50, 52) V NOVÉM JIČÍNĚ				STUPEŇ	DUSP
				ZAKÁZK. ČÍSLO	-/2022
OBSAH:				MĚŘÍTKO:	ČÍSLO VÝKRESU
KOORDINAČNÍ SITUACE		1:500	C.3.		