


Technologický tunel

Přívod:
CKKH-R 3 x 120 + 70 mm²
2 x UTP cat6e

V technologickém tunelu smí být
použitý zásluvky, vypínače a svítidla
s krytím min. IP65

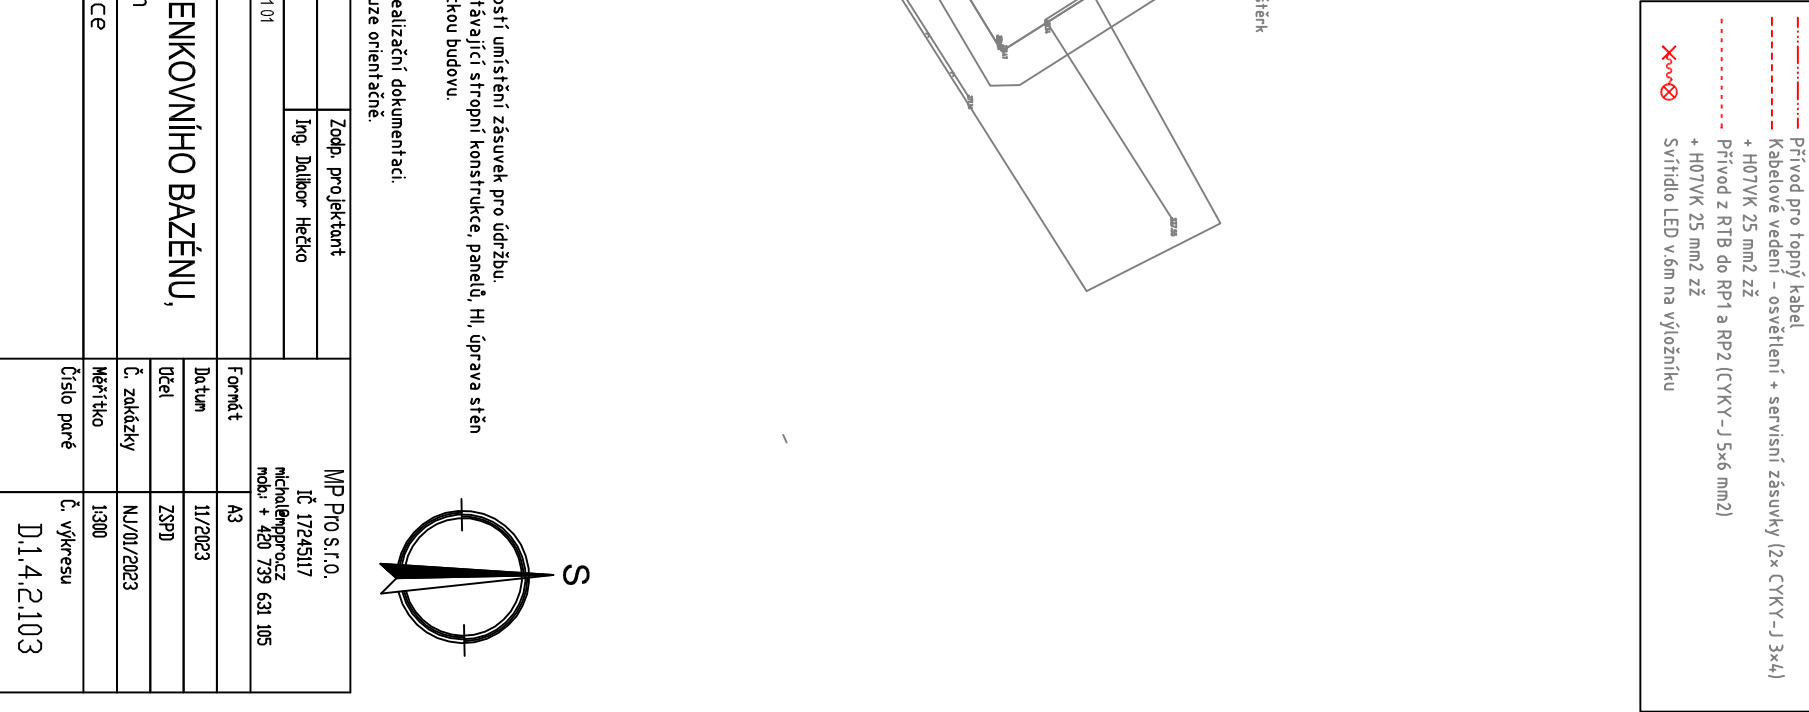

Vypracoval	Kontrádovai	MP Pro s.r.o. IČ 17245117 michal@mppro.cz mob: +420 739 631 105
Zašielik Mikšanik	Michal Paverek	
Ing. Dalibor Hečko		
Investor	Mesto Nový Jičín, Masarykovo námestí 1/1, 741 01	
Miesto stavby	Pavečský bažen, ul. Novosady 10, Nový Jičín	Formát A3
Akce	REKONSTRUKCE VENKOVNÍHO BAZÉNU, ulice Novosady 10, Nový Jičín	Datum 11/2023
		Účel ZSPD
		Č. zakázky NJ/01/2023
Část	D.1.4.4. Elektrická instalace	Měřítiko 1:300
Obsah výkresu		Č. výkresu D.1.4.2.103
Technologický tunel		