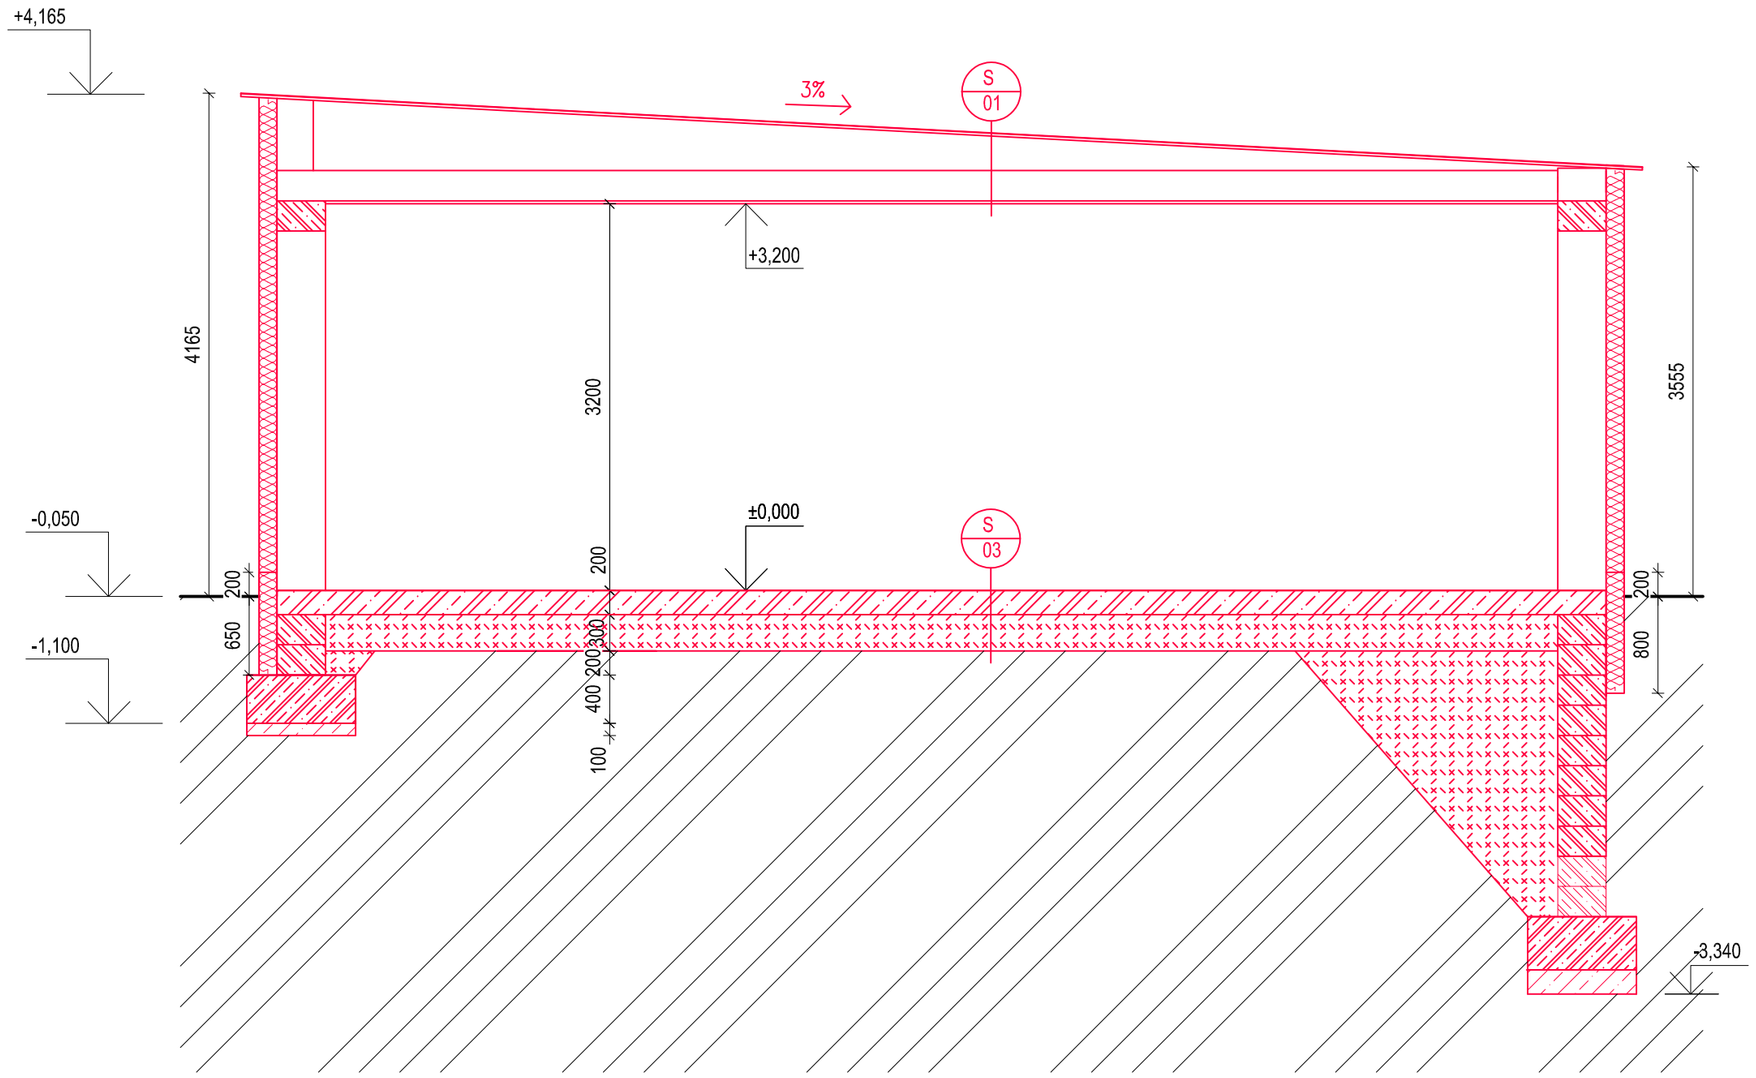

LEGENDA MATERIÁLŮ

- Nové konstrukce
- ŽB C30/37
- PB C16/20
- KAMENIVO 16 – 32 mm
- Rostlý terén

LEGENDA SKLADEB

S 01
- –hydroizolační PVC fólie
- –OSB desky tl. 22 mm
- –tepelná izolace se spádovými klíny
- –předpjaté panely – tl. 250 mm
- –vápenná omítka – tl. 25 mm

S 03
- –betonová mazanina tl. 200 mm
- –podsyp z kameniva tl. 300 mm
- –rostlý terén

Projektant	Kontroloval	Zodp. projektant	MP Pro s.r.o. IČ 172455117 michal@mppro.cz mob.: + 420 739 631 105
Ing. arch. Kristýna Vojkovská	Michal Pavelek	Ing. Dalibor Hečko	
Investor	Město Nový Jičín, Masarykovo náměstí 1/1, 741 01		
Místo stavby	Plavecký bazén, ulice Novosady 10, Nový Jičín	Formát	A2
Akce	REKONSTRUKCE VENKOVNÍHO BAZÉNU, ulice Novosady 10, Nový Jičín	Datum	11/2023
		Účel	ZSPD
		Č. zakázky	NJ/01/2023
Část	D.1.1. Architektonicko-stavební řešení	Měřítko	1:50
Obsah výkresu	ŘEZ D - D' - NOVÝ STAV	Číslo paré	Č. výkresu D.1.1.b - 108