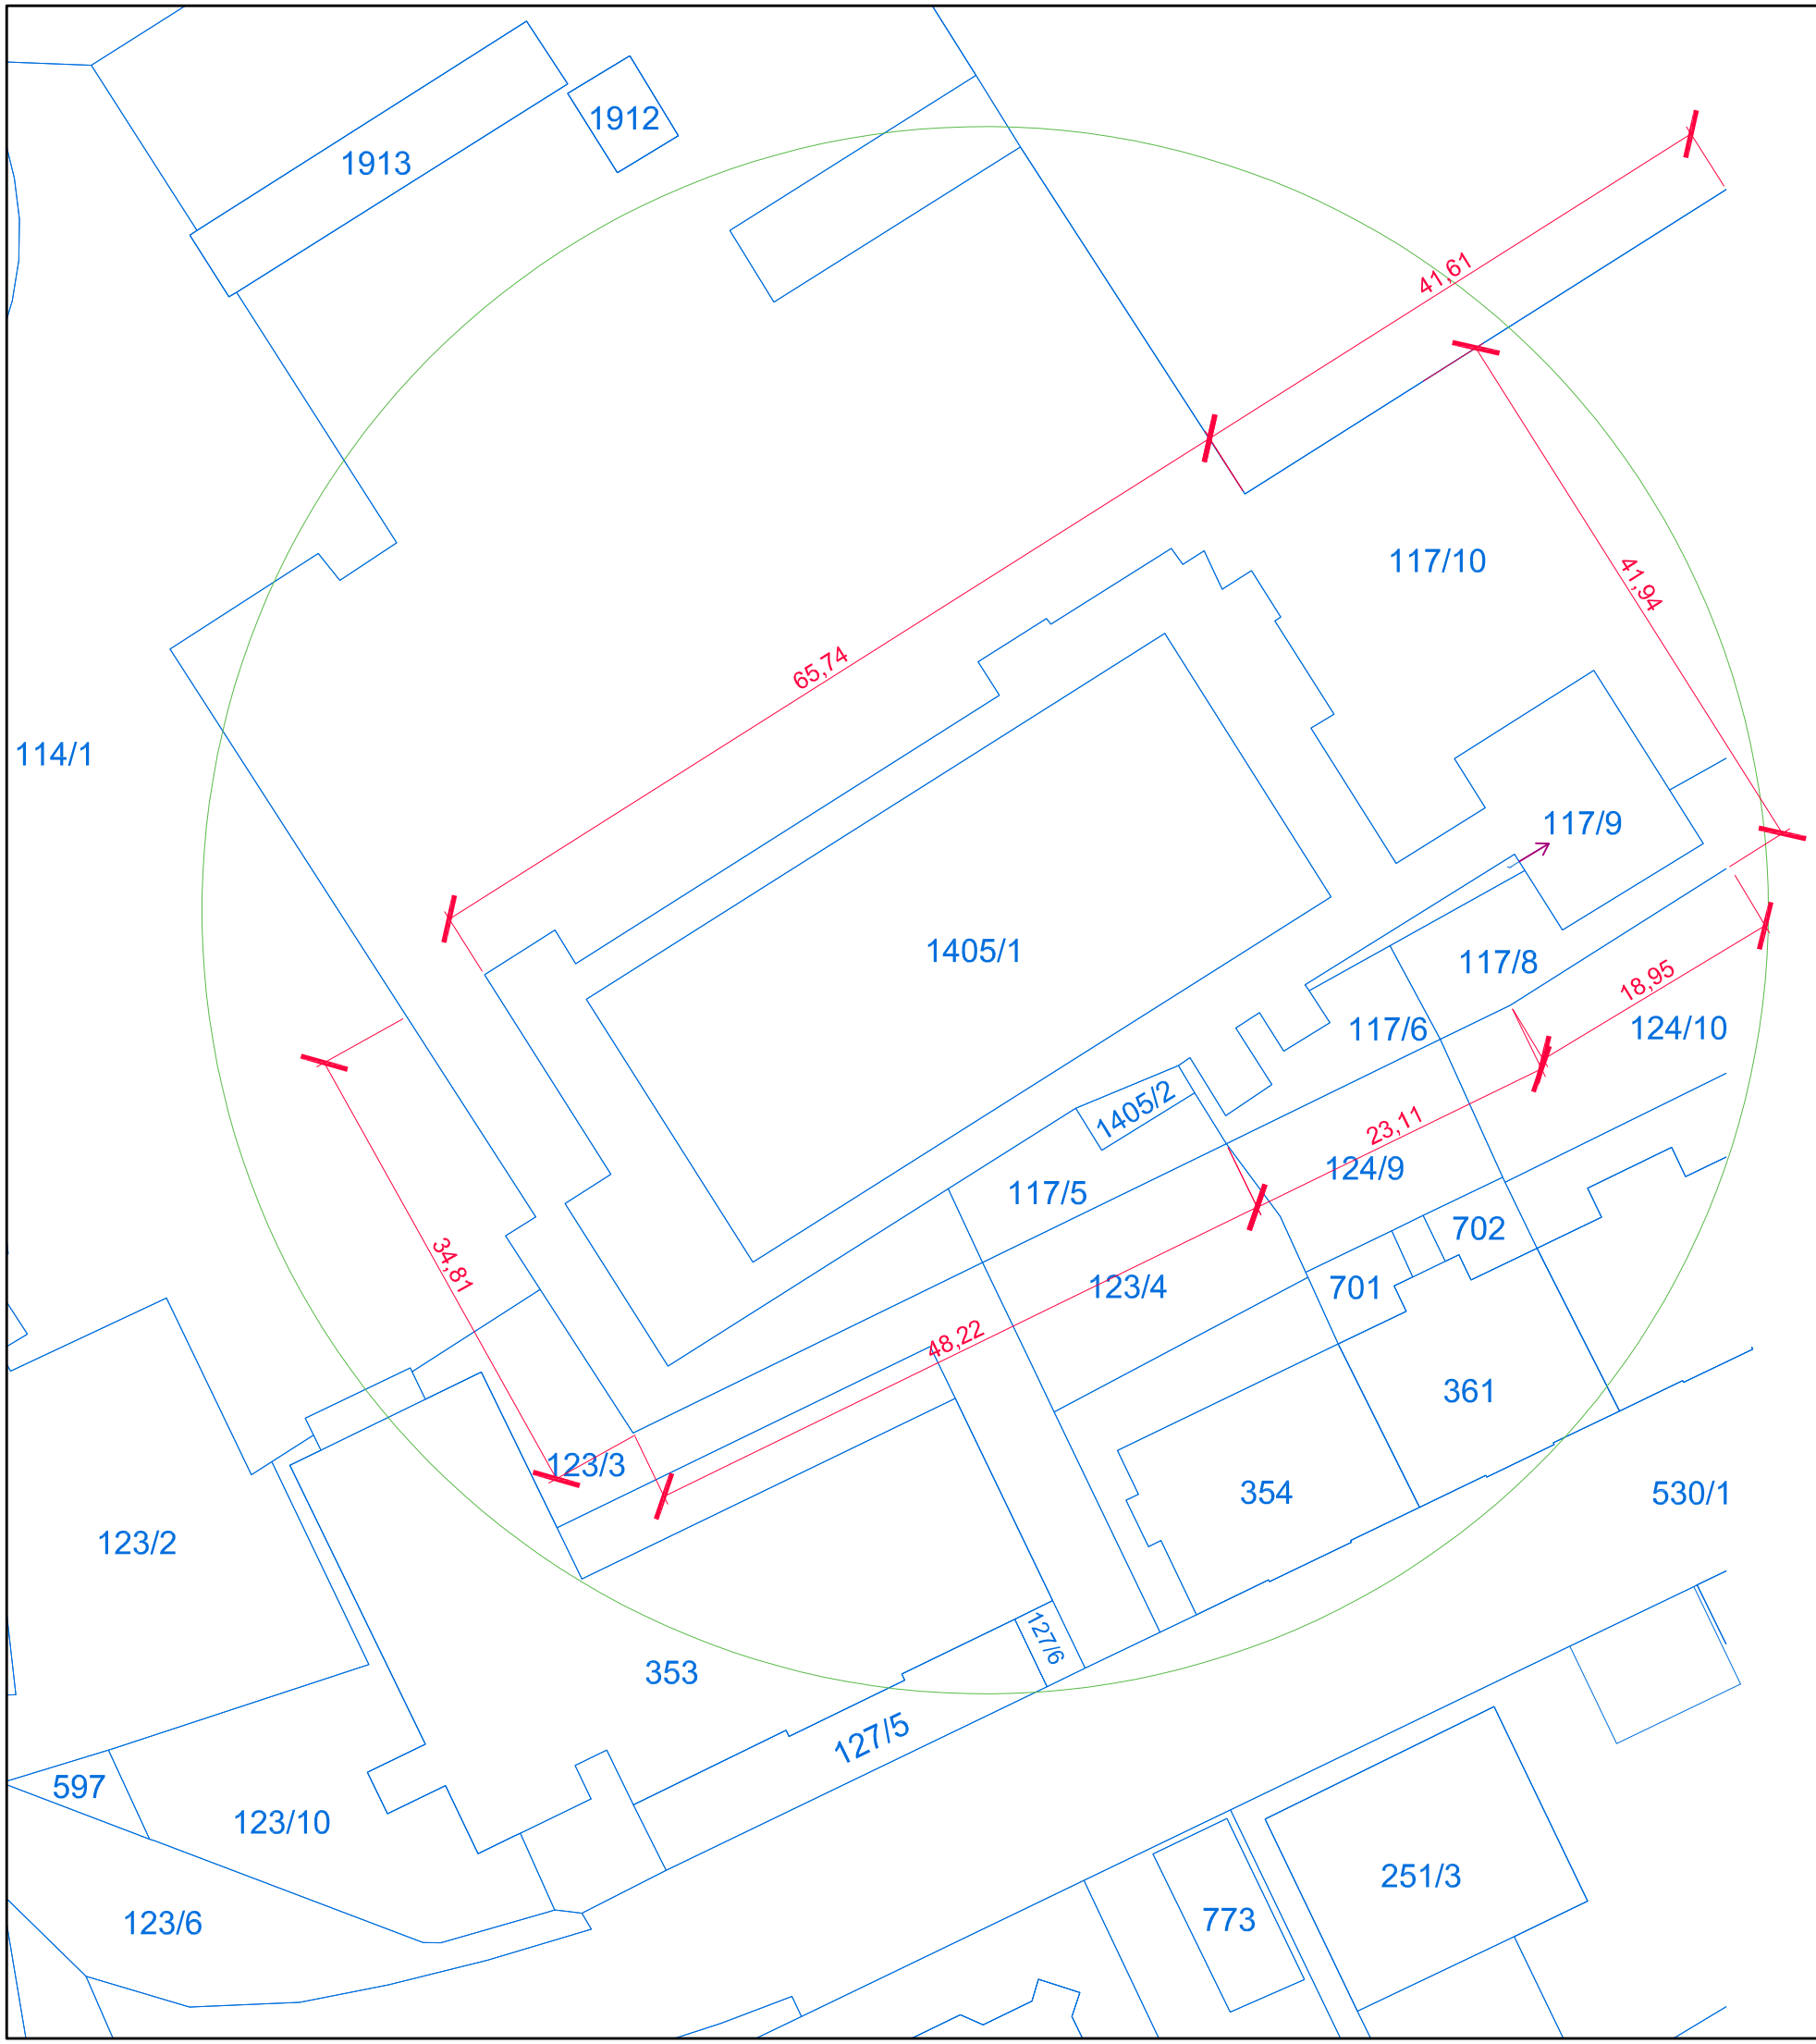

LEGENDA:

řešené území - plocha 3361 m2

mapa katastru nemovitostí

S

Projektant: Ing. arch. Kristýna Vojkovská	Kontroloval: Michal Pavelek	Zodp. projektant: Ing. Dalibor Hečko	MP Pro s.r.o. IČ 17245117 michal@mppro.cz mob.: + 420 739 631 105
Investor: Město Nový Jičín, Masarykovo náměstí 1/1, 741 01			
Místo stavby: Plavecký bazén, ul. Novosady 10, Nový Jičín			Formát: A3
Akce: REKONSTRUKCE VENKOVNÍHO BAZÉNU, ulice Novosady 10, Nový Jičín			Datum: 11/2023
			Účel: ZSPD
			Č. zakázky: NJ/01/2023
Část: C. Situační výkresy			Měřítko: 1:500
Obsah výkresu: KATASTRÁLNÍ SITUACE			Číslo paré: Č. výkresu C.2