

LEGENDA MATERIÁLŮ

Nové konstrukce

LEGENDA MÍSTNOSTÍ

Č.M	ÚČEL MÍSTNOSTI	PLOCHA m ²	OBVOD m ²	PODLAHA	STĚNY	STŘOP
1.01	TECHNOLOGICKÁ MÍSTNOST	70,47	37,40	BP	P+Š	V0
1.02	SCHODIŠTĚ	13,56	17,56	BP	P+Š	–
CELKOVÁ PLOCHA		84,03	54,96			

ÚPRAVY POVRCHŮ:

V0 Vápenná omítka
P+Š Perlinka + štuk – sanační
BP Betonová podlaha

LEGENDA

Práškový hasící přístroj s hasící schopností 21A o zároven 113B

LEGENDA :

UM UMÍNDO S OTOČEN PRO BUDEN
SFU SFINI UMÍNDOVÝ DN 40
UPB UMÍNDOVÁ STOLÁKOVÁ PÁKOVÁ BUDEN
RK15 ROKOVÝ KODOT DN 15
OK ODVOD KONDENZÁTU

LEGENDA POTRUBÍ :



— — — — — NAVRHOVANÉ PLASTOVÉ POTRUBÍ STUJENÉ PÍTNÉ VODY – PPR PN 20
— — — — — NAVRHOVANÉ PLASTOVÉ POTRUBÍ TEPLE VODY – PPR PN 20
— — — — — NAVRHOVANÉ PLASTOVÉ KANALIZAČNÍ POTRUBÍ

LEGENDA OSTATNÍ :

20x3,4 PLASTOVÉ PPR POTRUBÍ PN 20 – MĚŠÍ PROJEKT * TUDŽÁK STĚNY POTRUBÍ
iz TEPLENÁ IZOLACE POTRUBÍ – NAVRHOVÁ TEPLENÁ IZOLACE TL 6 mm (SN) A 20 mm (VN)
DN 110 DÍVENÉ KANALIZAČNÍHO PLASTOVÉHO POTRUBÍ

LEGENDA KLIMATIZACE/CHL : LEGENDA VZT :

— — — — — CU POTRUB + KOMUNIKACE, NÁPALENÍ — — — — — PŘÍVODNÍ VZT POTRUBÍ
— — — — — NÁSTĚNNÁ CHLADÍCI JEDNOTKA — — — — — ODVODNÍ VZT POTRUBÍ
— — — — — VENKOVNÍ KONDENZAČNÍ JEDNOTKA

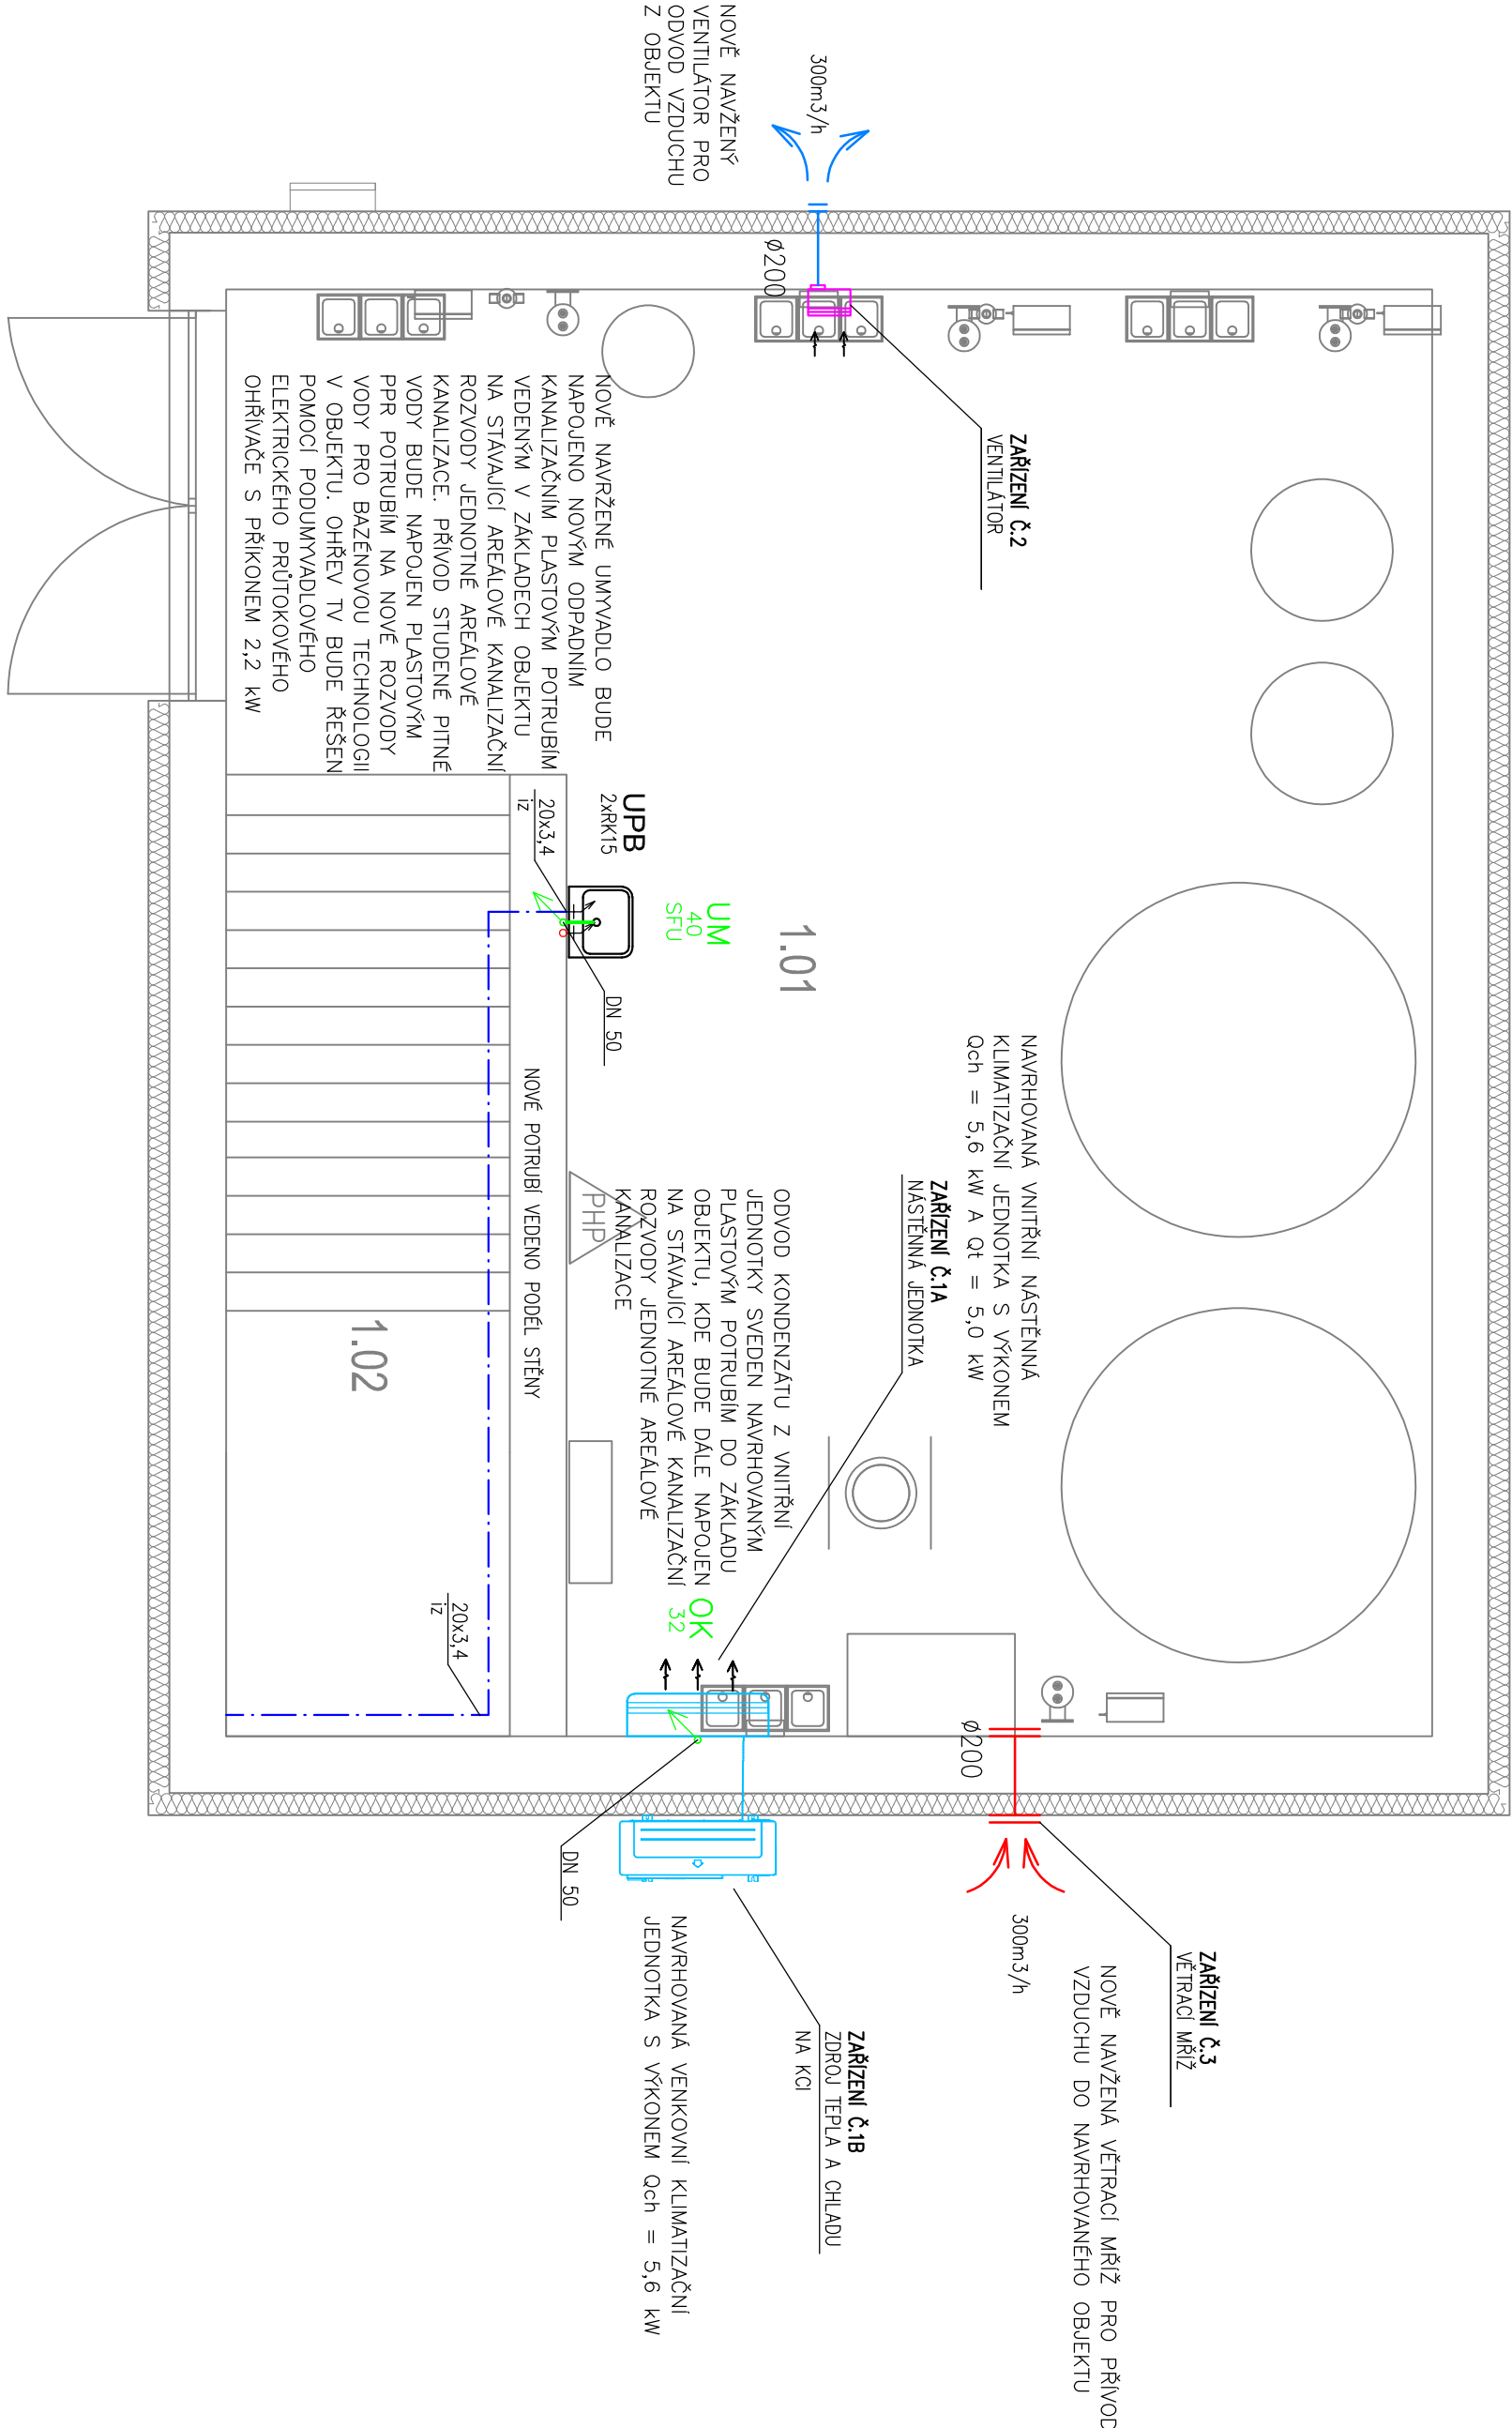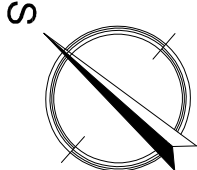

Projektant	Kontroloval	Zodp. projektant	MP Pto s.r.o. IČ 172456117 micha@mppt.cz mob.: +420 739 631 105			
Ing. arch. Kristýna Vojtková	Michal Pavlek	Ing. Dalibor Hečko				
Investor	Město Nový Jičín, Masarykovo náměstí 1/1, 741 01					
Místo stavby	Plavecký bazén, ulice Novosady 10, Nový Jičín	Formát	A2	Datum	11/2023	
Akce	REKONSTRUKCE VENKOVNÍHO BAZÉNU, ulice Novosady 10, Nový Jičín	Účel	ZSPD	Č. zakázky	NJ/01/2023	
Část	D.1.4.3.ZTI	Měřítko	1:50	Č. výkresu		
Obsah výkresu				Číslo paré		
PŮDORYS TECHNOLOGICKÉ BUDOVY - NOVÝ STAV						D.1.4.3.b - 101