



ŘEZ A-A

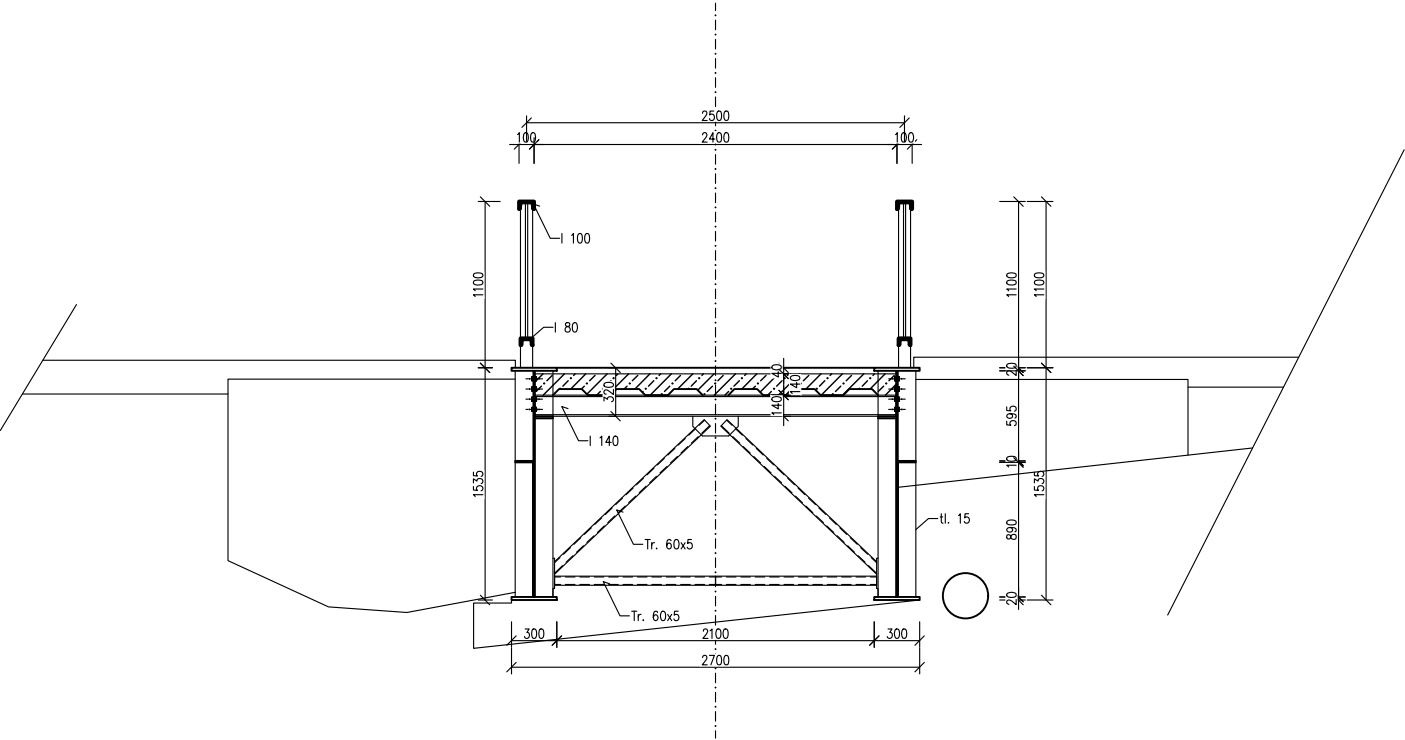

ŘEZ B-B

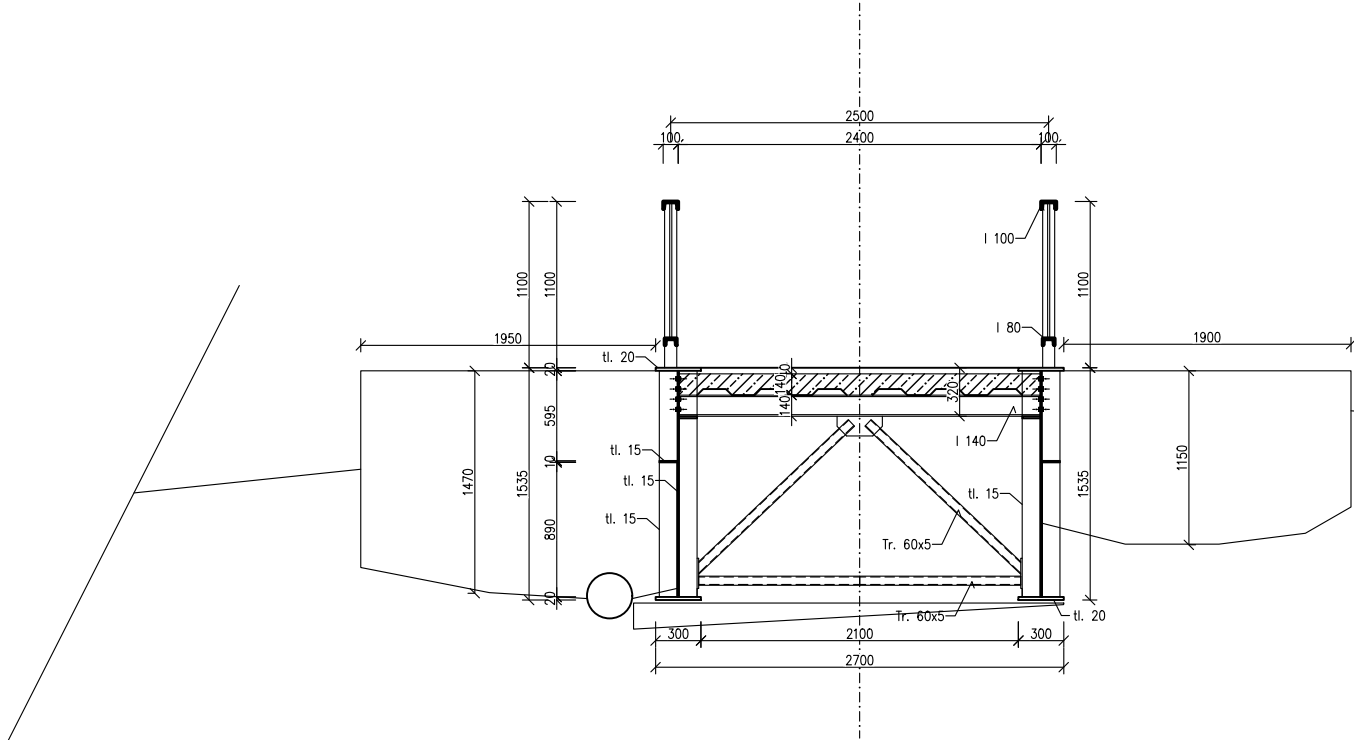

Vypracoval VSDS s.r.o.	Zodp. projektant Ing.ŠAFÁŘ Václav	Tech. kontrola		
Investor Město Nový Jičín			formát	A3
Akce Demolice lávky do areálu Střední školy technické a zemědělské, Žilina u Nového Jičína			datum	22.1.2024
			účel	
			č. zakázky	
			č. kopie	
			archivní č.	
Obsah výkresu PŘÍČNÉ ŘEZY LÁVKOU			Měřítko 1: 50	Č. výkresu D.1.2-1