



Váš dopis zn.: elektronické podání
Ze dne: 01.03.2024
Naše zna ka: RSTM/20240301-001/ES

NELL PROJEKT s.r.o.

Kvítková 3687
76001 Zlín

Vy izuje: Lukáš Dostál
Telefon: 724811149
E-mail: lukas.dostal@veolia.com
Datum: 01.03.2024

Vyjád ení k existenci sítí a za ízení na sítích
provozovaných spole ností
Veolia Energie R, a.s.

| | | |
|-------------------------------|---|----------------------------|
| Název akce: | Parkovišt na ul. Dlouhá (podél komunikace nahoru vlevo) v Novém Ji ín | |
| Lokaliza ní údaje: | Okres: | Nový Ji ín |
| | Obec: | Nový Ji ín |
| | Název k.ú.: | Nový Ji ín-Dolní P edm stí |
| Zájmové území: | Vymezeno v situaci uvedené v p íloze | |
| Kontaktní osoba: | Veronika Milí ková | |
| Kontaktní údaje: tel., e-mail | 739050096, podatelna@nellprojekt.cz | |
| Platnost vyjád ení: | 1 rok ode dne vyhotovení 01.03.2024 | |

Ve Vámi vyzna eném zájmovém území

nedojde k dot ení

za ízení ve správ Veolia Energie R, a.s. Region Morava-sektor St ed

Ve Vámi vyzna eném zájmovém území se vyjad ují také další spole nosti skupiny Veolia Energie R, a.s. Vyjád ení jsou zaevidována v samostatných dokumentech pod jednacími ísly: VPS/20240301-006/ES.

Ing. Radek Dubravský
Vedoucí sektoru
Tel.: +420 581 809 505
E-mail: radek.dubravsky@veolia.com


1. p íloha - situace

1/2

Veolia Energie ČR, a.s.

Sídlo: 28. října 3337/7, Moravská Ostrava, 702 00 Ostrava
Společnost zapsána v obchodním rejstříku vedeném Krajským soudem v Ostravě pod sp. zn. B318
IČO: 451 93 410, DIČ: CZ45193410
Tel.: +420 596 609 111, Zákaznická linka: 800 800 860
www.vecr.cz, www.veolia.cz

Držitel certifikátů: kvality dle ČSN EN ISO 9001,
environmentálního řízení dle ČSN EN ISO 14001,
bezpečnosti a ochrany zdraví při práci dle
ČSN ISO 45001, managementu hospodaření s energií
dle ČSN EN ISO 50001, protikorupčního
managementu dle ČSN ISO 37001.

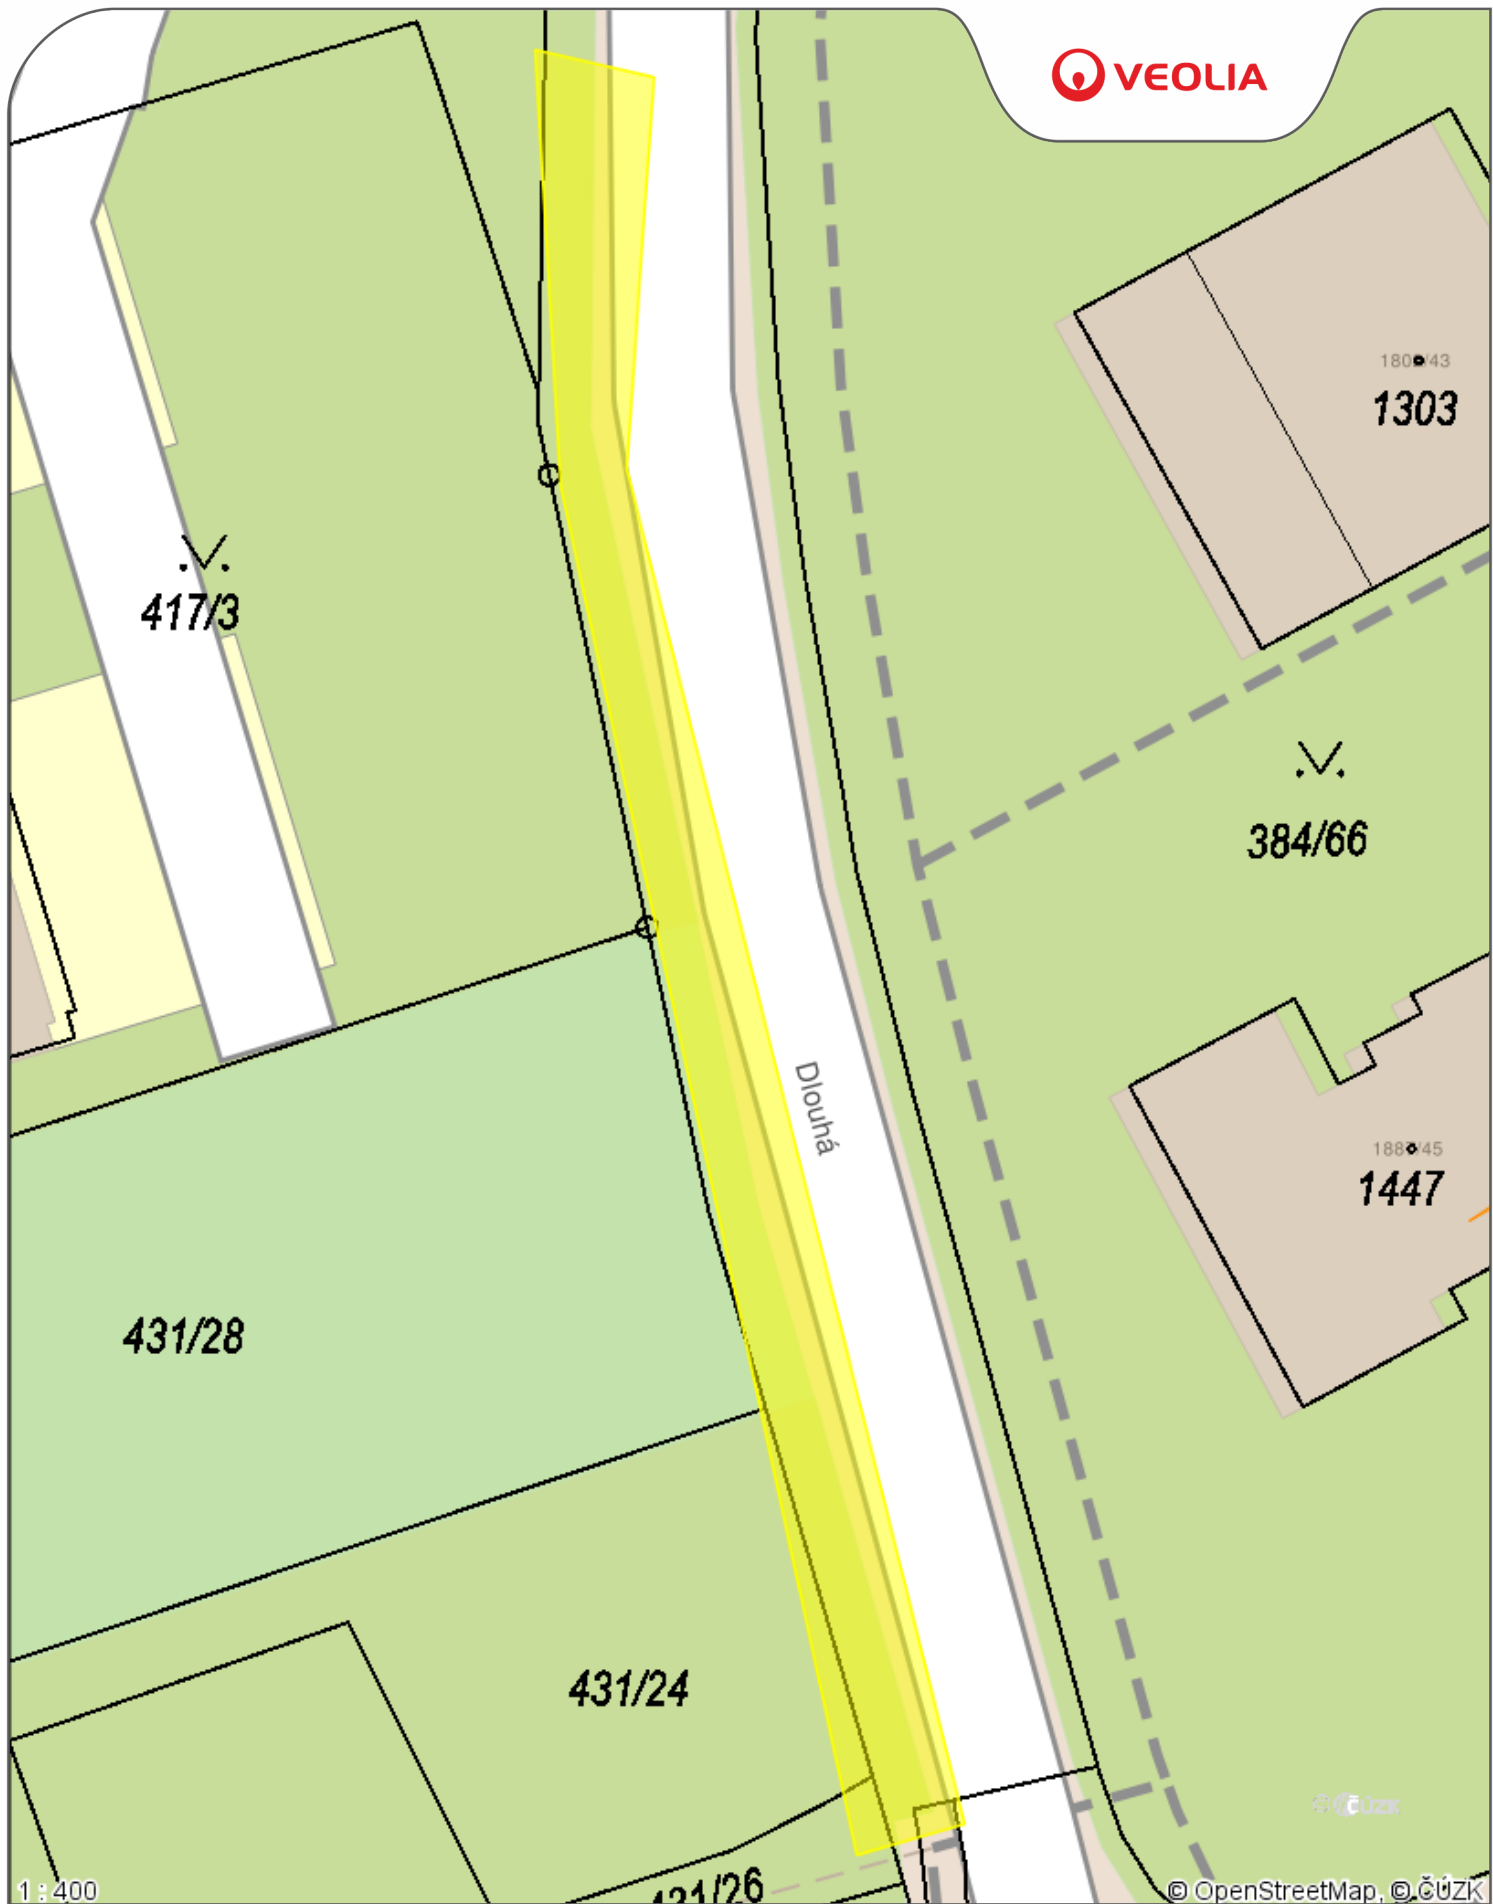






Příloha .1

Datum: **01.03.2024**

Vyřizuje: **Lukáš Dostál**

Legenda:

-  Tepelné podzemní rozvody
-  Tepelné nadzemní rozvody
-  Ostatní podzemní rozvody
-  Ostatní nadzemní rozvody
-  Stavební objekty