


VZOROVÝ PŘÍČNÝ ŘEZ A-A'

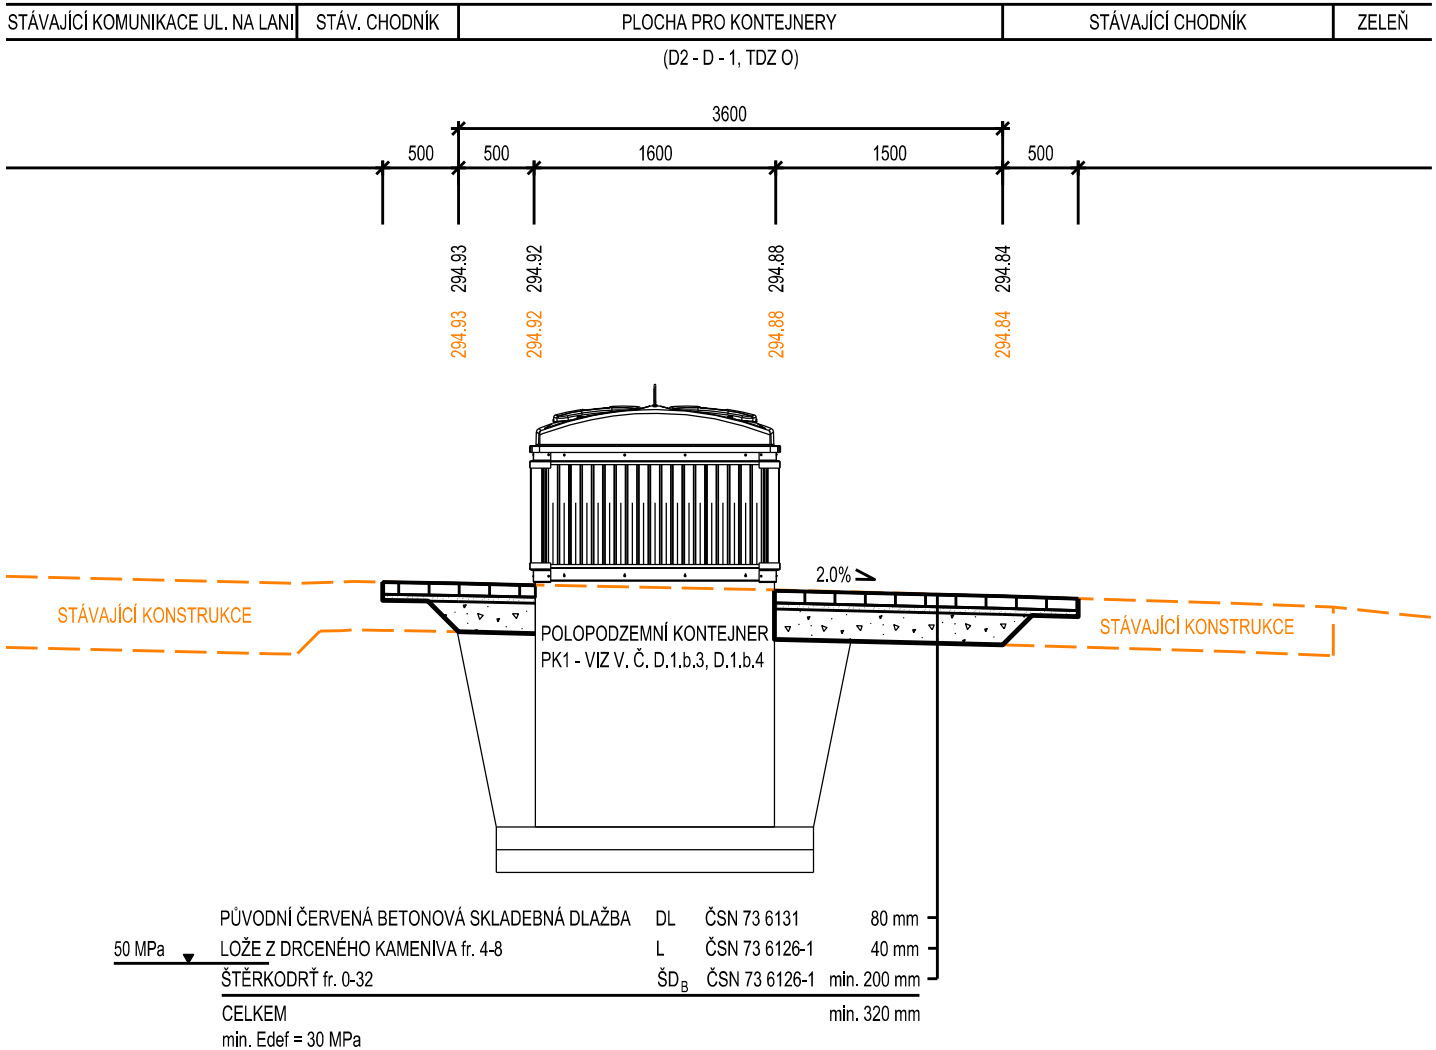

DOKUMENTACE PRO VYDÁNÍ SPOLEČNÉHO POVOLENÍ STAVBY
V ROZSAHU DOKUMENTACE PRO PROVÁDĚNÍ STAVBY

VEDOUČÍ PROJEKTU	PROJ. PROFESE	VYPRACOVAL	KAPEGO PROJEKT S.R.O.	
ing. PETR BYSTRICKÝ	ing. PETR BYSTRICKÝ	Ing. JAN PROVAZNÍK		
INVESTOR: Město Nový Jičín Masarykovo nám. 1/1, 741 01 Nový Jičín				
PROJEKTANT: KAPEGO projekt s.r.o., 28. října 1142/168, OSTRAVA				
NÁZEV AKCE: Podzemní kontejnery v Novém Jičíně I. etapa (rok 2023) - stanoviště Na Lani 265			DATUM	05/2024
			STUP.P.D.	DŮR+DSP, DPS
			ČÍS.ZAK.	
VZOROVÝ ŘEZ ZPEVNĚNOU PLOCHOU			FORMÁT	1 x A4
			MĚŘÍTKO 1:50	Č.VÝKRESU D.1.b.5