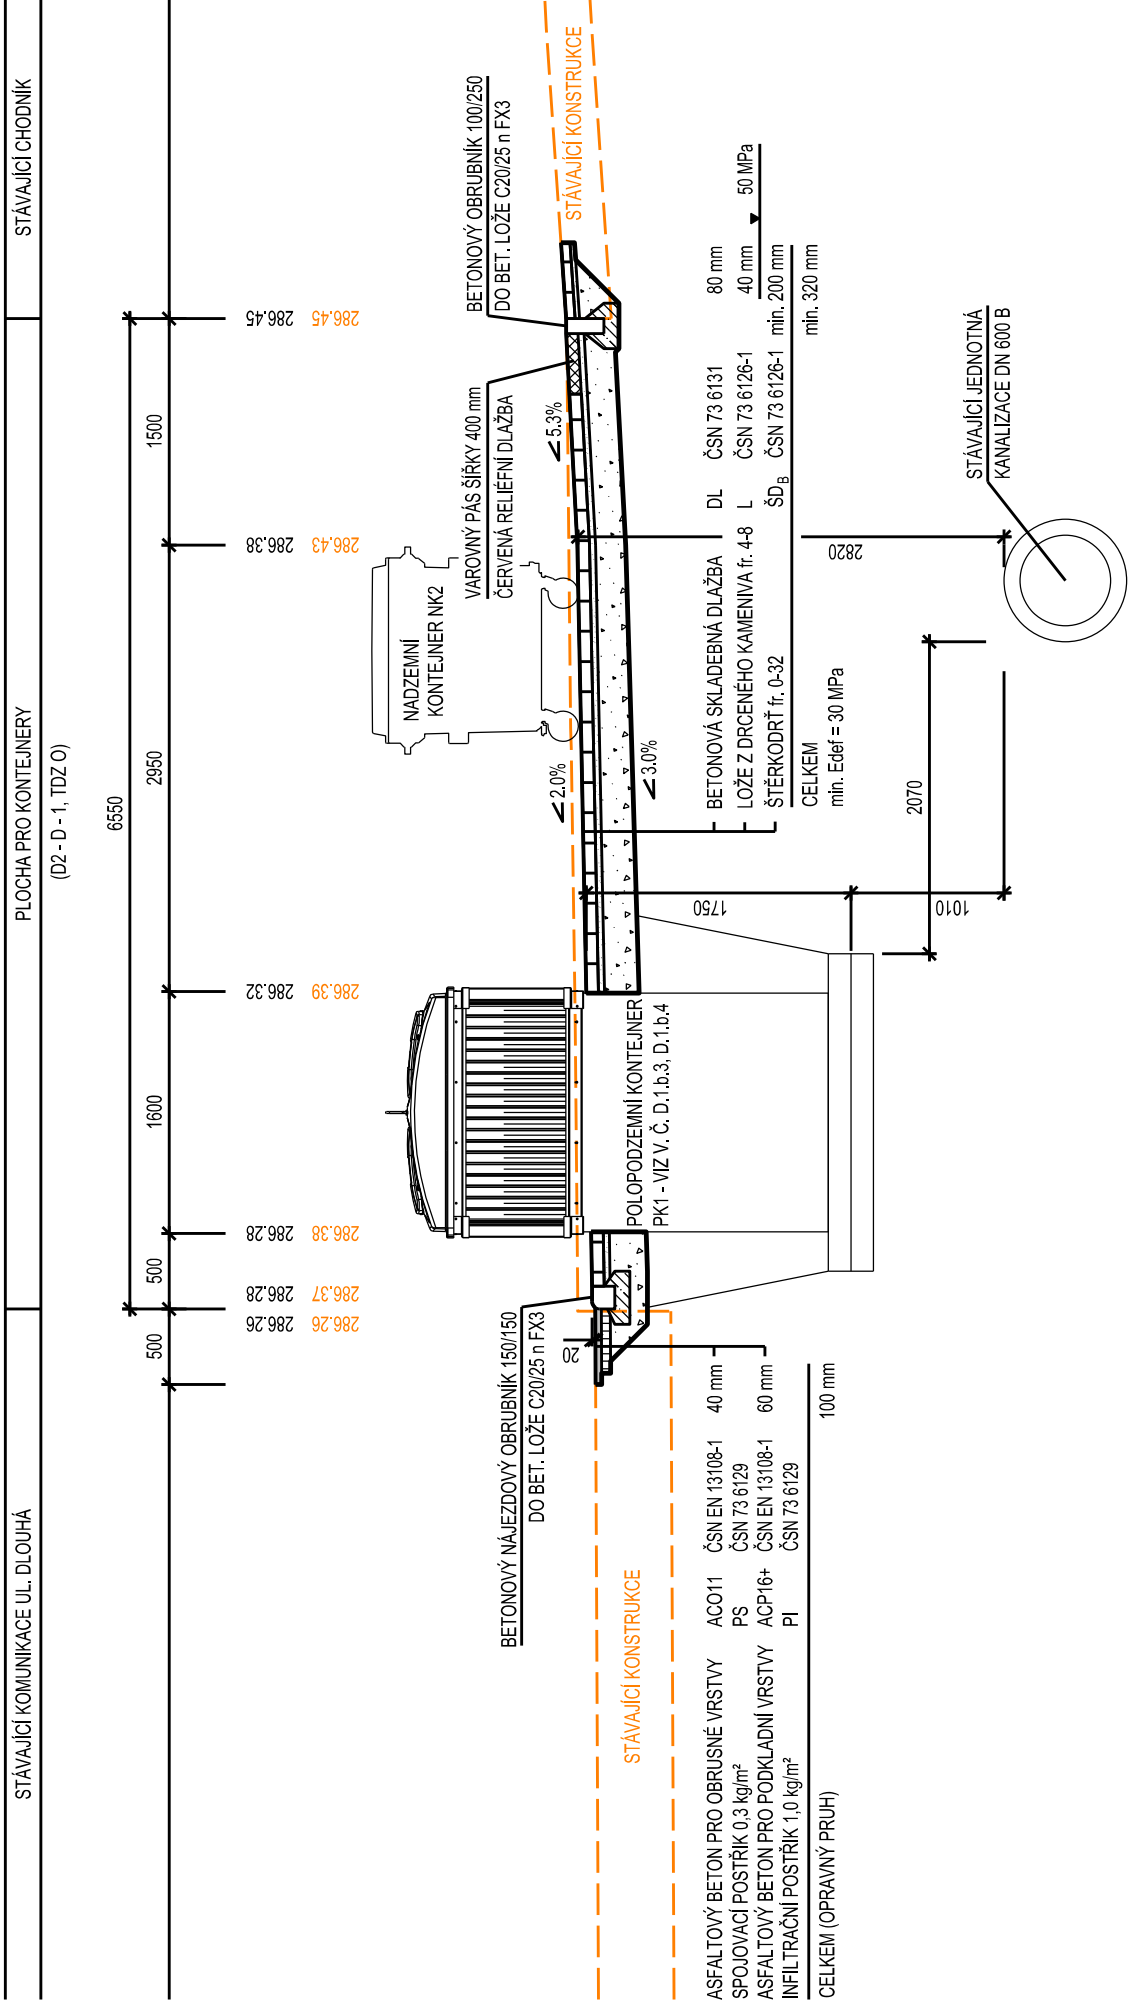


VZOROVÝ PŘÍČNÝ ŘEZ A-A'

DOKUMENTACE PRO VYDÁNÍ SPOLEČNÉHO POVOLENÍ STAVBY
V ROZSAHU DOKUMENTACE PRO PROVÁDĚNÍ STAVBY

VEDOUČÍ PROJEKTU ing. PETR BYSTRICKÝ	PROJ. PROFESE ing. PETR BYSTRICKÝ	VYPRACOVAL Ing. JAN PROVAZNÍK	KRAPEGO PROJEKT S.R.O.	
INVESTOR: Město Nový Jičín Masarykovo nám. 1/1, 741 01 Nový Jičín			DATUM 05/2024	
PROJEKTANT: KAPEGO projekt s.r.o., 28. října 1142/168, OSTRAVA			STUP. P. D. DÚR+DSP, DPS	
NÁZEV AKCE: Podzemní kontejnery v Novém Jičíně I. etapa (rok 2023) - stanoviště Dlouhá 1			ČÍS. ZAK.	
VZOROVÝ ŘEZ ZPEVNĚNOU PLOCHOU			FORMÁT 2 x A4	
			MĚŘÍTKO 1:50	Č. VÝKRESU D.1.b.5