


PŮDORYS 3.NP M. 1:100

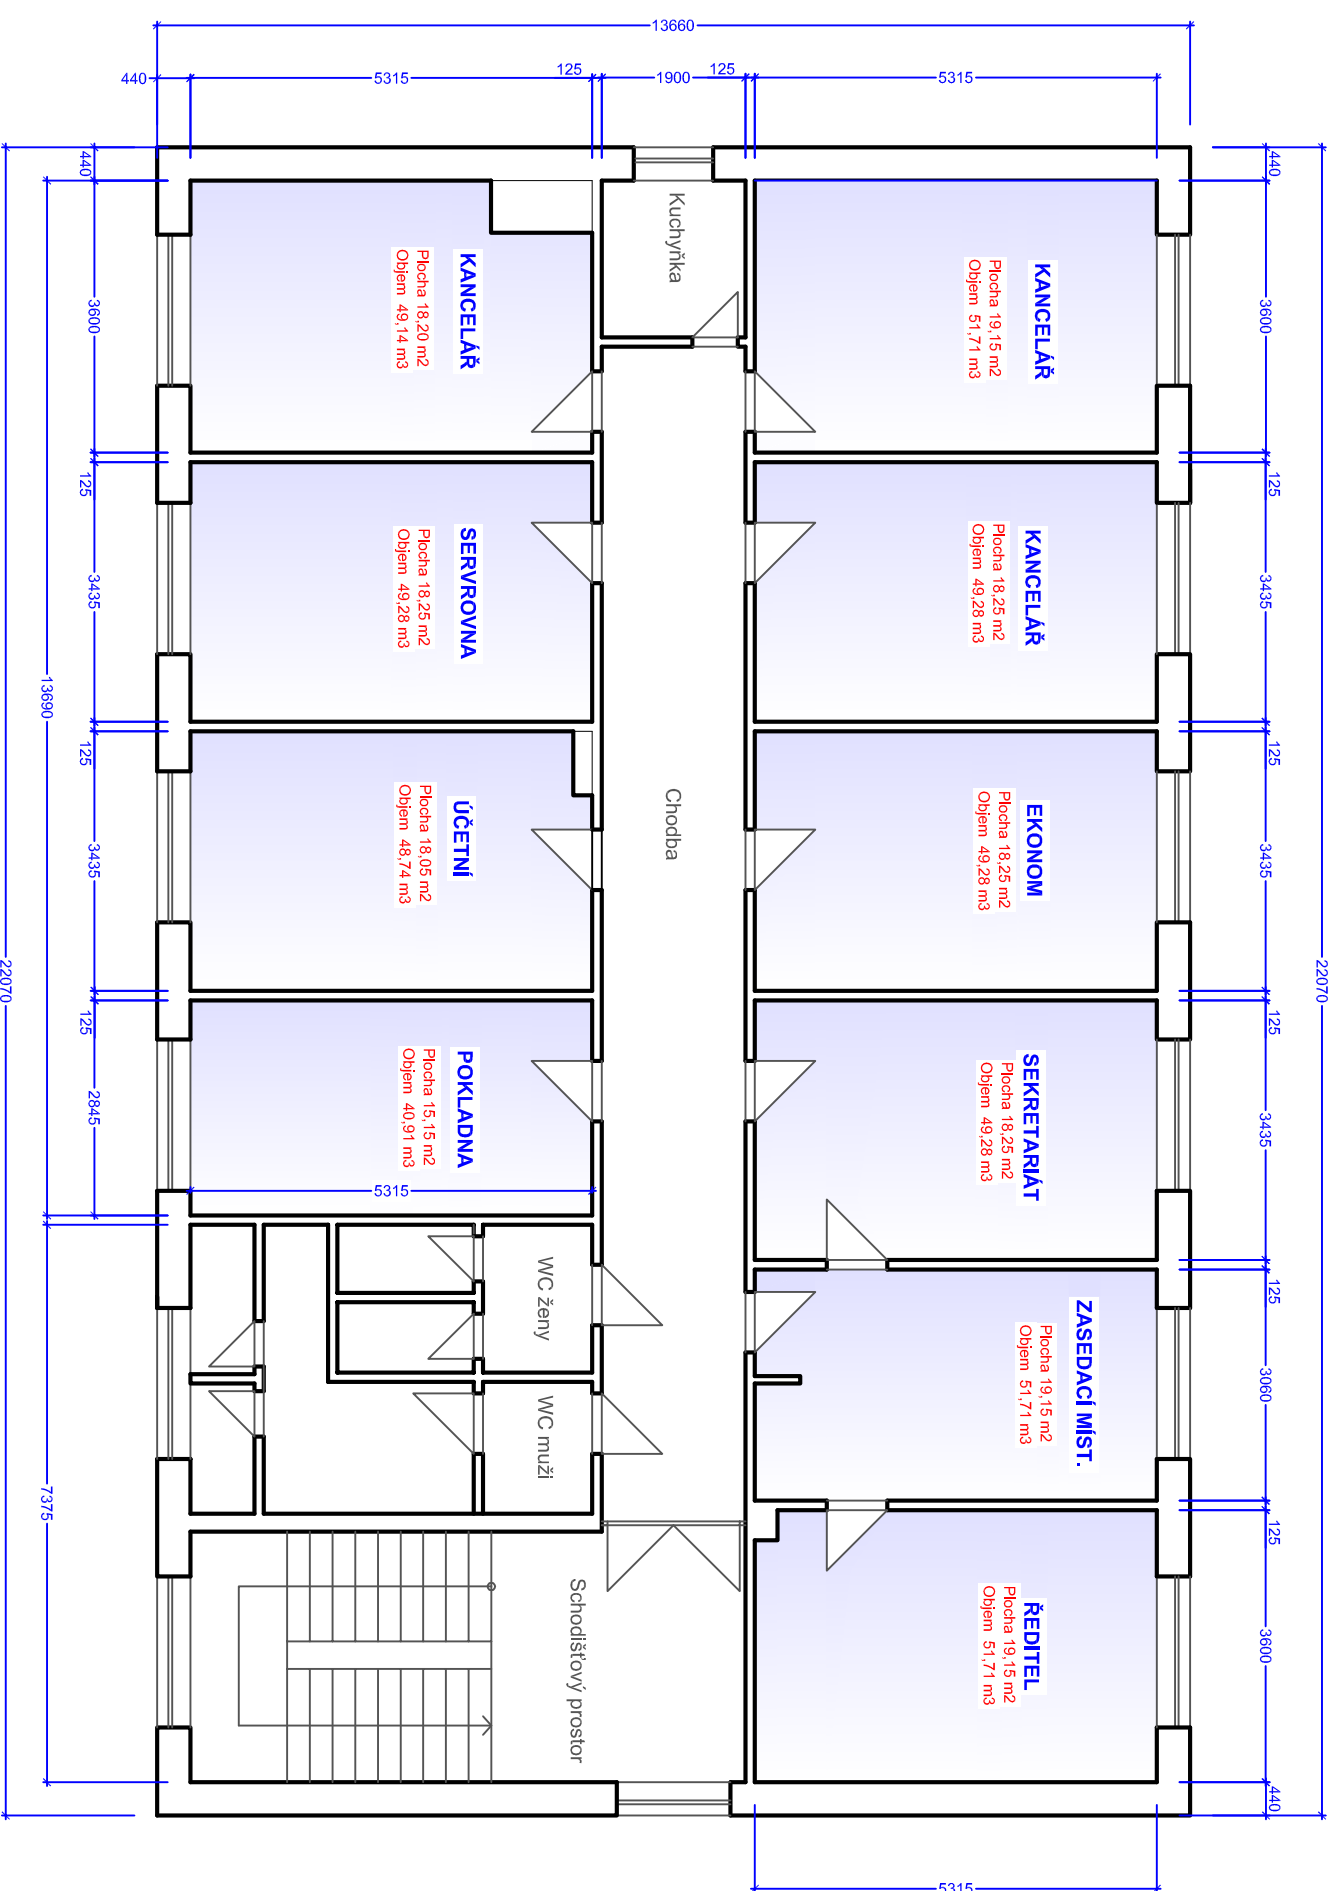

KLIMATIZOVANÉ MÍSTNOSTI



**Technické služby města Nového Jičína,
příspěvková organizace**

Suvorova 909/114

741 01 Nový Jičín