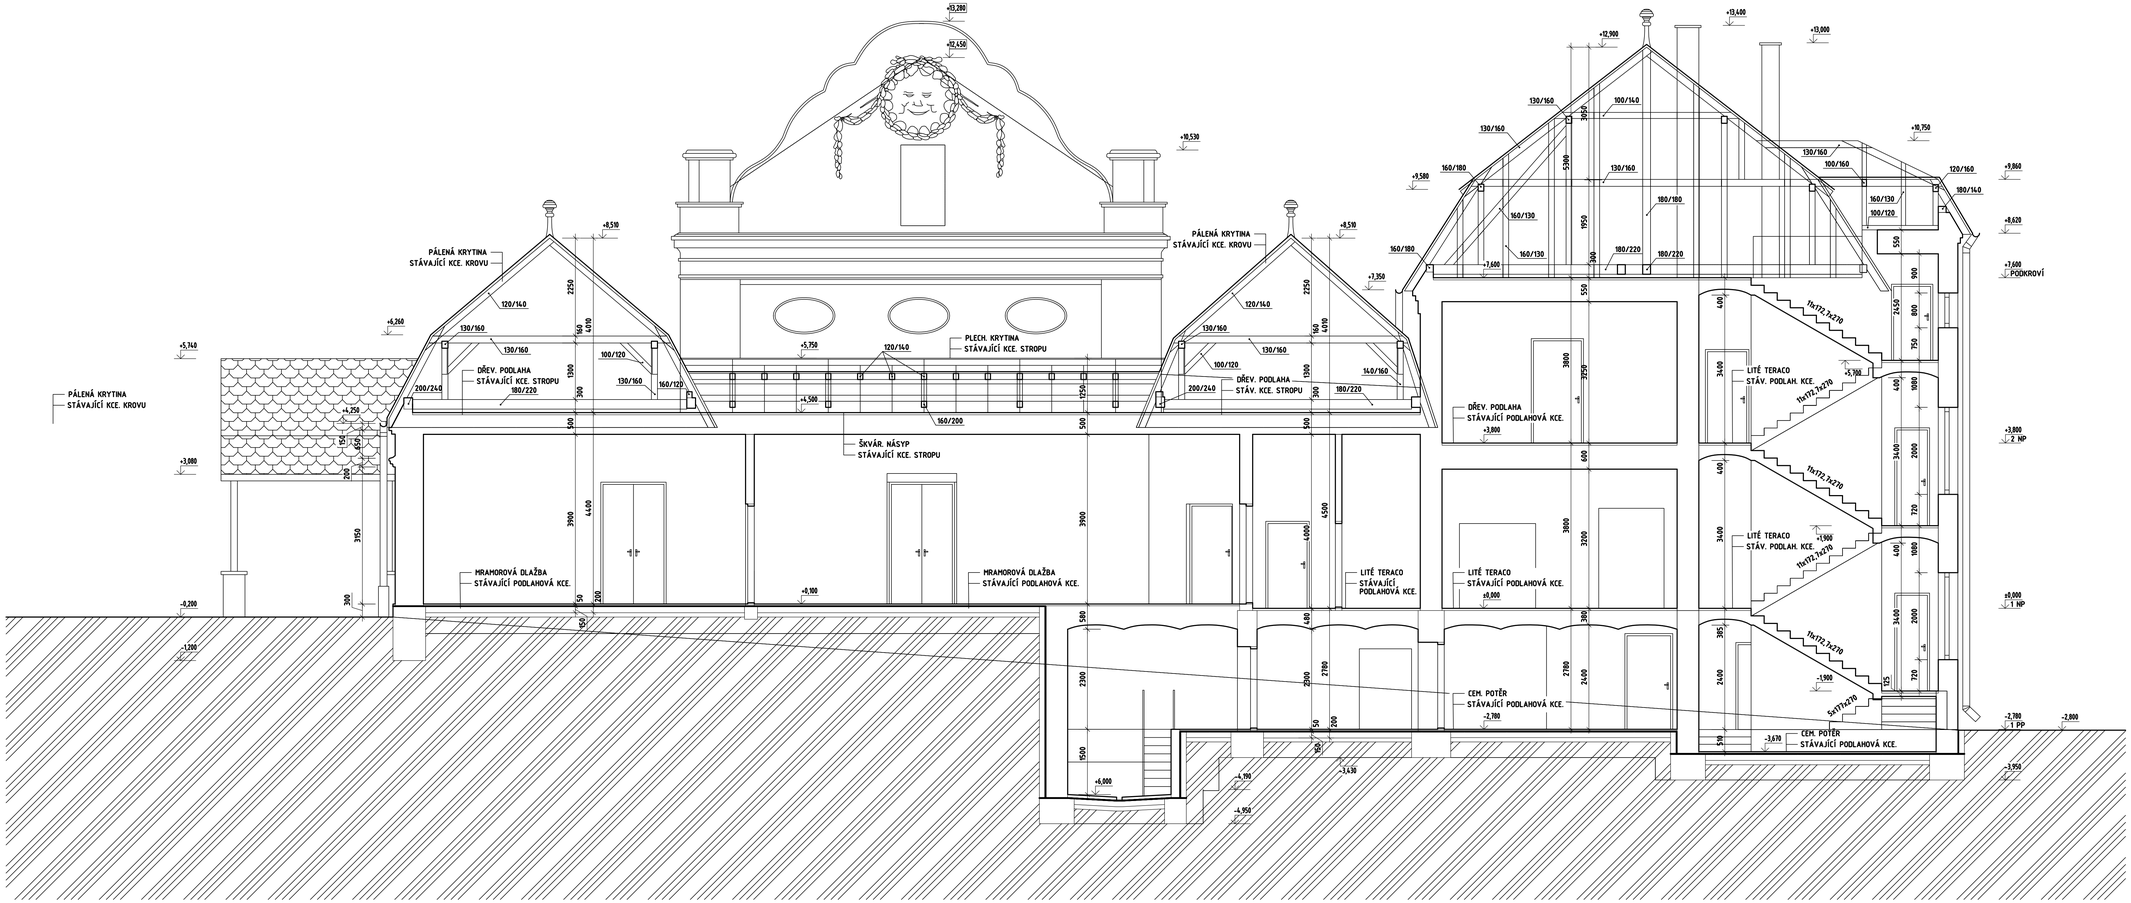

ZAMĚŘIL	VYPRACOVAL	KRESLIL	KRESLIL	
Jindřich Kudlík		ing. Milan Kořaf	ing. Jan Stuchlík	
investor: Město Nový Jičín, (odbor rozvoje a investic), Masarykovo náměstí 1/1, Nový Jičín				
kraj: Moravskoslezský	okres: Nový Jičín	místo Nový Jičín		stupeň: DOKUMENTACE SKUTEČNÉHO ZAMĚŘENÍ BUDOVY
akce	Restaurace Nové Slunce Nový Jičín, Husova 3			formát
				datum 06.2024
objekt				měřítko 1:50
obsah	Řez A-A			výkres číslo S/05 část