



POHLED JIHOZÁPADNÍ

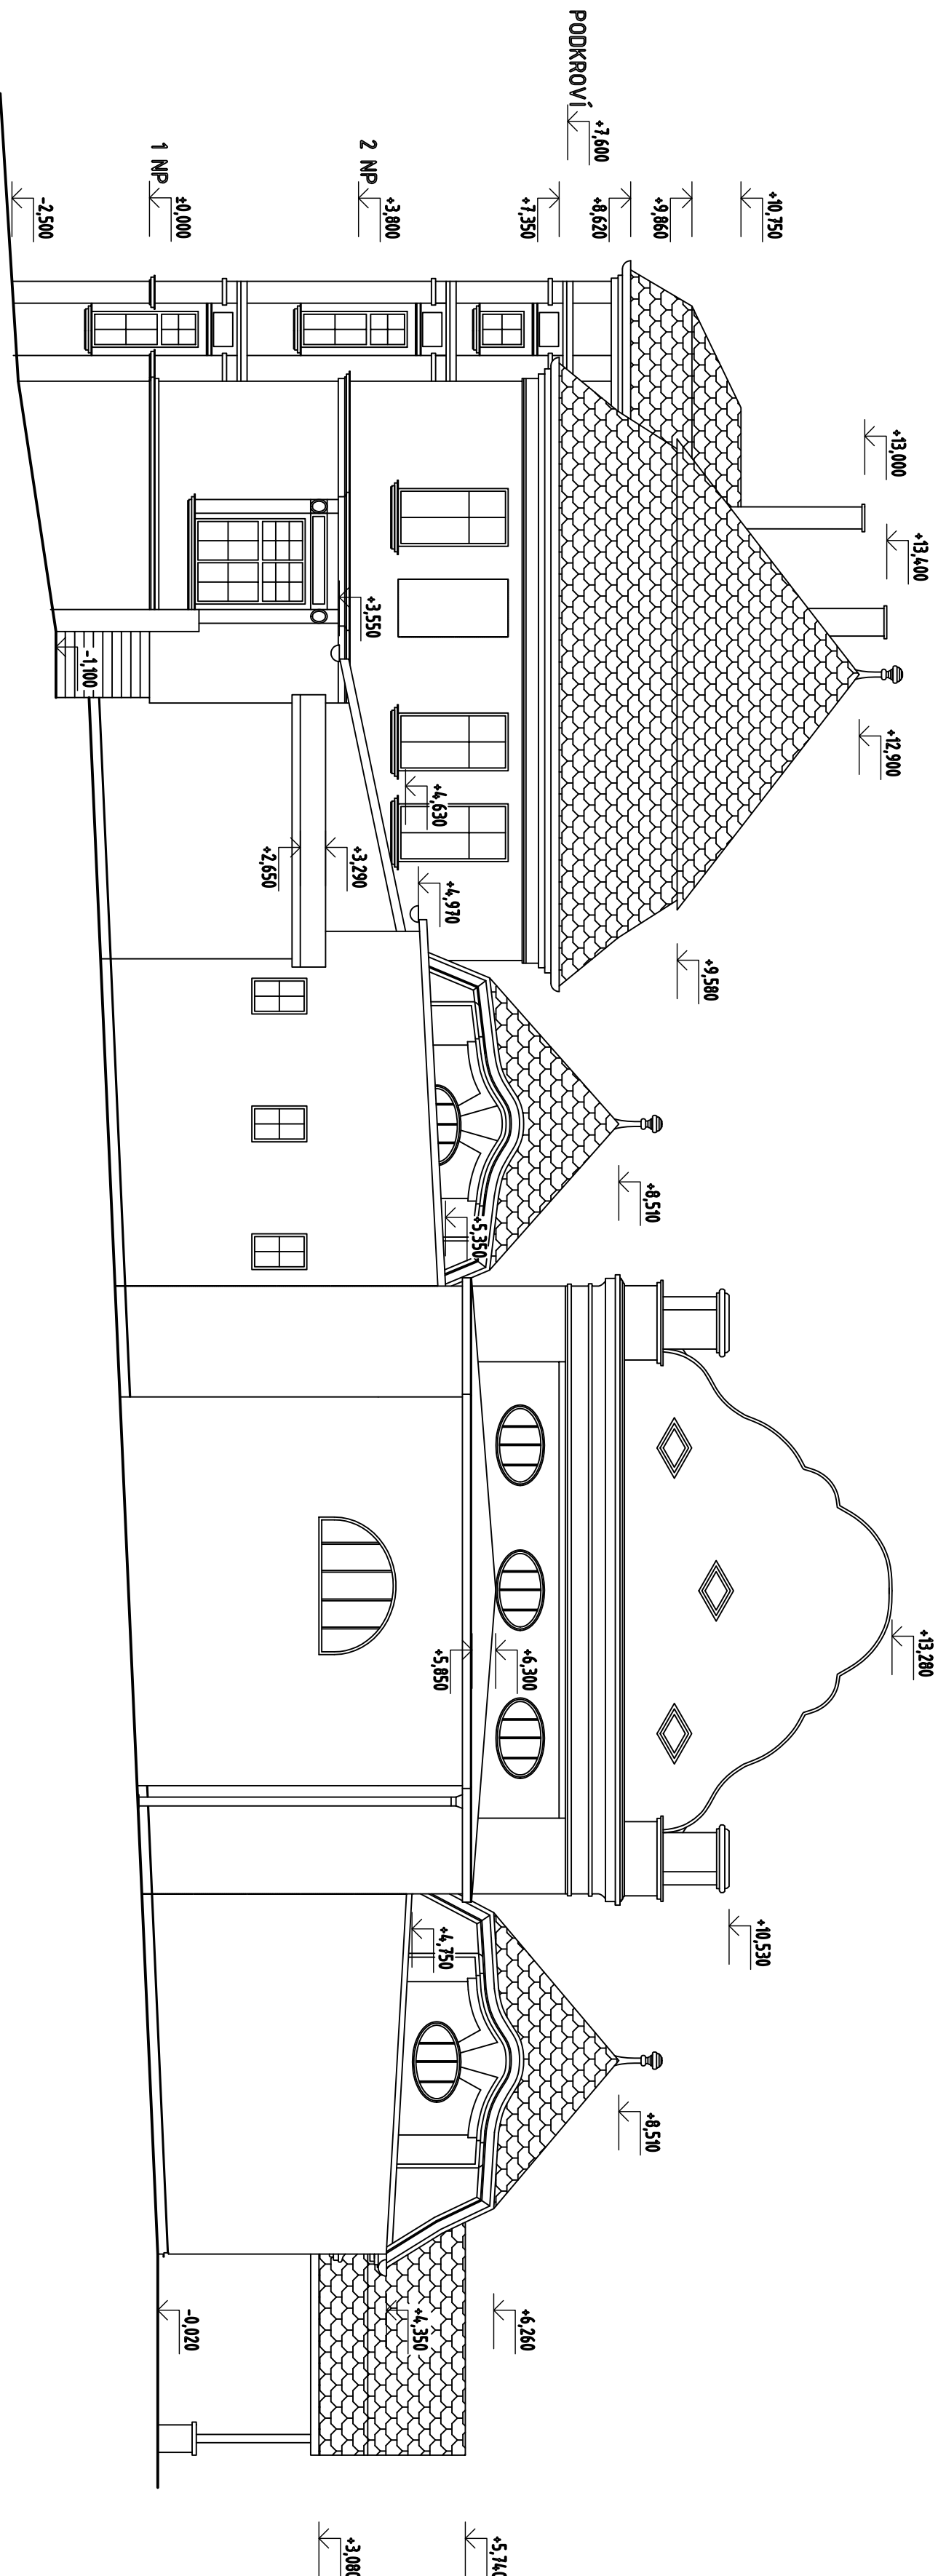

POHLED JIHOVÝCHODNÍ

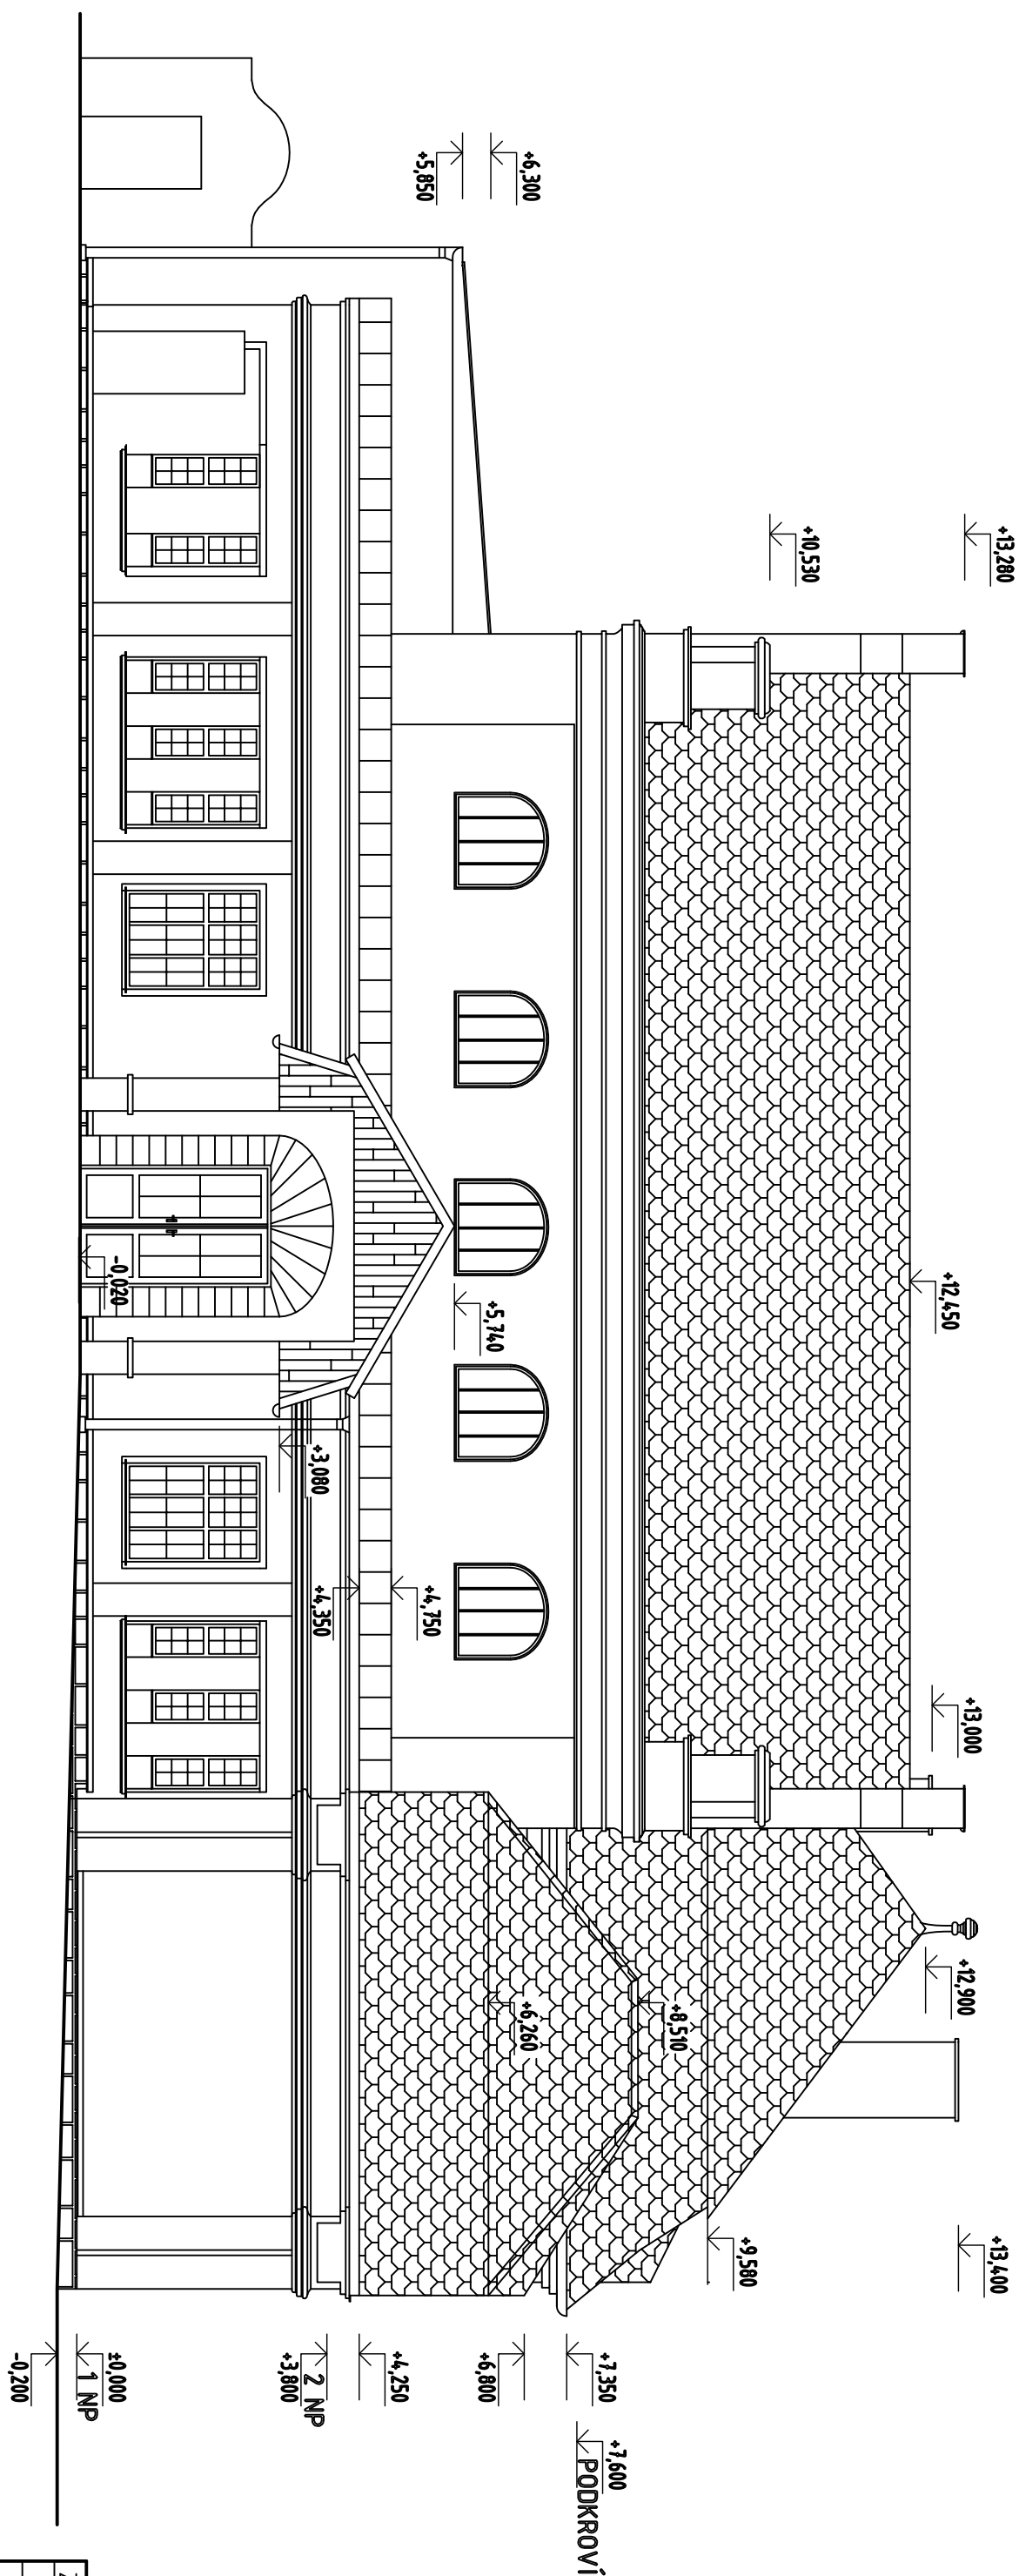

investor: Město Nový Jičín, (dobro rozvoje a investic), Masarykovo náměstí 1/1, Nový Jičín			
kraj: Moravskoslezský	okres: Nový Jičín	místo Nový Jičín	
okce	Restaurace Nové Slunce Nový Jičín, Husova 3		
objekt			
obsah	Pohled jihovýchodní a jihozápadní		
stupeň: DOKUMENTACE SKUTEČNÉHO ZAMĚŘENÍ BUDOVY			
formát			
datum 06.2024			
měřítko 1:100			
výřez číslo S/08		část	