


VZOROVÝ ŘEZ 4

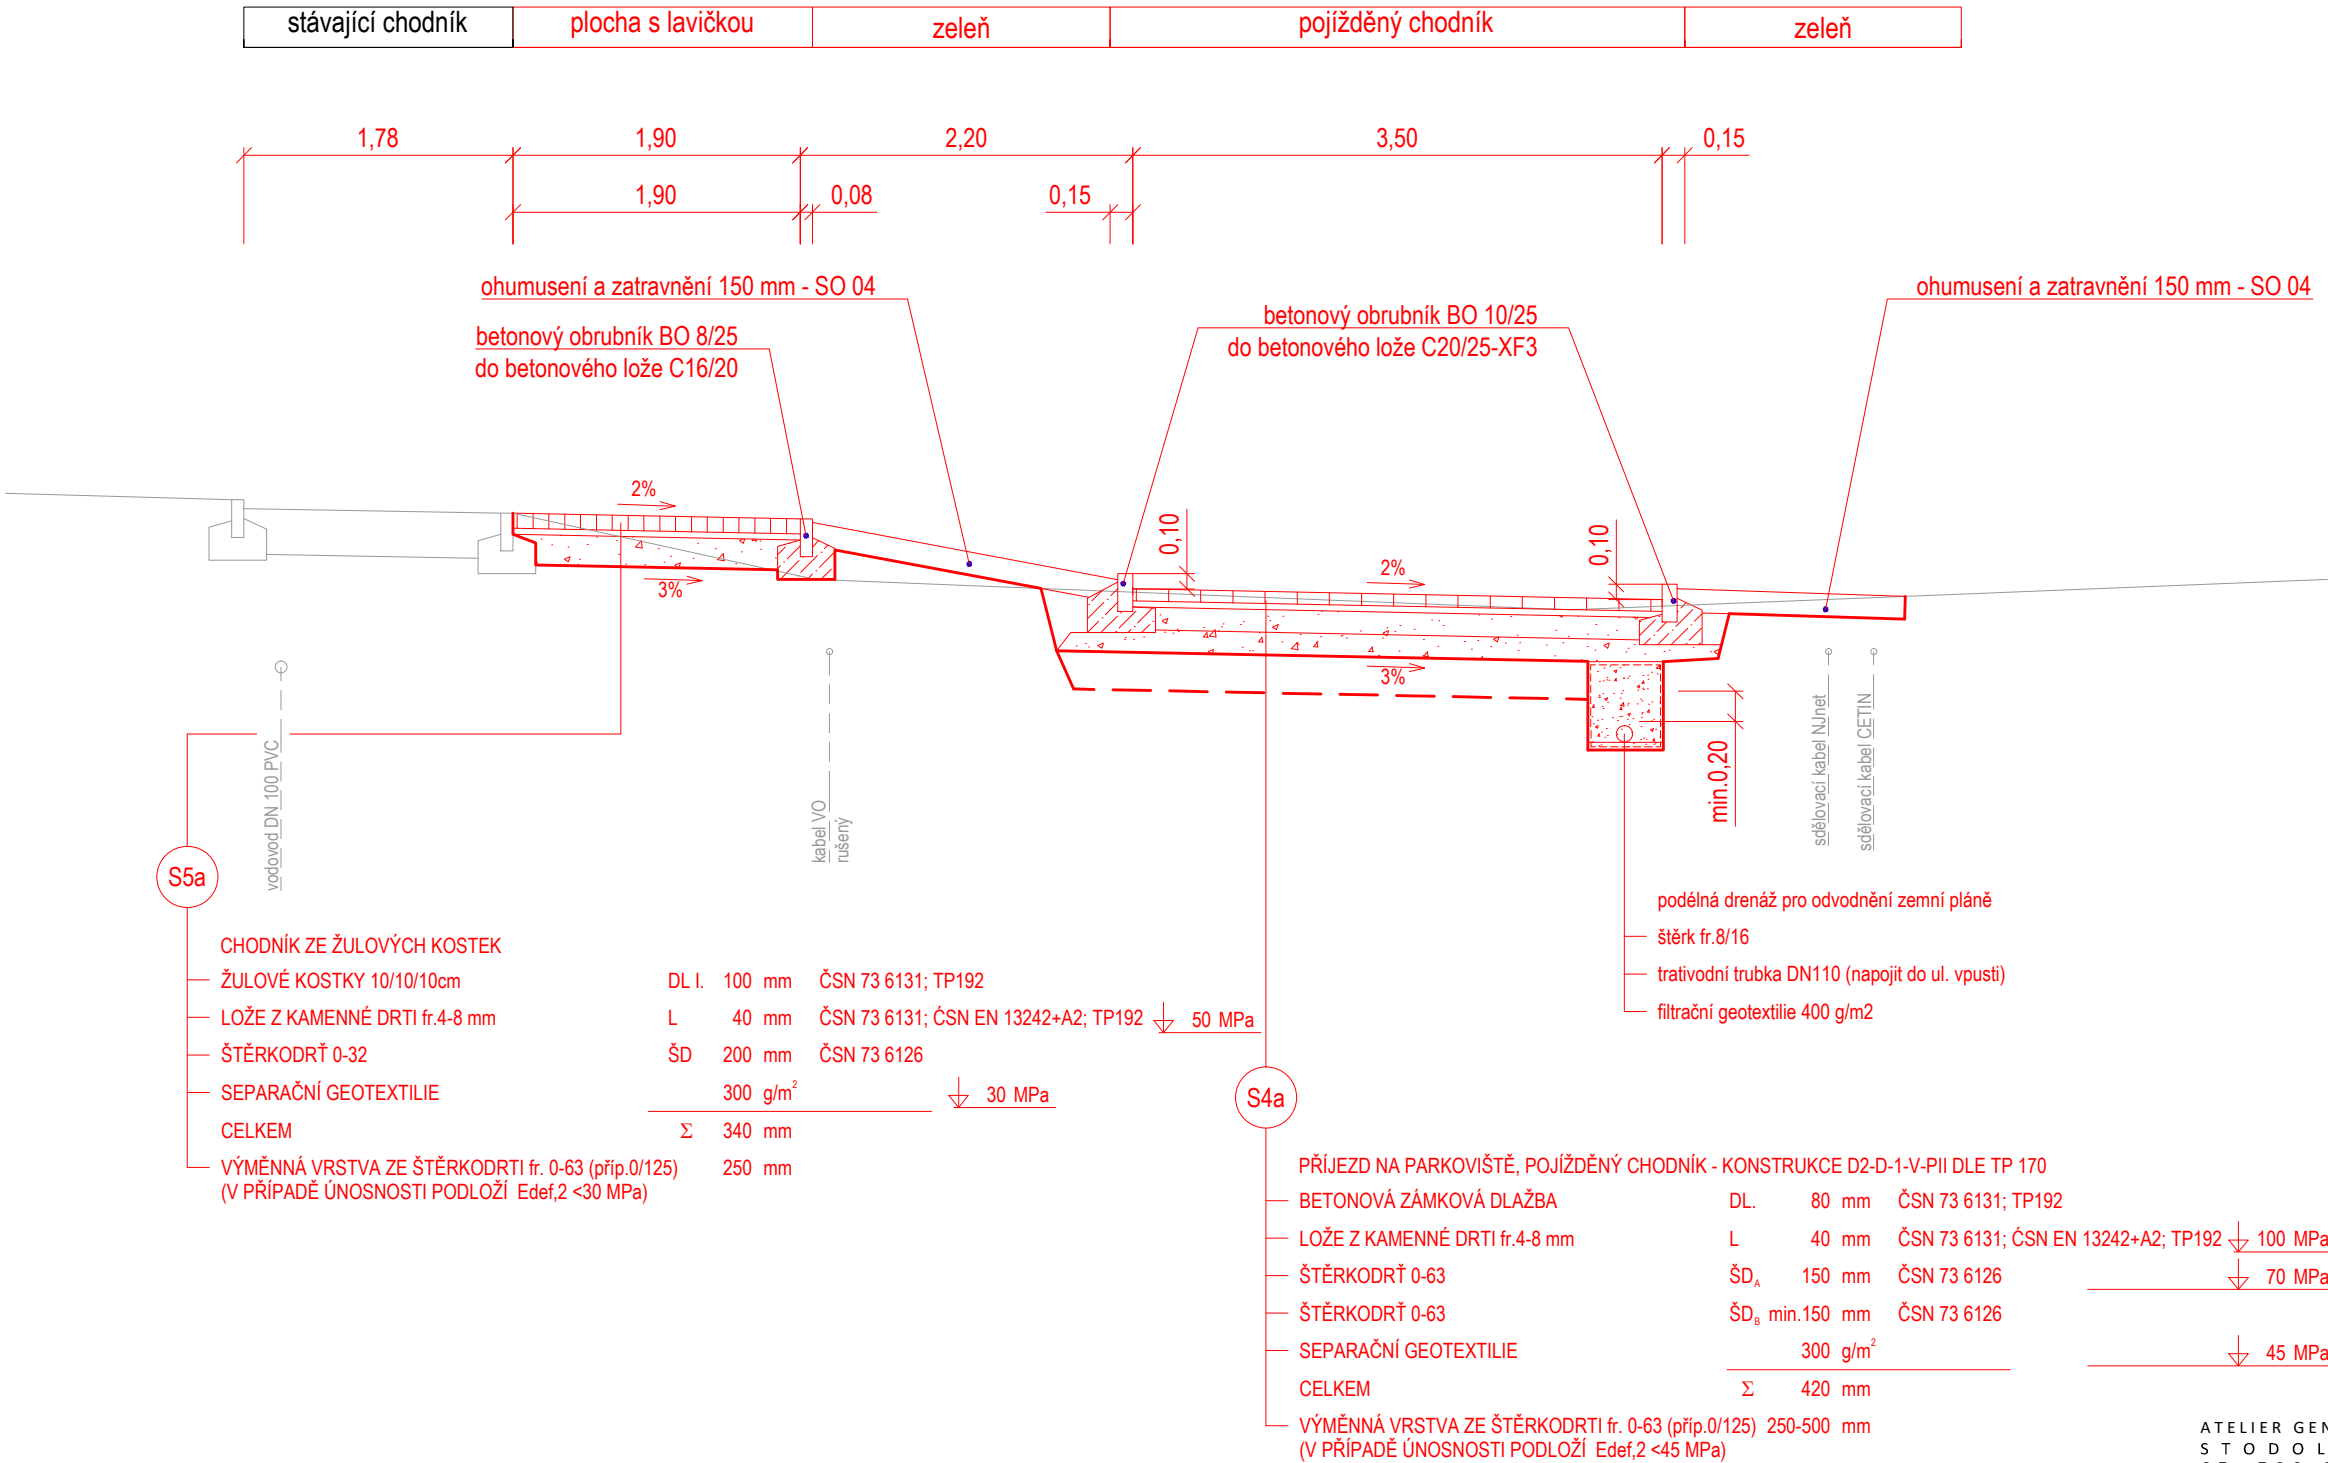

S5a

CHODNÍK ZE ŽULOVÝCH KOSTEK

ŽULOVÉ KOSTKY 10/10/10cm

LOŽE Z KAMENNÉ DRTI fr.4-8 mm

ŠTĚRKODRŤ 0-32

SEPARAČNÍ GEOTEXTILIE

CELKEM

VÝMĚNNÁ VRSTVA ZE ŠTĚRKODRTI fr. 0-63 (příp.0/125)

(V PŘÍPADĚ ÚNOSNOSTI PODLOŽÍ Edef,2 <30 MPa)

DL I. 100 mm ČSN 73 6131; TP192

L 40 mm ČSN 73 6131; ČSN EN 13242+A2; TP192 50 MPa

ŠD 200 mm ČSN 73 6126

300 g/m<sup>2</sup> 30 MPa

Σ 340 mm

250 mm

S4a

PŘÍJEZD NA PARKOVIŠTĚ, POJÍŽDĚNÝ CHODNÍK - KONSTRUKCE D2-D-1-V-PII DLE TP 170

BETONOVÁ ZÁMKOVÁ DLAŽBA

DL. 80 mm ČSN 73 6131; TP192

LOŽE Z KAMENNÉ DRTI fr.4-8 mm

L 40 mm ČSN 73 6131; ČSN EN 13242+A2; TP192 100 MPa

ŠTĚRKODRŤ 0-63

ŠD<sub>A</sub> 150 mm ČSN 73 6126

ŠTĚRKODRŤ 0-63

ŠD<sub>B</sub> min.150 mm ČSN 73 6126

SEPARAČNÍ GEOTEXTILIE

300 g/m<sup>2</sup>

CELKEM

Σ 420 mm

VÝMĚNNÁ VRSTVA ZE ŠTĚRKODRTI fr. 0-63 (příp.0/125) 250-500 mm

(V PŘÍPADĚ ÚNOSNOSTI PODLOŽÍ Edef,2 <45 MPa)

ATELIER GENIUS LOCI, S.R.O  
STODOLNÍ 17  
CZ - 702 00 OSTRAVA  
TEL : 5 96 111 842  
www:a-geniusloci.eu

GENIUS LOCI  
ATELIÉR

dlažba:

450:

investor	Město Nový Jičín, Masarykovo nám. 1/1, 741 01 Nový Jičín	stavební úřad	DPS
projektant	Nový Jičín, ul. Nerudova, Revoluční	zpracovatel	
autor	Ing. arch. Iva Seitzová, autorizovaná architektka ČKA č. 02637		
zodpovědný	Ing. Bohumír Michal, ČKAIT 1103712		
projektant	Ing. Bohumír Michal	datum	únor 2023
stavba	SO 01 - KOMUNIKACE A ZPEVNĚNÉ PLOCHY	mřížka	1 : 50
název	VZOROVÝ ŘEZ 4	číslo	10