



NAPOJENÍ PŘÍPOJKY ŽLABU Z1 A Z2 DO KANALIZACE

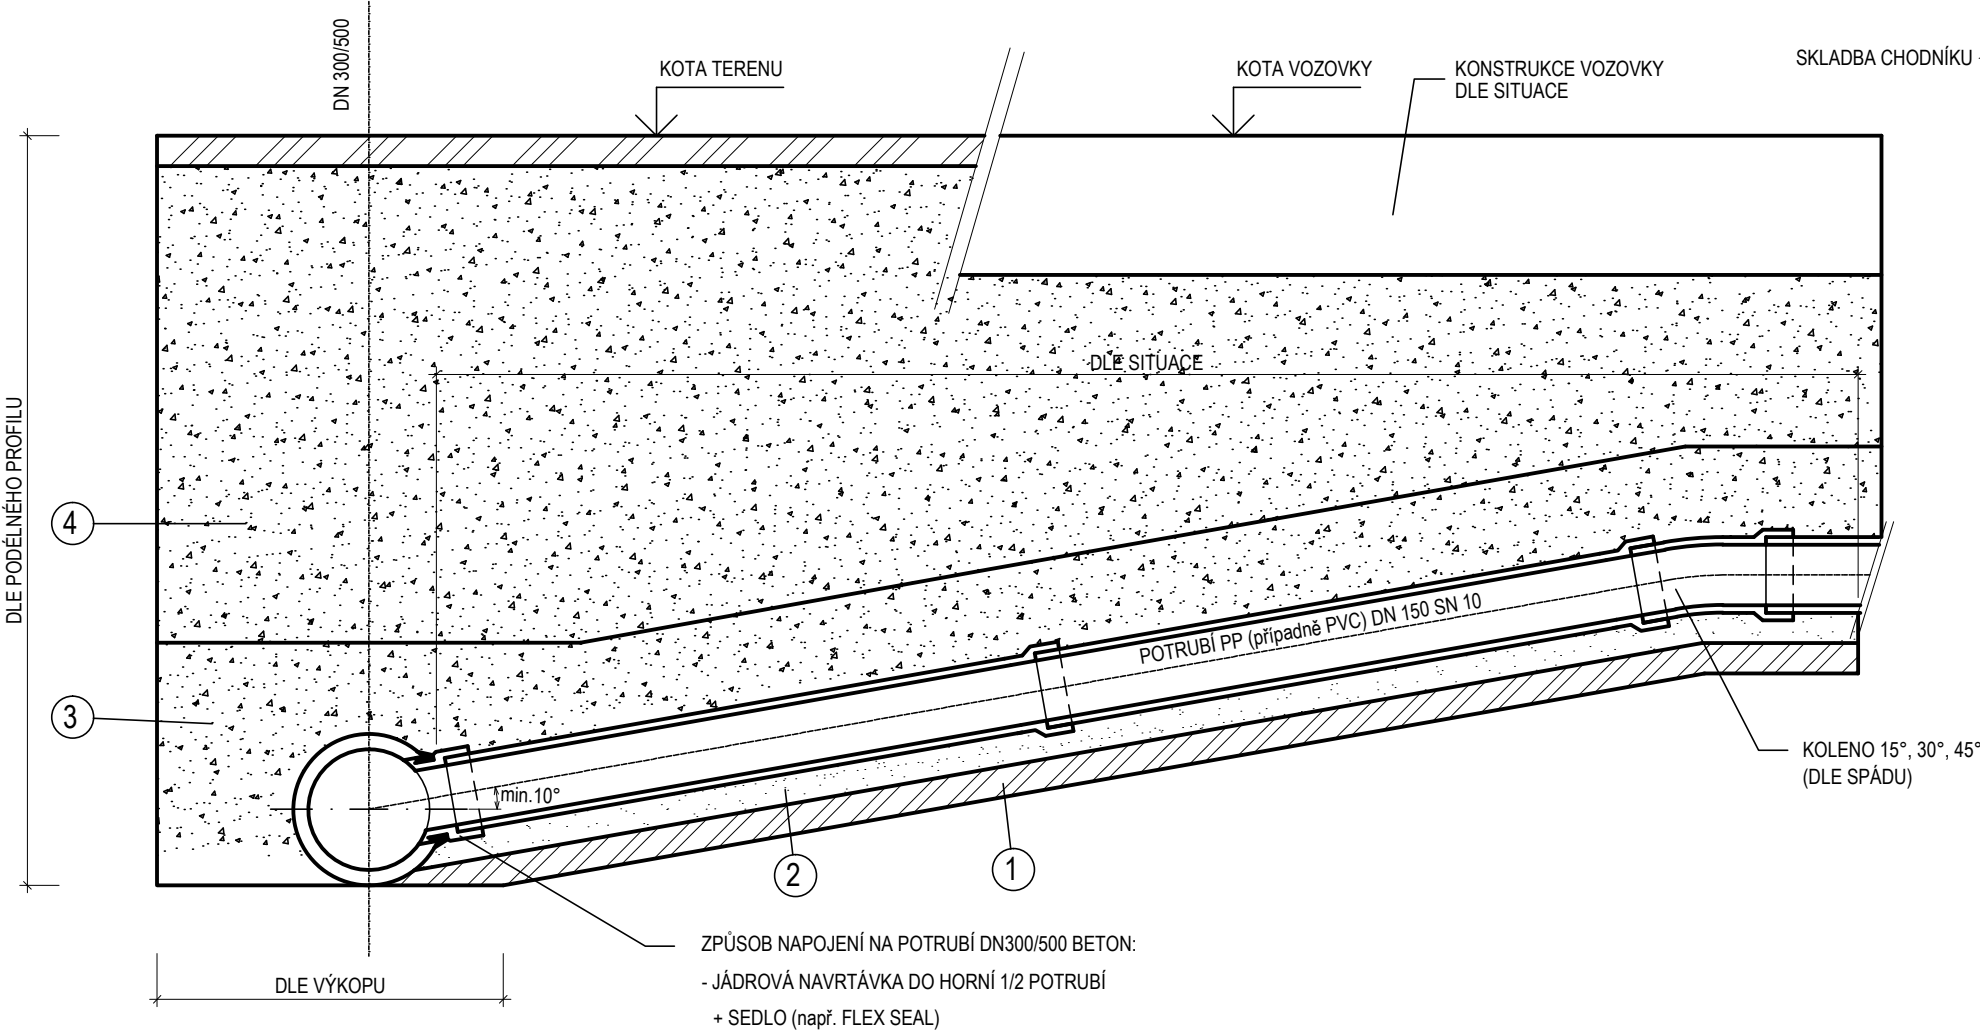

LEGENDA :

- 1 -ZHUTNĚNÉ DNO VÝKOPU
2 -PÍSKOVÉ LOŽE TL. 100 mm
3 -ZHUTNĚNÝ OBSYP PŘÍRODNÍ DROBNÉ DRCENÉ KAMENIVO fr. 0-8
4 -ZHUTNĚNÝ ZÁSYP PŘÍRODNÍ HRUBÉ DRCENÉ KAMENIVO fr. 0-63

VZOROVÁ SESTAVA ULIČNÍ VPUSTI

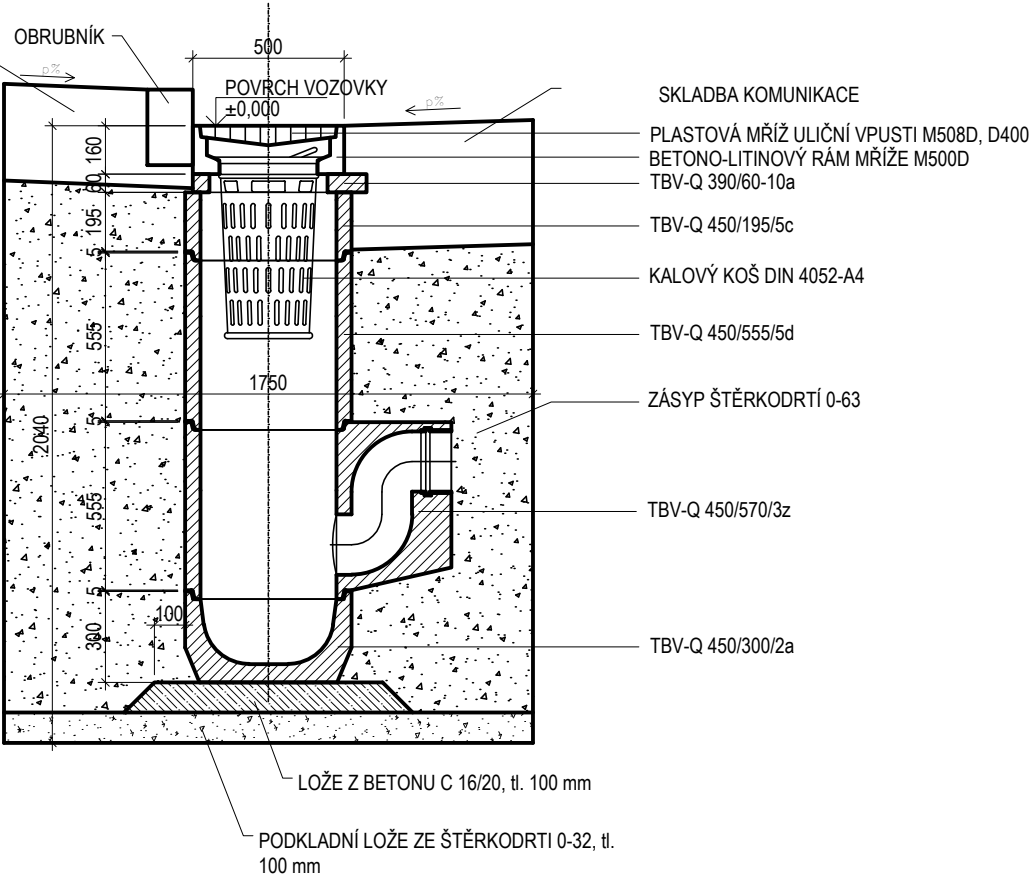

ATELIER GENIUS LOCI, S.R.O
STODOLNÍ 17
CZ - 702 00 OSTRAVA
TEL: 5 96 111 842
www:a-geniusloci.eu

GENIUS LOCI
ATELIÉR

zhotovitel:		REGENERACE PANELOVÉHO SÍDLIŠTĚ NERUDOVA V NOVÉM JIČÍNĚ - II. ETAPA	
akce:			
investor:	Město Nový Jičín, Masarykovo nám. 1/1, 741 01 Nový Jičín	stavební úřad:	DPS
místo stavby:	Nový Jičín, ul. Nerudova, Revoluční	č.paré PD:	
autoři:	Ing. arch. Iva Seitzová, autorizovaná architektka ČKA č. 02637		
zodp. projektant:	Ing. Bohumír Michal, ČKAIT 1103712		
projektant:	Ing. Bohumír Michal		
st. objekt:	SO 01 - KOMUNIKACE A ZPEVNĚNÉ PLOCHY	datum:	únor 2023
		měřítko:	1 : 20
výkres:	DETAIL ODVODNĚNÍ - ULIČNÍ VPUST, NAPOJENÍ DO KANALIZACE	č.výkresu:	11