


## ŘEZ PÍSKOVIŠTĚM

M 1:25

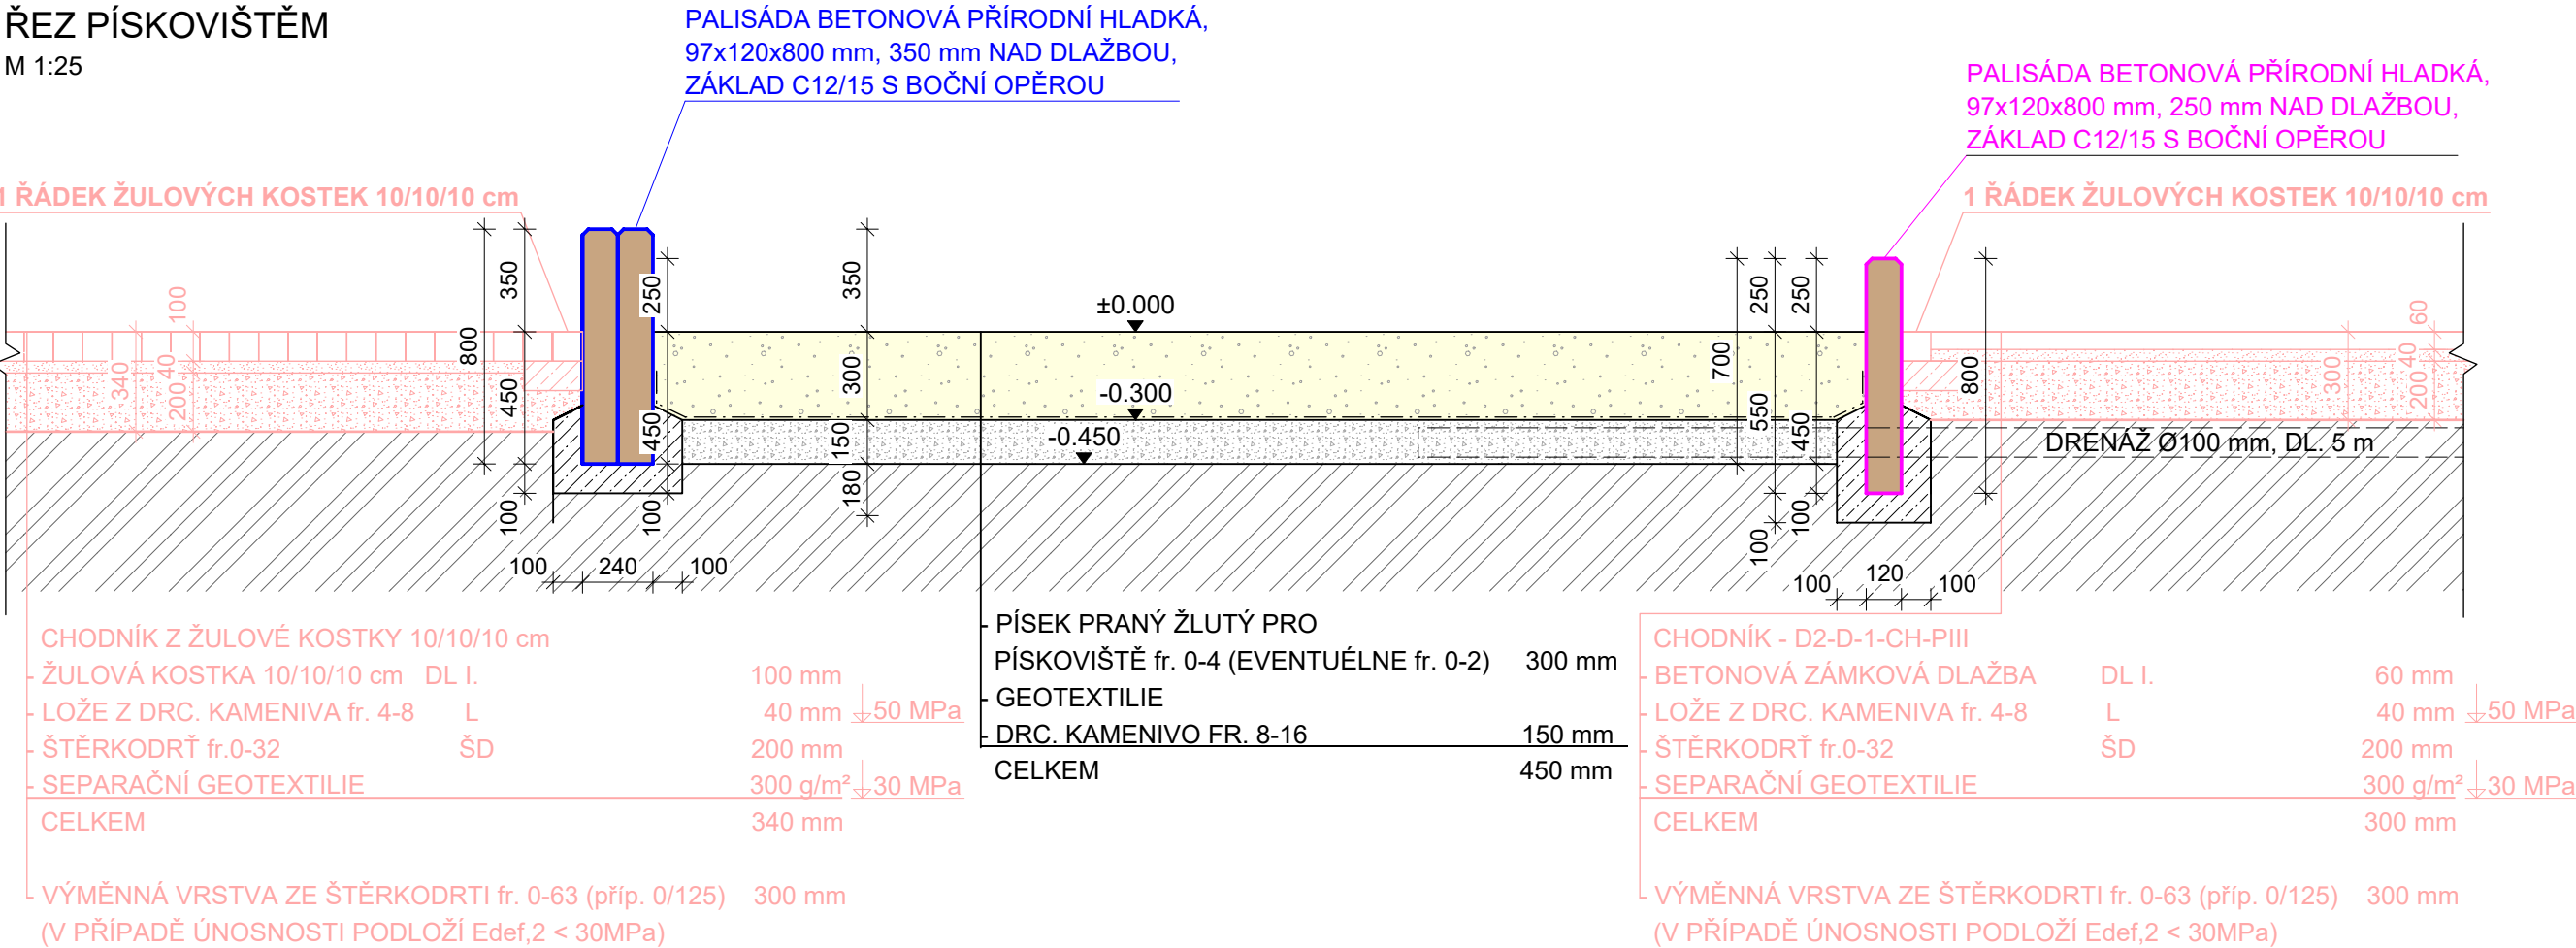

Ilustrační obr.

### VĚŽOVÁ SESTAVA - HIC 1,5 M


NOSNÁ KONSTRUKCE SESTAVY JE VYROBENA Z KOVOVÝCH PROFILŮ 100 X 100 MM. SKLUZAVKA JE VYROBENÁ ZE SKLOLAMINÁTU. ČELO SKLUZAVKY, NÁŠLAPY ATD. JSOU VYROBENY Z VYSOCE KVALITNÍHO PLASTU HDPE (VYSOKOTLAKÝ CELOPROBARVENÝ POLYETYLEN). ŠPLHACÍ SÍŤ A LANA JSOU VYROBENY Z 16 MM LANA Z POLYPROPYLENU S VNITŘNÍM OCELOVÝM JÁDREM A JSOU SPOJOVÁNY PLASTOVÝMI NEBO HLINÍKOVÝMI SPOJI. PODESTA, ŠIKMÝ VÝLEZ A KOLMÁ HOROLEZECKÁ STĚNA JSOU VYROBENY Z VODOVZDORNÉHO VYSOCE KVALITNÍHO PLASTU HDPE (VYSOKOTLAKÝ CELOPROBARVENÝ POLYETYLEN). HOROLEZECKÉ CHYTY JSOU VYROBENY Z KŘEMIČITÉHO PÍSKU A EPOXIDOVÉ PRYSKYŘICE. ROZMĚRY PRVKU - 3,75 X 3,56 X 2,62 M. VÝŠKA VOLNÉHO PÁDU 1,5 M.



Ilustrační obr.

### VAHADLOVÁ DVOJHOUPAČKA - HIC 1,0 M

RAMENO HOUPAČKY JE VYROBENO Z KOVOVÉHO PROFILU 100 X 100 MM A JE UKOTVENO VRATOVÝMI ŠROUBY DO NOSNÉ KONSTRUKCE. MADLA JSOU OCELOVÁ A JSOU UPRAVENA ZINKOVÁNÍM A VYPALOVANO PRÁŠKOVOU BARVOU KOMAXIT DLE ODSTÍNU RAL. NÁRAZY JSOU TLUMENY PRYŽOVÝMI DORAZY. ROZMĚRY PRVKU - 3,08 X 0,29 X 0,93 M. VÝŠKA VOLNÉHO PÁDU 1 M.

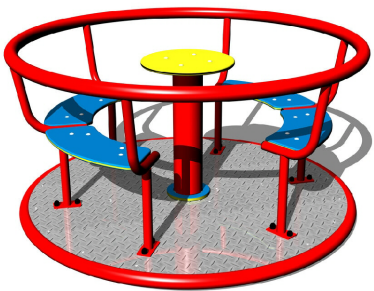

Ilustrační obr.

### KOLOTOČ NA SEZENÍ - HIC 0,5 M

KOLOTOČ JE SVAŘEN Z OCELOVÝCH TRUBEK A PROFILŮ ČTVERCOVÉHO PRŮŘEZU. OTOČNÝ STŘED A SEDÁKY JSOU VYROBENY Z VYSOCE KVALITNÍHO PLASTU HDPE (VYSOKOTLAKÝ CELOPROBARVENÝ POLYETYLEN). KRUHOVÁ PODESTA JE VYROBENA Z PROTISKLUZOVÉHO PLECHU (PRŮMĚR 1,32 M). ROZMĚRY PRVKU - 1,32 X 1,32 X 0,75 M. VÝŠKA VOLNÉHO PÁDU 0,5 M.




Ilustrační obr.

### HOUPADLO NA PRUŽINĚ PRO 2 - HIC 0,5 M

TĚLO HOUPADLA A SEDÁTKO JSOU VYROBENY Z VYSOCE KVALITNÍHO PLASTU HDPE (VYSOKOTLAKÝ CELOPROBARVENÝ POLYETYLEN). PRUŽINA HOUPADLA JE VYROBENA ZE SPECIÁLNÍ PRUŽINÁŘSKÉ OCELI A JE UPRAVENÁ VYPALOVANOU PRÁŠKOVOU BARVOU KOMAXIT. ROZMĚRY PRVKU - 0,92 X 0,27 X 0,82 M. VÝŠKA VOLNÉHO PÁDU 0,5 M.

## SITUACE HERNÍCH PRVKŮ A PÍSKOVIŠTĚ

M 1:100

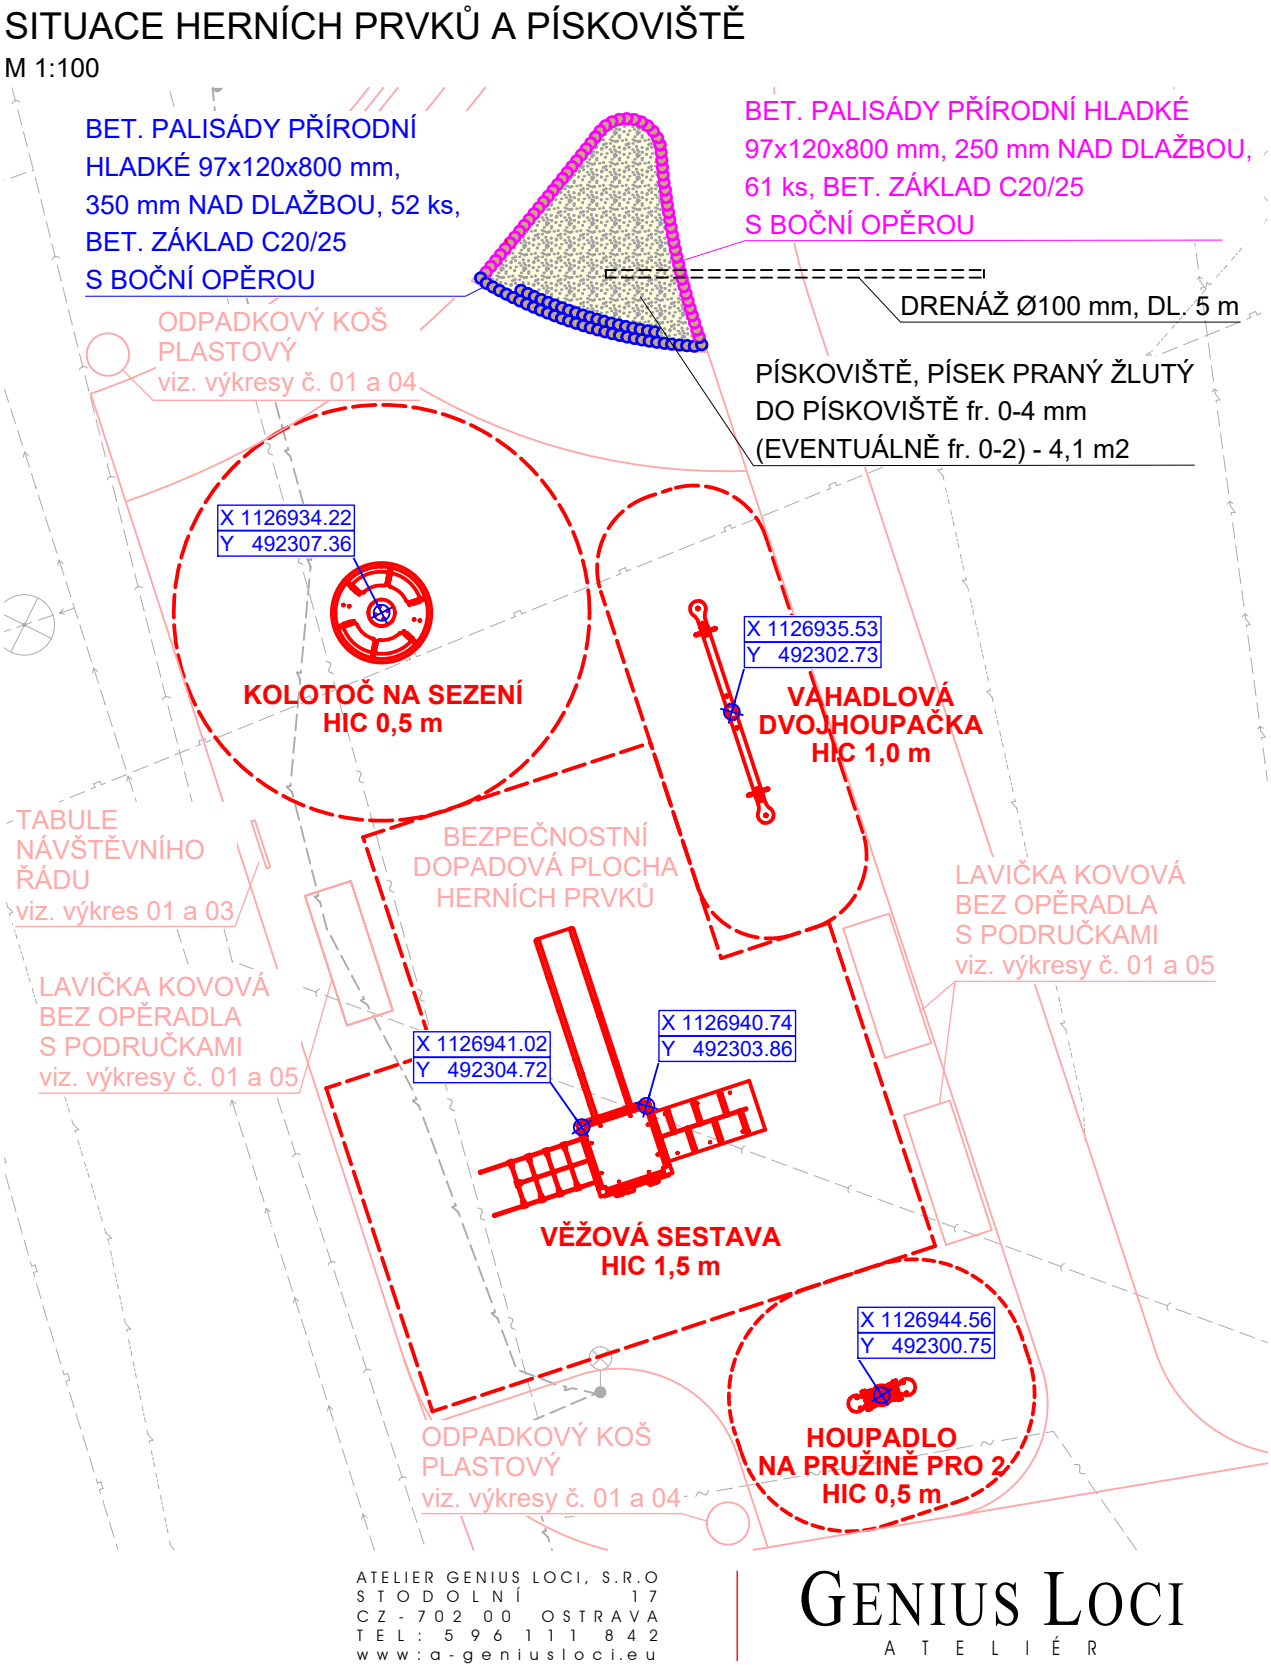

## REGENERACE PANELOVÉHO SÍDLIŠTĚ NERUDOVA V NOVÉM JIČÍNĚ - II. ETAPA

|                   |  |                        |
|-------------------|--|------------------------|
| akce:             |  |                        |
| investor:         | Město Nový Jičín, Masarykovo náměstí 1/1, 741 01 Nový Jičín    | stupeň PD: DPS         |
| místo stavby:     | Nový Jičín, ul. Nerudova, Revoluční                            | číslo PD:              |
| autoři:           | Ing. arch. Iva Seitzová, autorizovaná architektka ČKA č. 02637 |                        |
| zodp. projektant: | Ing. arch. Iva Seitzová, autorizovaná architektka ČKA č. 02637 |                        |
| projektant:       | Bc. Lucie Havlasová  | datum: únor 2023       |
| st. objekt:       | SO 03 HERNÍ PRVKY, MOBILIÁŘ                                    | mřítko: 1: 100 / 1: 25 |
| výkres:           | HERNÍ PRVKY, PÍSKOVIŠTĚ  | číslo: 02.             |

**POZOR !!! PŘI KOTVENÍ PRVKŮ JE BEZPODMÍNEČNĚ NUTNÉ DODRŽENÍ  
BEZPEČNOSTNÍCH DOPADOVÝCH PLOCH NA ŠTĚRKU KULATÉM VYPANÉM.**