



LEGENDA

- návrh komunikací a zpevněných ploch - 2.etapa
- varovné pásy ze slepecké dlažby
- návrh komunikací a zpevněných ploch - 1.etapa
- návrh komunikací a zpevněných ploch - navazující etapa
- zaměření hrany komunikací
- katastrální mapa




IP11a navržené svislé DZ

POLICIE ČESKÉ REPUBLIKY
KRAJSKÉ ŘEDITELSTVÍ POLICIE
MORAVSKOSLEZSKÉHO KRAJE
DOPRAVNÍ INSPEKTORÁT NOVÝ JIČÍN
741 01 NOVÝ JIČÍN

Příloha k č.j. *10.10.2022*
KRPT- *62531-L* / ČJ-2022-070406



1:500

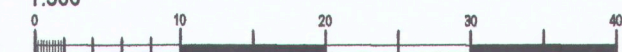

souřadnicový systém S-JTSK
výškový systém BPV

ATELIER GENIUS LOCI, S.R.O.
STODOLNÍ 17
CZ - 702 00 OSTRAVA
TEL: 5 96 1 11 8 42
www:a-geniusloci.eu

GENIUS LOCI
ATELIER

REGENERACE PANELOVÉHO SÍDLIŠTĚ NERUDOVA V NOVÉM JIČÍNĚ - II. ETAPA

adresa: Město Nový Jičín, Masarykovo nám. 1/1, 741 01 Nový Jičín	vypracoval: DÚR
ulice: Nový Jičín, ul. Nerudova, Revoluční	datum: 1.2.2022
autor: Ing. arch. Iva Seitzová, autorizovaná architektka ČKA č. 02637	
objednatel: Ing. Bohumír Michal, ČKAIT 1103712	
projektant: Ing. Bohumír Michal	datum: únor 2022
stavba: SO 01 - KOMUNIKACE A ZPEVNĚNÉ PLOCHY	měřítko: 1 : 500
část: DOPRAVNÍ ZNAČENÍ	list: 3