
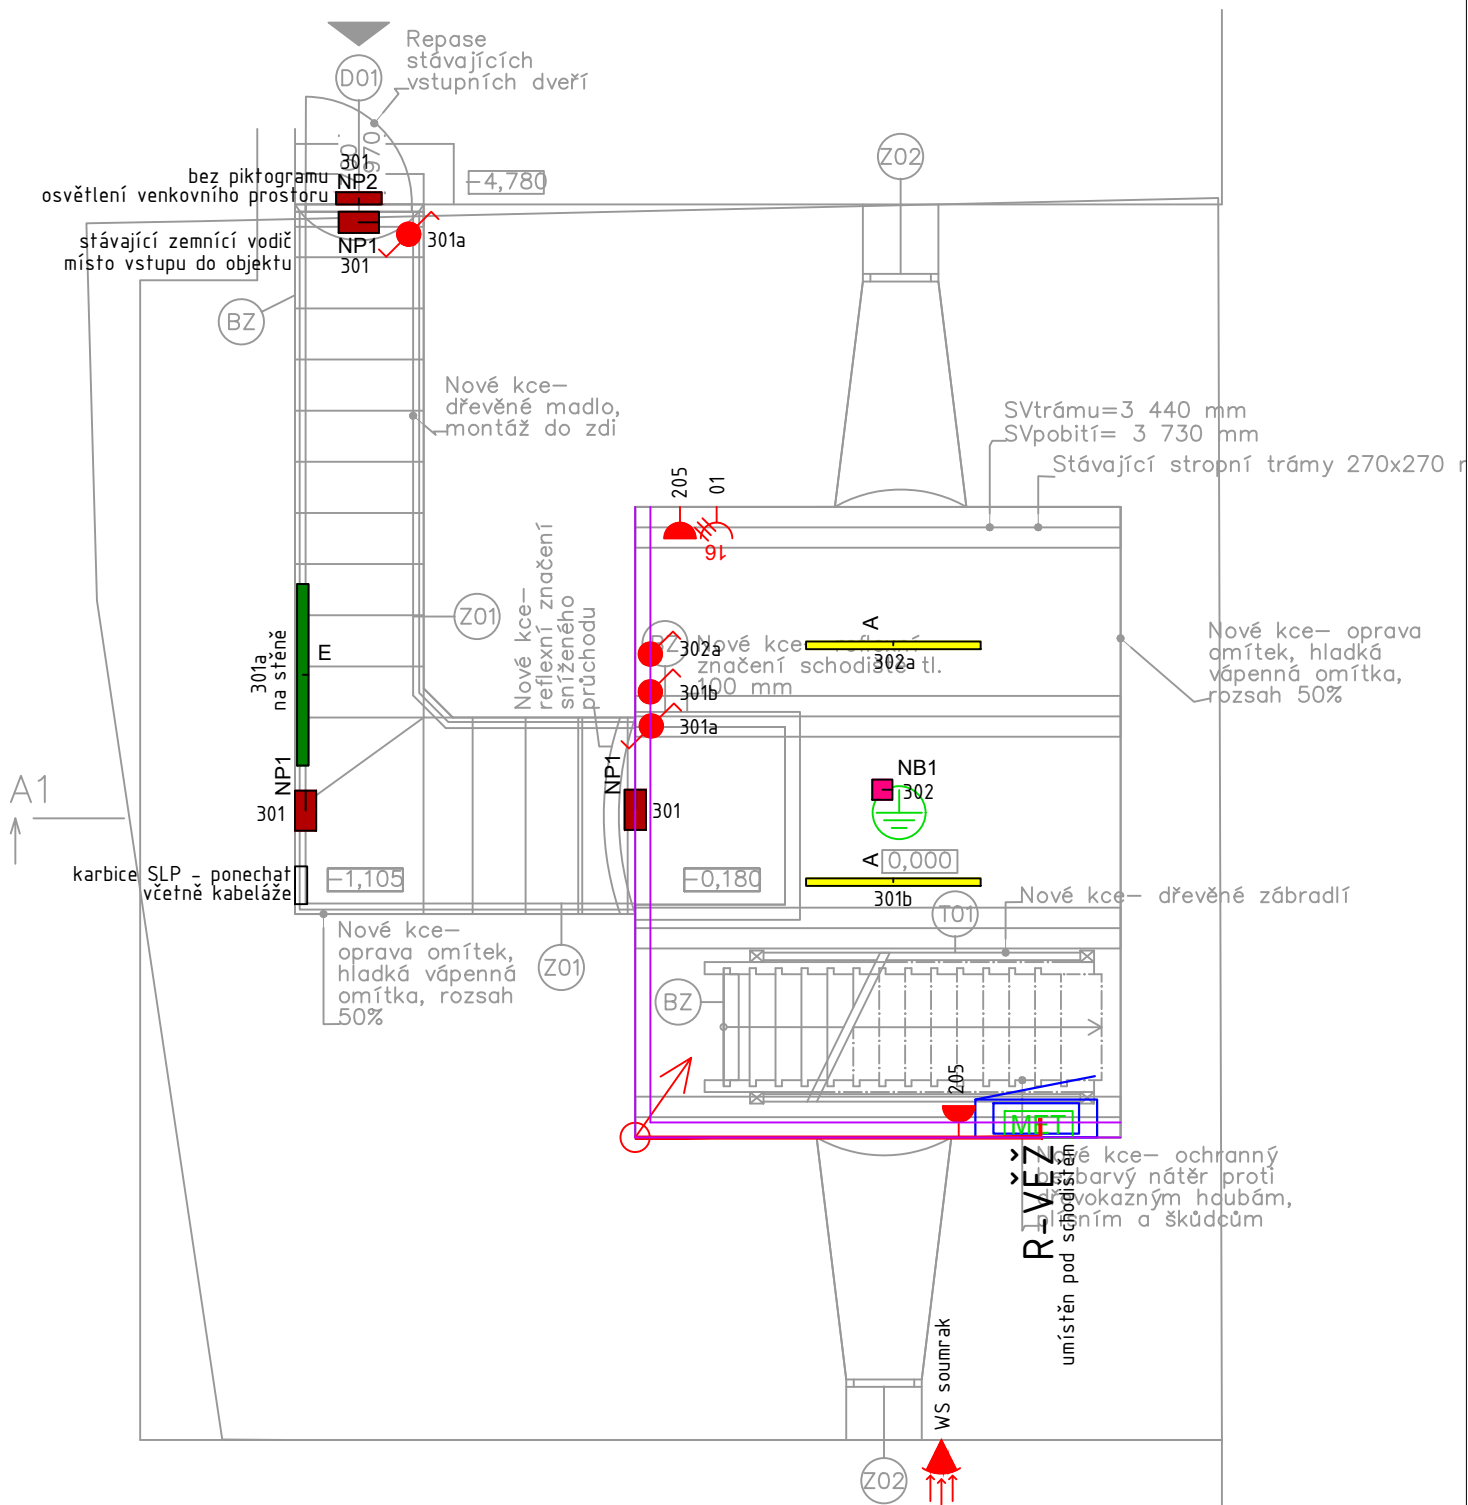


Pudorys 1NP:

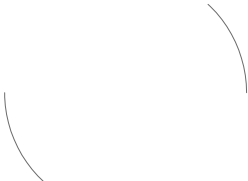

		Zodpovědný projektant: ING. PAVEL ZBRANEK		
				
Akce: Zpřístupnění kostelní věže Nanebevzetí P.M., NJ				
Vypracoval: ING. PAVEL ZBRANEK		Stupeň PD:	DPS	Číslo paré:
Investor: Město Nový Jičín, Masarykovo nám. 1/1, 741 01 Nový Jičín		Datum:	01/2025	
		Měřítko:	1:50	
Název výkresu: Půdorys elektroinstalace 1NP		Formát:	2xA4	
		Číslo výkresu:	010	